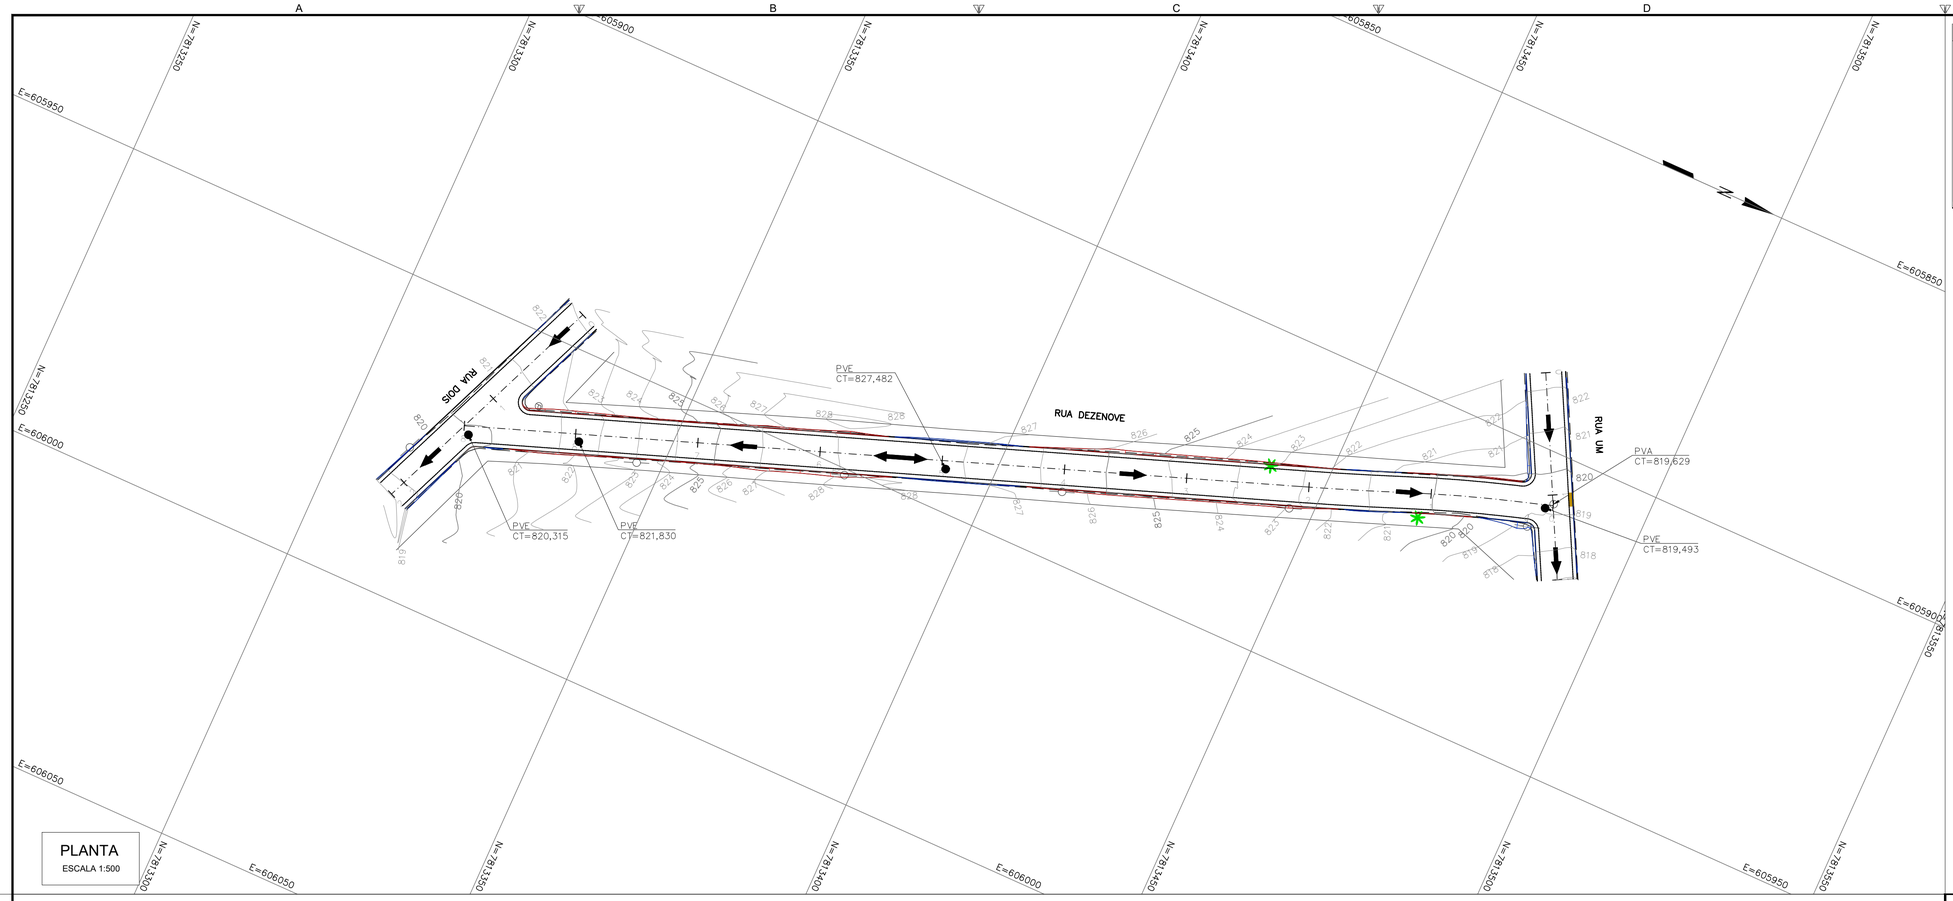

INTENSIDADE DE PRECIPITAÇÃO

Estado: MINAS GERAIS

Cidade: RIBEIRÃO DAS NEVES

Latitude: 19°46'07" **Longitude:** 44°05'12"

Fóvia 21 (MIEB)

Parâmetros da Equação

K:	957,750
a:	0,195
b:	11,615
c:	0,765

Intensidade de Chuva para Tempos de Recorrência de 10 anos

$$I = \frac{K \times T^a}{(t+b)^c}$$

Rede projetada em:	I (mm/h)
Concreto	142,954

T= (anos)
t= (min)
I= mm/h

OBSERVAÇÕES

OBSERVAÇÕES GERAIS:

1 – MEDIDAS, COORDENADAS E ELEVAÇÕES EM METRO, EXCETO ONDE INDICADO

2 – PODERÃO OCORRER AJUSTES EM CAMPO QUANDO A EXECUÇÃO DA OBRA POR DETERMINAÇÃO DA PREFEITURA.

LEGENDA

CURVAS DE NÍVEL	EIXO PROJETADO	OFF SET ATERRO
BORDO TOTAL	POSTE	OFF SET CORTE
SARJETA PROJETADA	ARVORE	FLUXO VIA
TESTADA EXISTENTE	PVE	
MEIO–FIO EXISTENTE	PVA	
BOCA DE LOBO	PLACA	

REVISÃO	DESCRIÇÃO	TIPO	ELABORADO	VERIFICADO	DATA
00	EMISSÃO INICIAL	EXE	FFG	LGR	29/07/2022

TIPOS DE EMISSÃO			
	ATP - ANTEPROJETO	APV - APROVADO	CNC - CANCELADO
	BSC - BÁSICO	PCT - P/ CONSTRUÇÃO	
	EXE - EXECUTIVO	ASB - "AS BUILT"	

ELABORAÇÃO:
OBJETIVA PROJETOS E SERVIÇOS
ALAMEDA OSCAR NIEMAYER, N°500, SALA 505 – VALE DO SERENO
NOVA LIMA–MG – CEP.: 34.006–056
TEL.: (31) 3347–4405 / (31) 3347–7079 / (31) 3571–1920
EMAIL: contato@grupoprojetoengenharia.com.br

REALIZAÇÃO:
PREFEITURA MUNICIPAL DE RIBEIRÃO DAS NEVES
AVENIDA ARI TEIXEIRA DA COSTA, N°1100
SAVASSI – RIBEIRÃO DAS NEVES– MG – CEP.: 33880–630
TEL.: (31) 3627–7000

PROJETO DE INFRAESTRUTURA

RUA DEZENOVE, RIBEIRÃO DAS NEVES – MG

PROJETO DE DRENAGEM

AUTORIA DO PROJETO:
JULIANA GONÇALVES OLIVEIRA
CREA MG – 239787/D

CONTRATANTE DO PROJETO:
RESPONSÁVEL DA CONTRATANTE

DATA:	ESCALA:	CÓDIGO:
JULHO/2022	INDICADA	PRJ-DRE

TÍTULO DOS DESENHOS:
PLANTA GERAL
PLANILHA DE INTENSIDADE E PRECIPITAÇÃO
DISPOSITIVOS TIPO

PRANCHA: 01/01

DIREITOS AUTORAIS RESERVADOS; PROIBIDO REPRODUÇÃO, DIVULGAÇÃO OU ALTERAÇÃO SEM ORDEM EXPRESSA DO AUTOR.

TÍTULO DOS DESENHOS: PRJ-EXE-DRE-PMRN-RDN-0101-REV00

FORMATO - A1 841x594mm

MEIO FIO DE CONCRETO - TIPO "A" PADRÃO SUDECAP

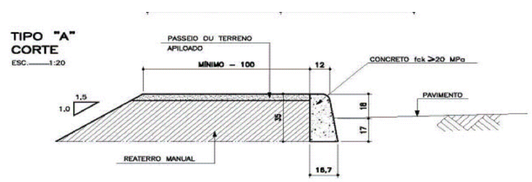

Dimensões em cm. Os meio-fios poderão ser pré-moldados ou moldados "In Loco" por extrusão (formas deslizantes). Para os meio-fios moldado "In Loco" recomenda-se a execução em segmentos alternados de 2m. O meio-fio deverá ser escorado por solo coesivo apiloado, numa largura mínima de 17cm.

Os detalhamentos não possuem escala.

SARJETA TIPO "B" - PADRÃO SUDECAP

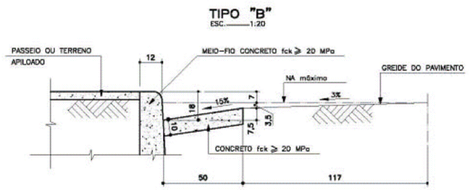

Os detalhamentos não possuem escala.

Os detalhamentos não possuem escala.