

2

1

1

A


B

C


D

E


PLANTA
ESCALA 1:750

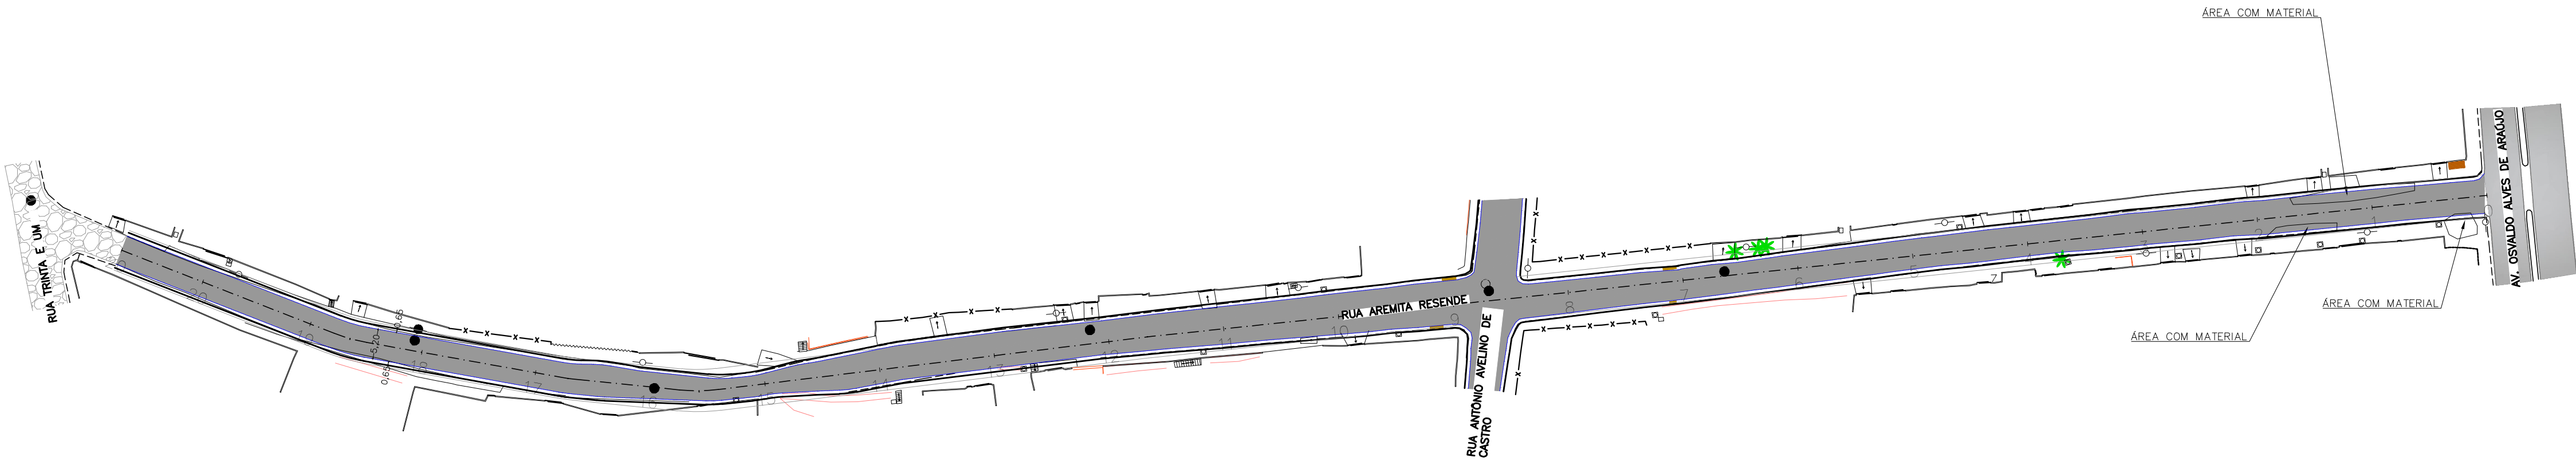


DETALHAMENTO DA SEÇÃO TIPO DE PAVIMENTAÇÃO

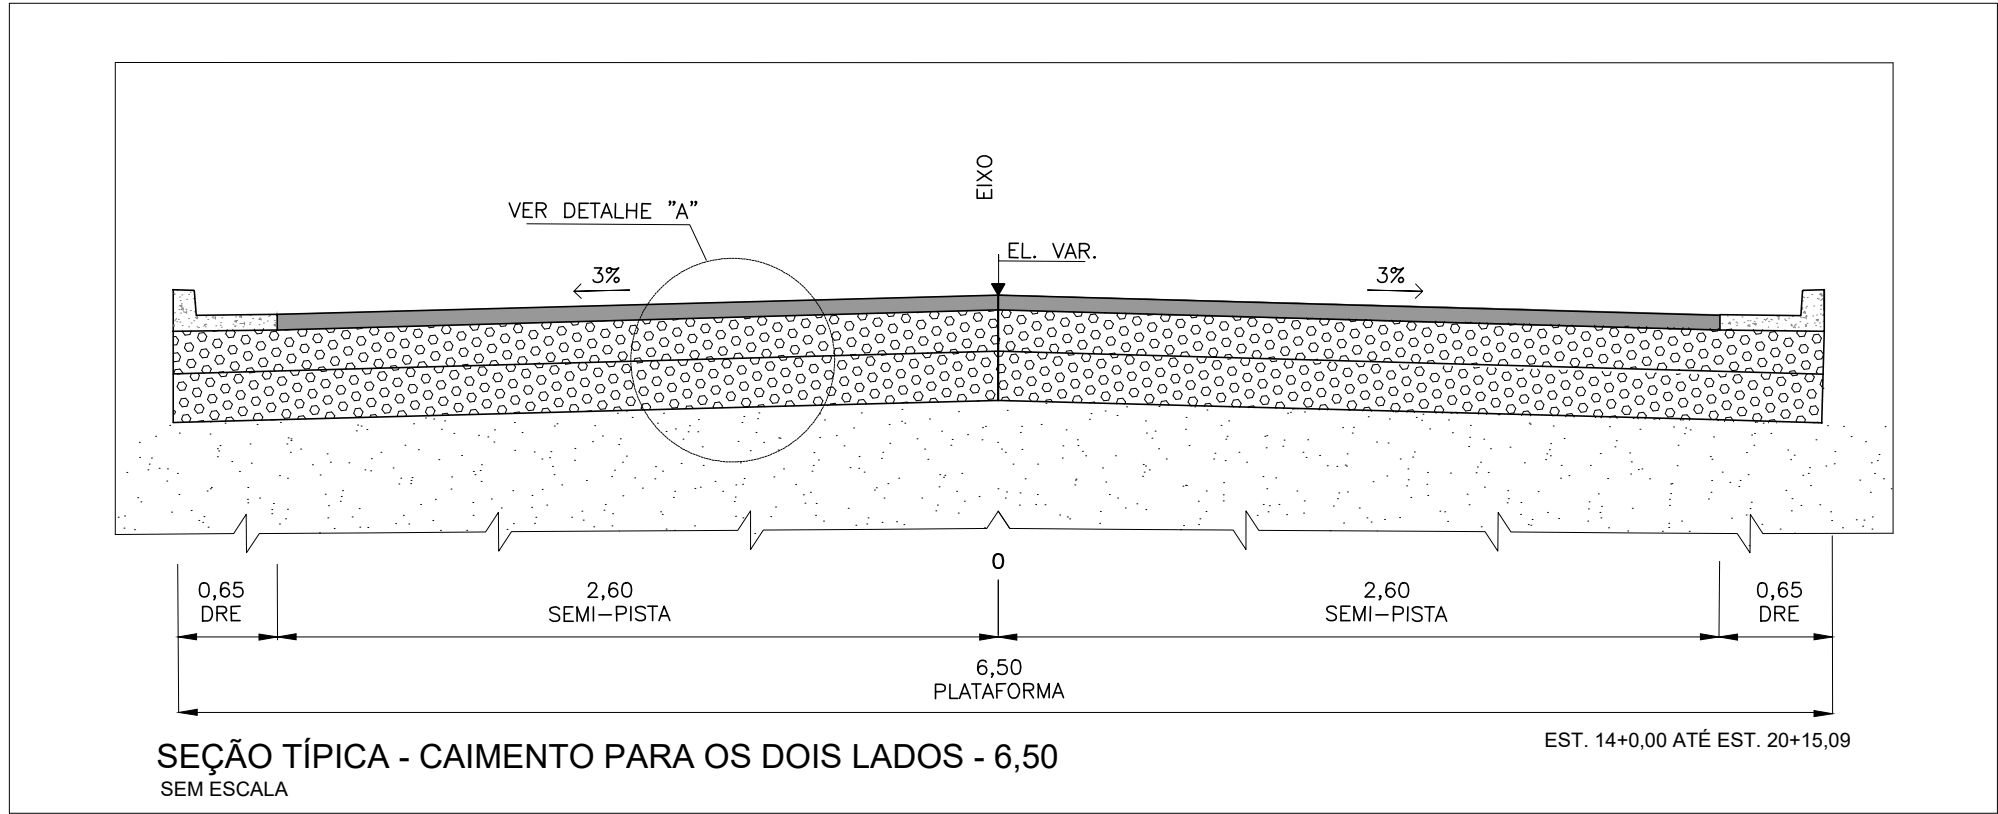




DETALHE "A"
SEM ESCALA

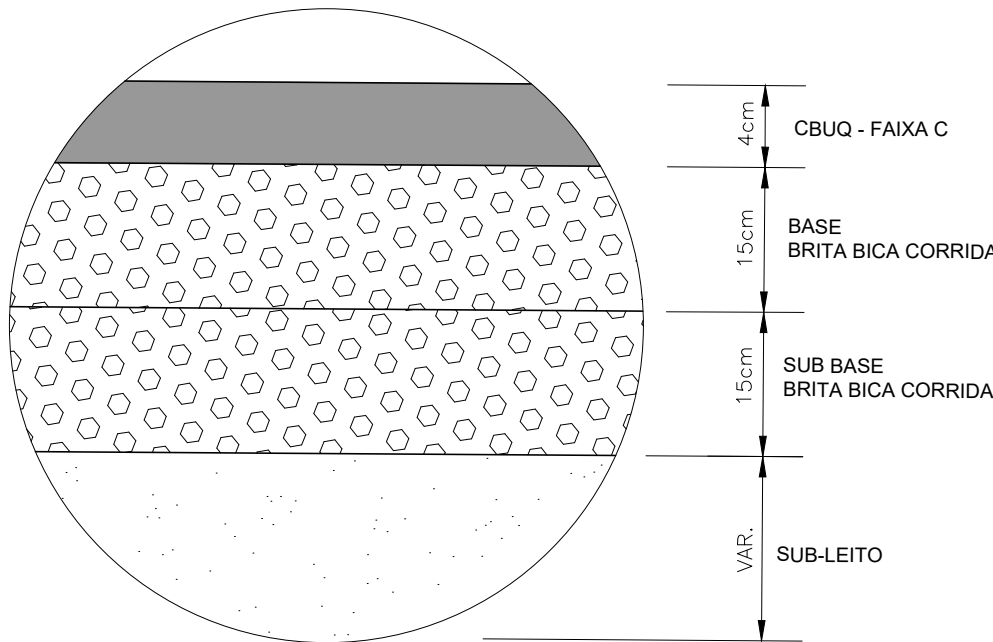

DETALHAMENTO DA SEÇÃO TIPO RECAPEAMENTO

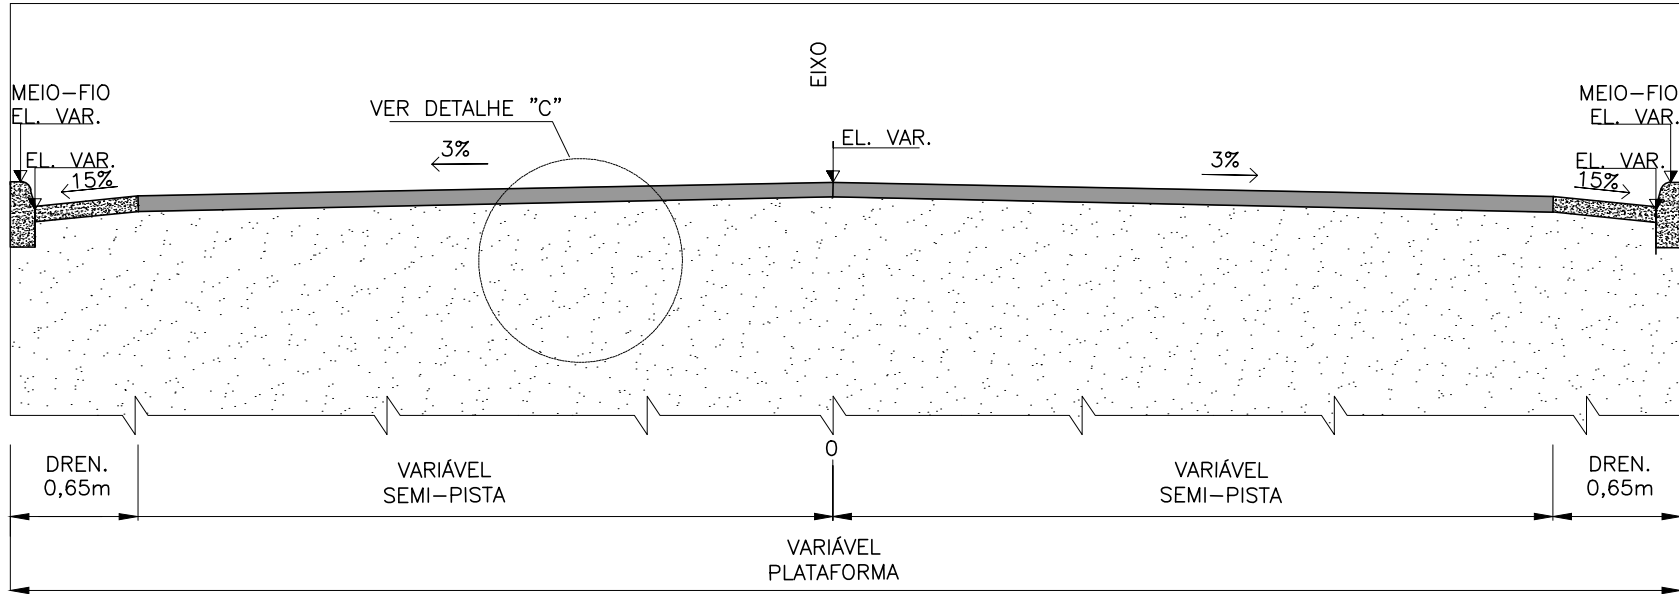

DETALHE "C"
SEM ESCALA

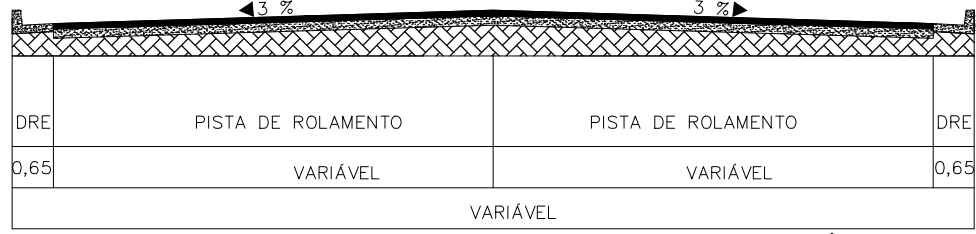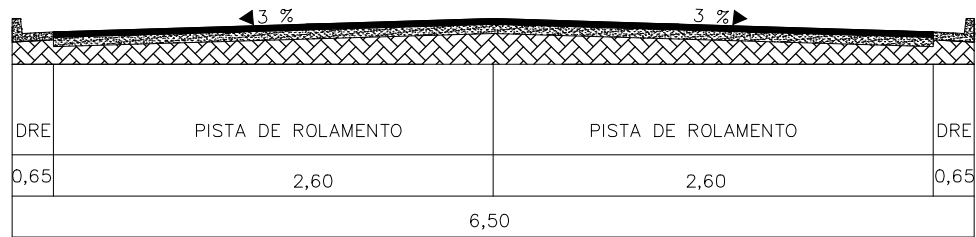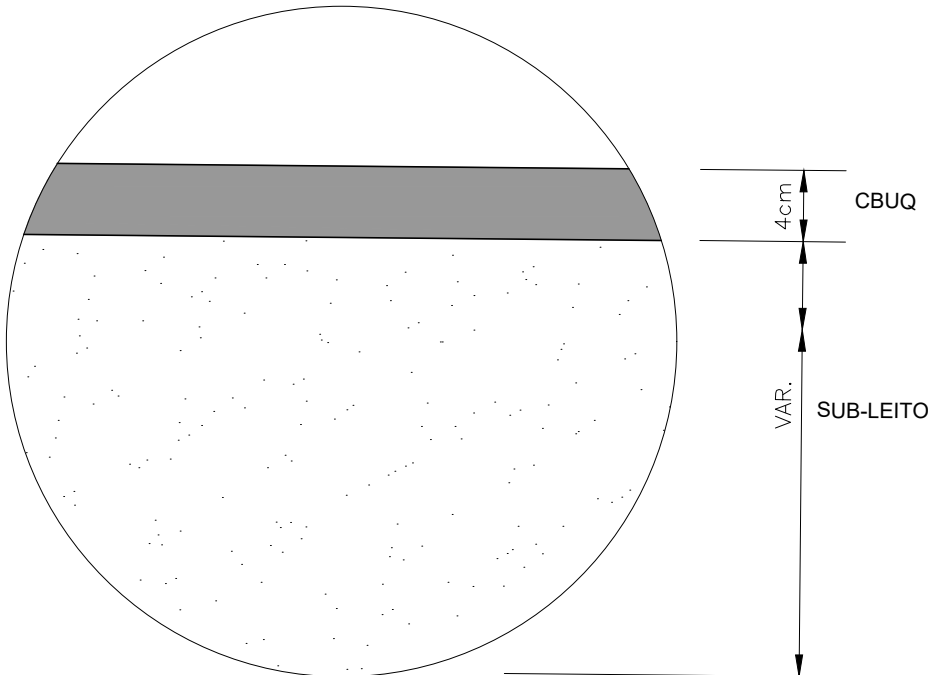

ÁREA A SER RECAPEADA (m²)	1.836,47
VOLUME DE RECAPEAMENTO (m³)	73,46
EXTENSÃO DO PROJETO (m)	81,09

OBSERVAÇÕES

- OBSERVAÇÕES GERAIS:
- 1 - MEDIDAS, COORDENADAS E ELEVÇÕES EM METRO, EXCETO ONDE INDICADO
 - 2 - PODERÃO OCORRER AJUSTES EM CAMPO QUANDO A EXECUÇÃO DA OBRA POR DETERMINAÇÃO DA PREFEITURA.

LEGENDA

BORDO PROJETADO	TAPUME	MURETA	POSTE
EIXO PROJETADO	CANTEIRO	ARRIMO	TALUDE
SARJETA	CERCA DIVISA	GRADE	PORTÃO
BORDO EXISTENTE	MEIO-FIO EXISTENTE	PVE	CAIXA DE ESGOTO
PASSEIO EXISTENTE	MURO	ARVORE	
PAVIMENTO PROJETADO (CBUQ)	PAVIMENTO EXISTENTE	PAVIMENTO POLIEDRICO EXISTENTE	

REVISÃO	DESCRIÇÃO	TIPO	ELABORADO	VERIFICADO	DATA
00	EMIÇÃO INICIAL	EXE	GAF	LGR	09/08/2022

TIPOS DE EMISSÃO	ATP - ANTEPROJETO BSC - BÁSICO EXE - EXECUTIVO	APV - APROVADO PCT - P/ CONSTRUÇÃO ASB - "AS BUILT"	CNC - CANCELADO
------------------	--	---	-----------------

OBJETIVA
PROJETOS E SERVIÇOS

OBJETIVA PROJETOS E SERVIÇOS
ALAMEDA OSCAR NIEMEYER, Nº500, SALA 505 - VALE DO SERENO
NOVA LIMA-MO - CEP: 34.006-056
TEL.: (31) 3347-4405 / (31) 3347-7079 / (31) 3571-1920
EMAIL: contato@grupoprojetosengenharia.com.br

PREFEITURA MUNICIPAL DE RIBEIRÃO DAS NEVES
AVENIDA ARI TEIXEIRA DA COSTA, Nº1100
SAVASSI - RIBEIRÃO DAS NEVES - MG - CEP: 33880-630
TEL.: (31) 3627-7000

PROJETO DE INFRAESTRUTURA

RUA AREMITA RESENDE, RIBEIRÃO DAS NEVES - MG

PROJETO DE PAVIMENTAÇÃO

AUTORIA DO PROJETO:	CONTRATANTE DO PROJETO:
JULIANA GONÇALVES OLIVEIRA CREA MG - 239787/D	RESPONSÁVEL DA CONTRATANTE

DATA: AGOSTO/2022	ESCALA: INDICADA	CÓDIGO: PRJ-PAV
----------------------	---------------------	--------------------

TÍTULO DOS DESENHOS: PLANTA GERAL DETALHAMENTO DA SEÇÃO TIPO SEÇÃO TIPO QUADRO DE RECAPEAMENTO	PRANCHAS: 01/01
--	--------------------

DIREITOS AUTORAIS RESERVADOS: PROIBIDO REPRODUÇÃO, DIVULGAÇÃO OU ALTERAÇÃO SEM OREEM EXPRESSA DO AUTOR.	TÍTULO DOS DESENHOS: PRJ-EXE-PAV-FMNR-RAR-0101-REV00
---	---

FORMATO - A3
841x594mm