

2


1

2

1

PLANTA
ESCALA 1:500

PERFIL LONGITUDINAL
ESCALA 1:1000

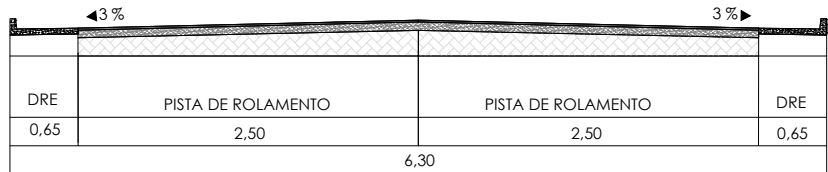


QUADRO DE CURVAS RUA JOSÉ GONÇALVES VIANA											
Nº	AC	R (m)	T (m)	D (m)	PC	PT	PONTO	PC	PI	PT	
C1	8°32'38"	100,00	7,76	15,49	14+16,50	24+11,99	N E	7813412,5391 589262,3928	7813419,2491 589266,2956	7813426,4810 589269,1161	
C2	9°55'23"	50,00	4,34	8,66	3+2,33	3+10,99	N E	7813436,1146 589272,8733	7813440,1585 589274,4505	7813443,8701 589276,7009	

OBSERVAÇÕES

- OBSERVAÇÕES GERAIS:
- 1 - MEDIDAS, COORDENADAS E ELEVAÇÕES EM METRO, EXCETO ONDE INDICADO
 - 2 - PODERÃO OCORRER AJUSTES EM CAMPO QUANDO A EXECUÇÃO DA OBRA POR DETERMINAÇÃO DA PREFEITURA.

LEGENDA

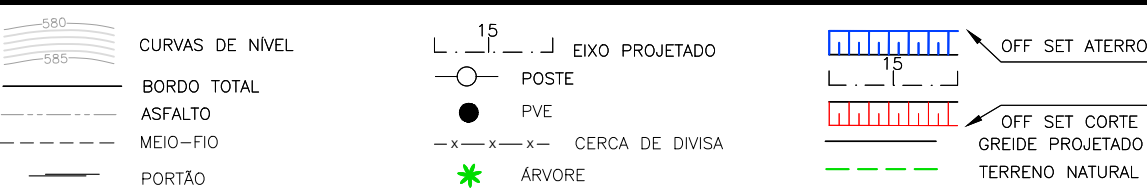

REVISÃO	DESCRIÇÃO	TIPO	ELABORADO	VERIFICADO	DATA
00	EMIÇÃO INICIAL	EXE	TSO	LGR	11/08/2022

TIPOS DE EMISSÃO	ATP - ANTEPROJETO BSC - BÁSICO EXE - EXECUTIVO	APV - APROVADO PCT - P/ CONSTRUÇÃO ASB - "AS BUILT"	CNC - CANCELADO
------------------	--	---	-----------------

OBJETIVA PROJETOS E SERVIÇOS

OBJETIVA PROJETOS E SERVIÇOS

ALAMEDA OSCAR NIEMEYER, Nº500, SALA 505 - VALE DO SERENO
NOVA LIMA-MO - CEP: 34.006-056
TEL.: (31) 3347-4405 / (31) 3347-7079 / (31) 3571-1920
EMAIL: contato@grupoprojetosengenharia.com.br

PREFEITURA MUNICIPAL DE RIBEIRÃO DAS NEVES

AVENIDA ARI TEIXEIRA DA COSTA, Nº1100
SAVASSI - RIBEIRÃO DAS NEVES - MG - CEP: 33880-630
TEL.: (31) 3627-7000

PROJETO DE INFRAESTRUTURA

RUA JOSÉ GONÇALVES VIANA, RIBEIRÃO DAS NEVES - MG

PROJETO GEOMÉTRICO

AUTORIA DO PROJETO:	CONTRATANTE DO PROJETO:
JULIANA GONÇALVES OLIVEIRA CREA MG - 239787/D	RESPONSÁVEL DA CONTRATANTE
DATA: AGOSTO/2022	ESCALA: INDICADA
CÓDIGO: PRJ-GEO	PRANCHAS: 01/01
TÍTULO DOS DESENHOS: PLANTA GEOMÉTRICA PERFIL LONGITUDINAL SEÇÃO TIPO QUADRO DE CURVAS	TÍTULO DOS DESENHOS: PRJ-EXE-GEO-PMRN-RUGV0101-REV00

FORMATO - A3
841x594mm