

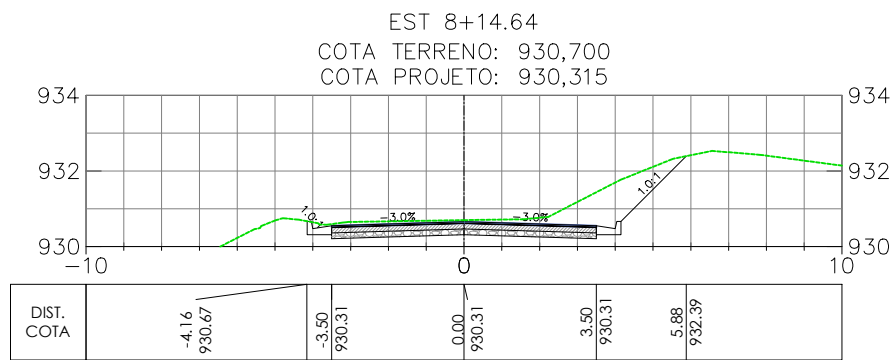
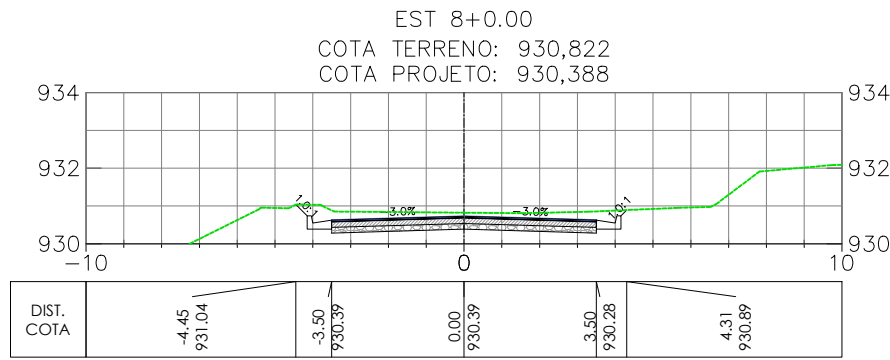
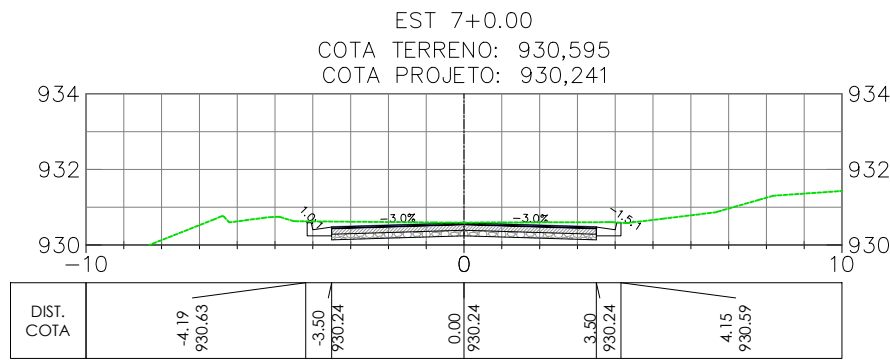
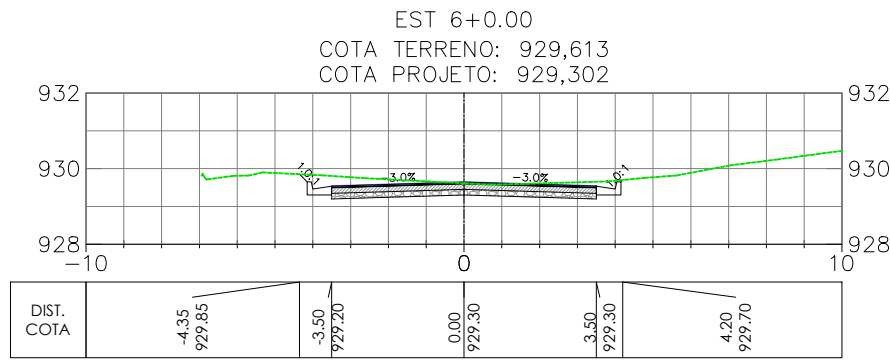
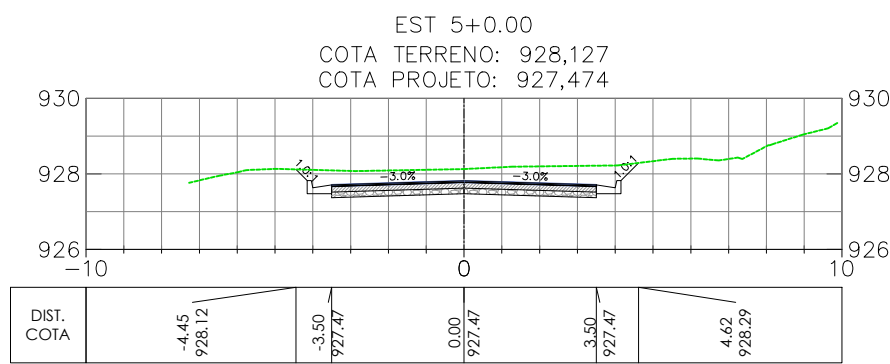
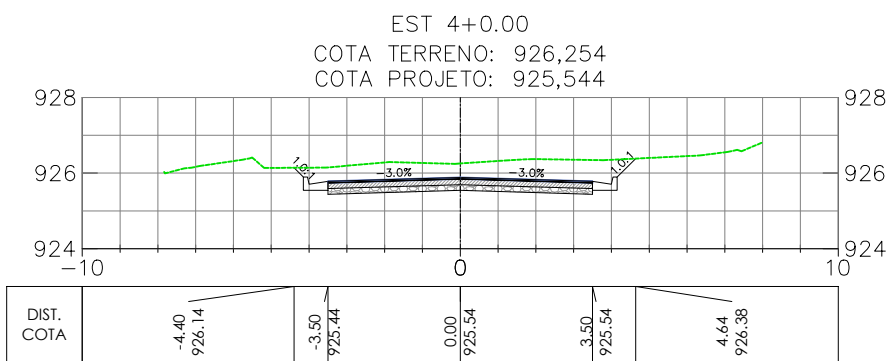
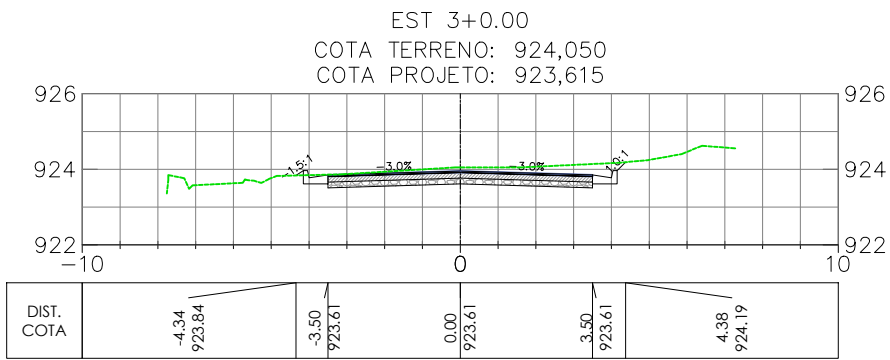
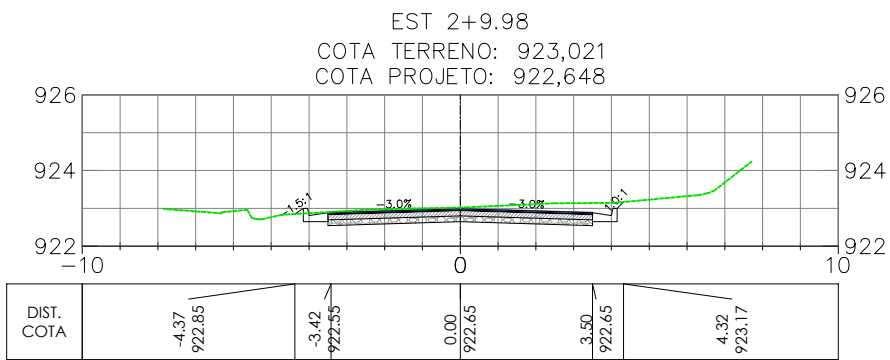
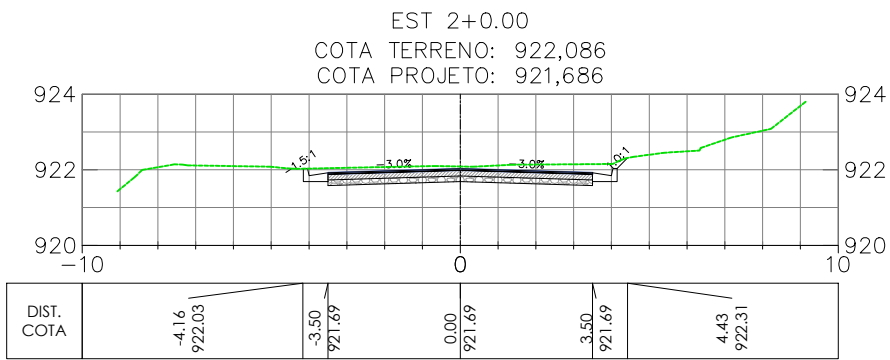
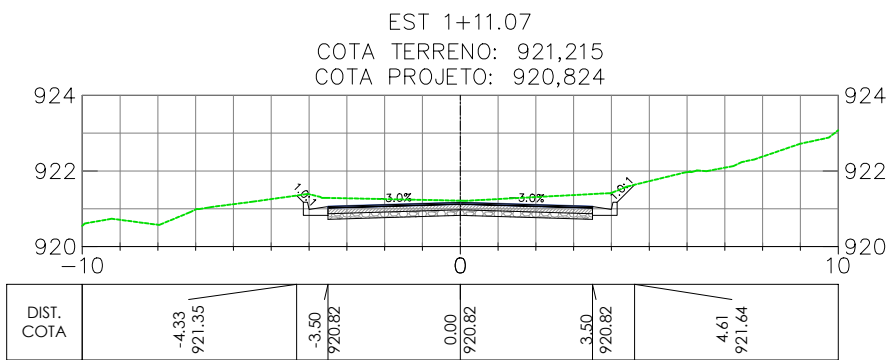
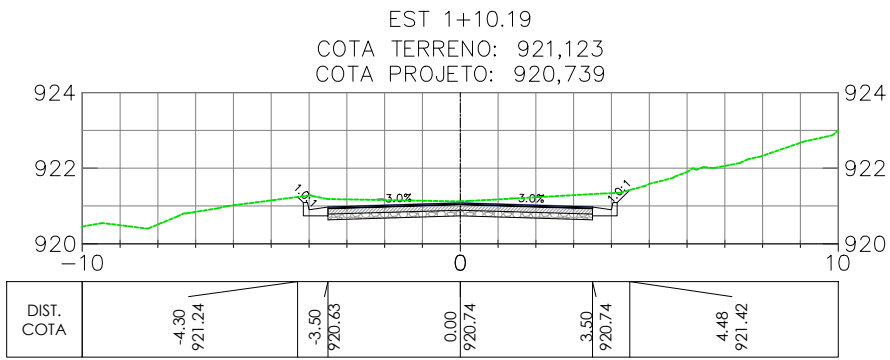
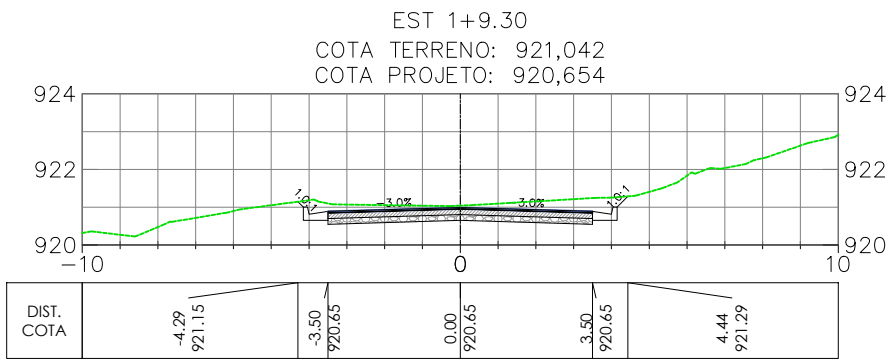
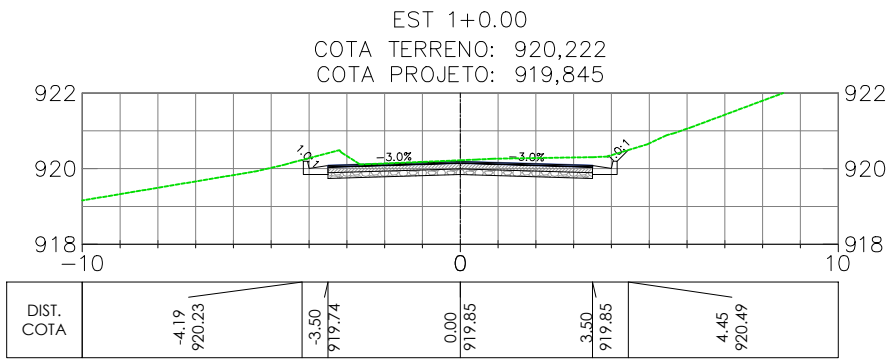


RUA 46

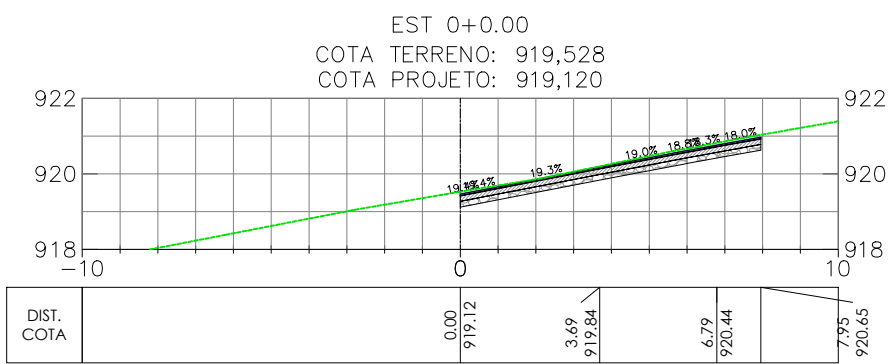

QUADRO DE VOLUME RUA 46							
Estaca	Área de Corte (m²)	Área de Aterro (m²)	Volume de Corte (m³)	Volume de Aterro (m³)	Volume de Corte Acumulado (m³)	Volume de Aterro Acumulado (m³)	Bota Fora ou Aterro
0+0.00	2,96	0,00	0,00	0,00	0,00	0,00	0,00
1+0.00	3,65	0,00	66,06	0,00	66,06	0,00	66,06
1+9.30	3,87	0,00	34,97	0,00	101,03	0,00	101,03
1+10.19	4,11	0,00	3,50	0,00	104,53	0,00	104,53
1+11.07	3,96	0,00	3,55	0,00	108,08	0,00	108,08
2+0.00	3,46	0,00	33,12	0,00	141,20	0,00	141,20
2+9.98	3,41	0,16	34,29	0,08	175,50	0,08	175,42
3+0.00	3,32	0,13	33,73	0,14	209,23	0,21	209,02
4+0.00	6,50	0,00	98,14	0,12	307,37	0,33	307,04
5+0.00	5,71	0,00	122,04	0,00	429,42	0,33	429,09
6+0.00	3,30	0,00	90,12	0,00	519,54	0,33	519,21
7+0.00	3,01	0,00	63,19	0,00	582,73	0,33	582,40
8+0.00	4,09	0,00	71,07	0,00	653,80	0,33	653,47
8+14.64	5,20	0,00	68,00	0,00	721,80	0,33	721,47

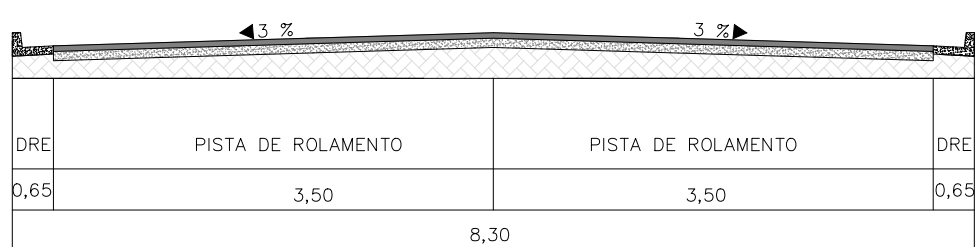

SEÇÃO TIPO - 8,30 m
PAVIMENTO CBUQ
SEM ESCALA

OBSERVAÇÕES

- OBSERVAÇÕES GERAIS:
- 1 - MEDIDAS, COORDENADAS E ELEVAÇÕES EM METRO, EXCETO ONDE INDICADO
 - 2 - PODERÃO OCORRER AJUSTES EM CAMPO QUANDO A EXECUÇÃO DA OBRA POR DETERMINAÇÃO DA PREFEITURA.

LEGENDA

- EIXO PROJETADO
--- TERRENO NATURAL

REVISÃO	DESCRIÇÃO	TIPO	ELABORADO	VERIFICADO	DATA
00	EMIÇÃO INICIAL	EXE	GAF	LGR	04/08/2022

TIPOS DE EMISSÃO	ATP - ANTEPROJETO BSC - BÁSICO EXE - EXECUTIVO	APV - APROVADO PCT - P/ CONSTRUÇÃO ASB - "AS BUILT"	CNC - CANCELADO
------------------	--	---	-----------------

OBJETIVA OBJETIVA PROJETOS E SERVIÇOS

ALAMEDA OSCAR NIEMEYER, Nº500, SALA 505 - VALE DO SERENO
NOVA LIMA-MG - CEP: 34.008-056
TEL.: (31) 3347-4405 / (31) 3347-7079 / (31) 3571-1920
EMAIL: contata@grupoprojetosengenharia.com.br

PREFEITURA MUNICIPAL DE RIBEIRÃO DAS NEVES

AVENIDA ARI TEIXEIRA DA COSTA, Nº1100
SAVASSI - RIBEIRÃO DAS NEVES - MG - CEP: 33880-630
TEL.: (31) 3627-7000

PROJETO DE INFRAESTRUTURA
RUA QUARENTA E SEIS, RIBEIRÃO DAS NEVES - MG

PROJETO DE TERRAPLENAGEM

AUTORIA DO PROJETO: JULIANA GONÇALVES OLIVEIRA CREA MG - 239787/D	CONTRATANTE DO PROJETO: RESPONSÁVEL DA CONTRATANTE
---	---

DATA: AGOSTO/2022	ESCALA: 1:200	CÓDIGO: PRJ-TER
----------------------	------------------	--------------------

TÍTULO DOS DESENHOS: SEÇÕES TRANSVERSAIS EST. 0+0.00 A EST. 8+14.64 QUADRO DE VOLUME SEÇÃO TIPO	PRINCHA: 01/01
--	-------------------

DIREITOS AUTORAIS RESERVADOS: PROIBIDO REPRODUÇÃO, DIVULGAÇÃO OU ALTERAÇÃO SEM ORDEM EXPRESSA DO AUTOR.

TÍTULO DOS DESENHOS:
PRJ-EXE-TER-FMNR-RQS-0101-REV00