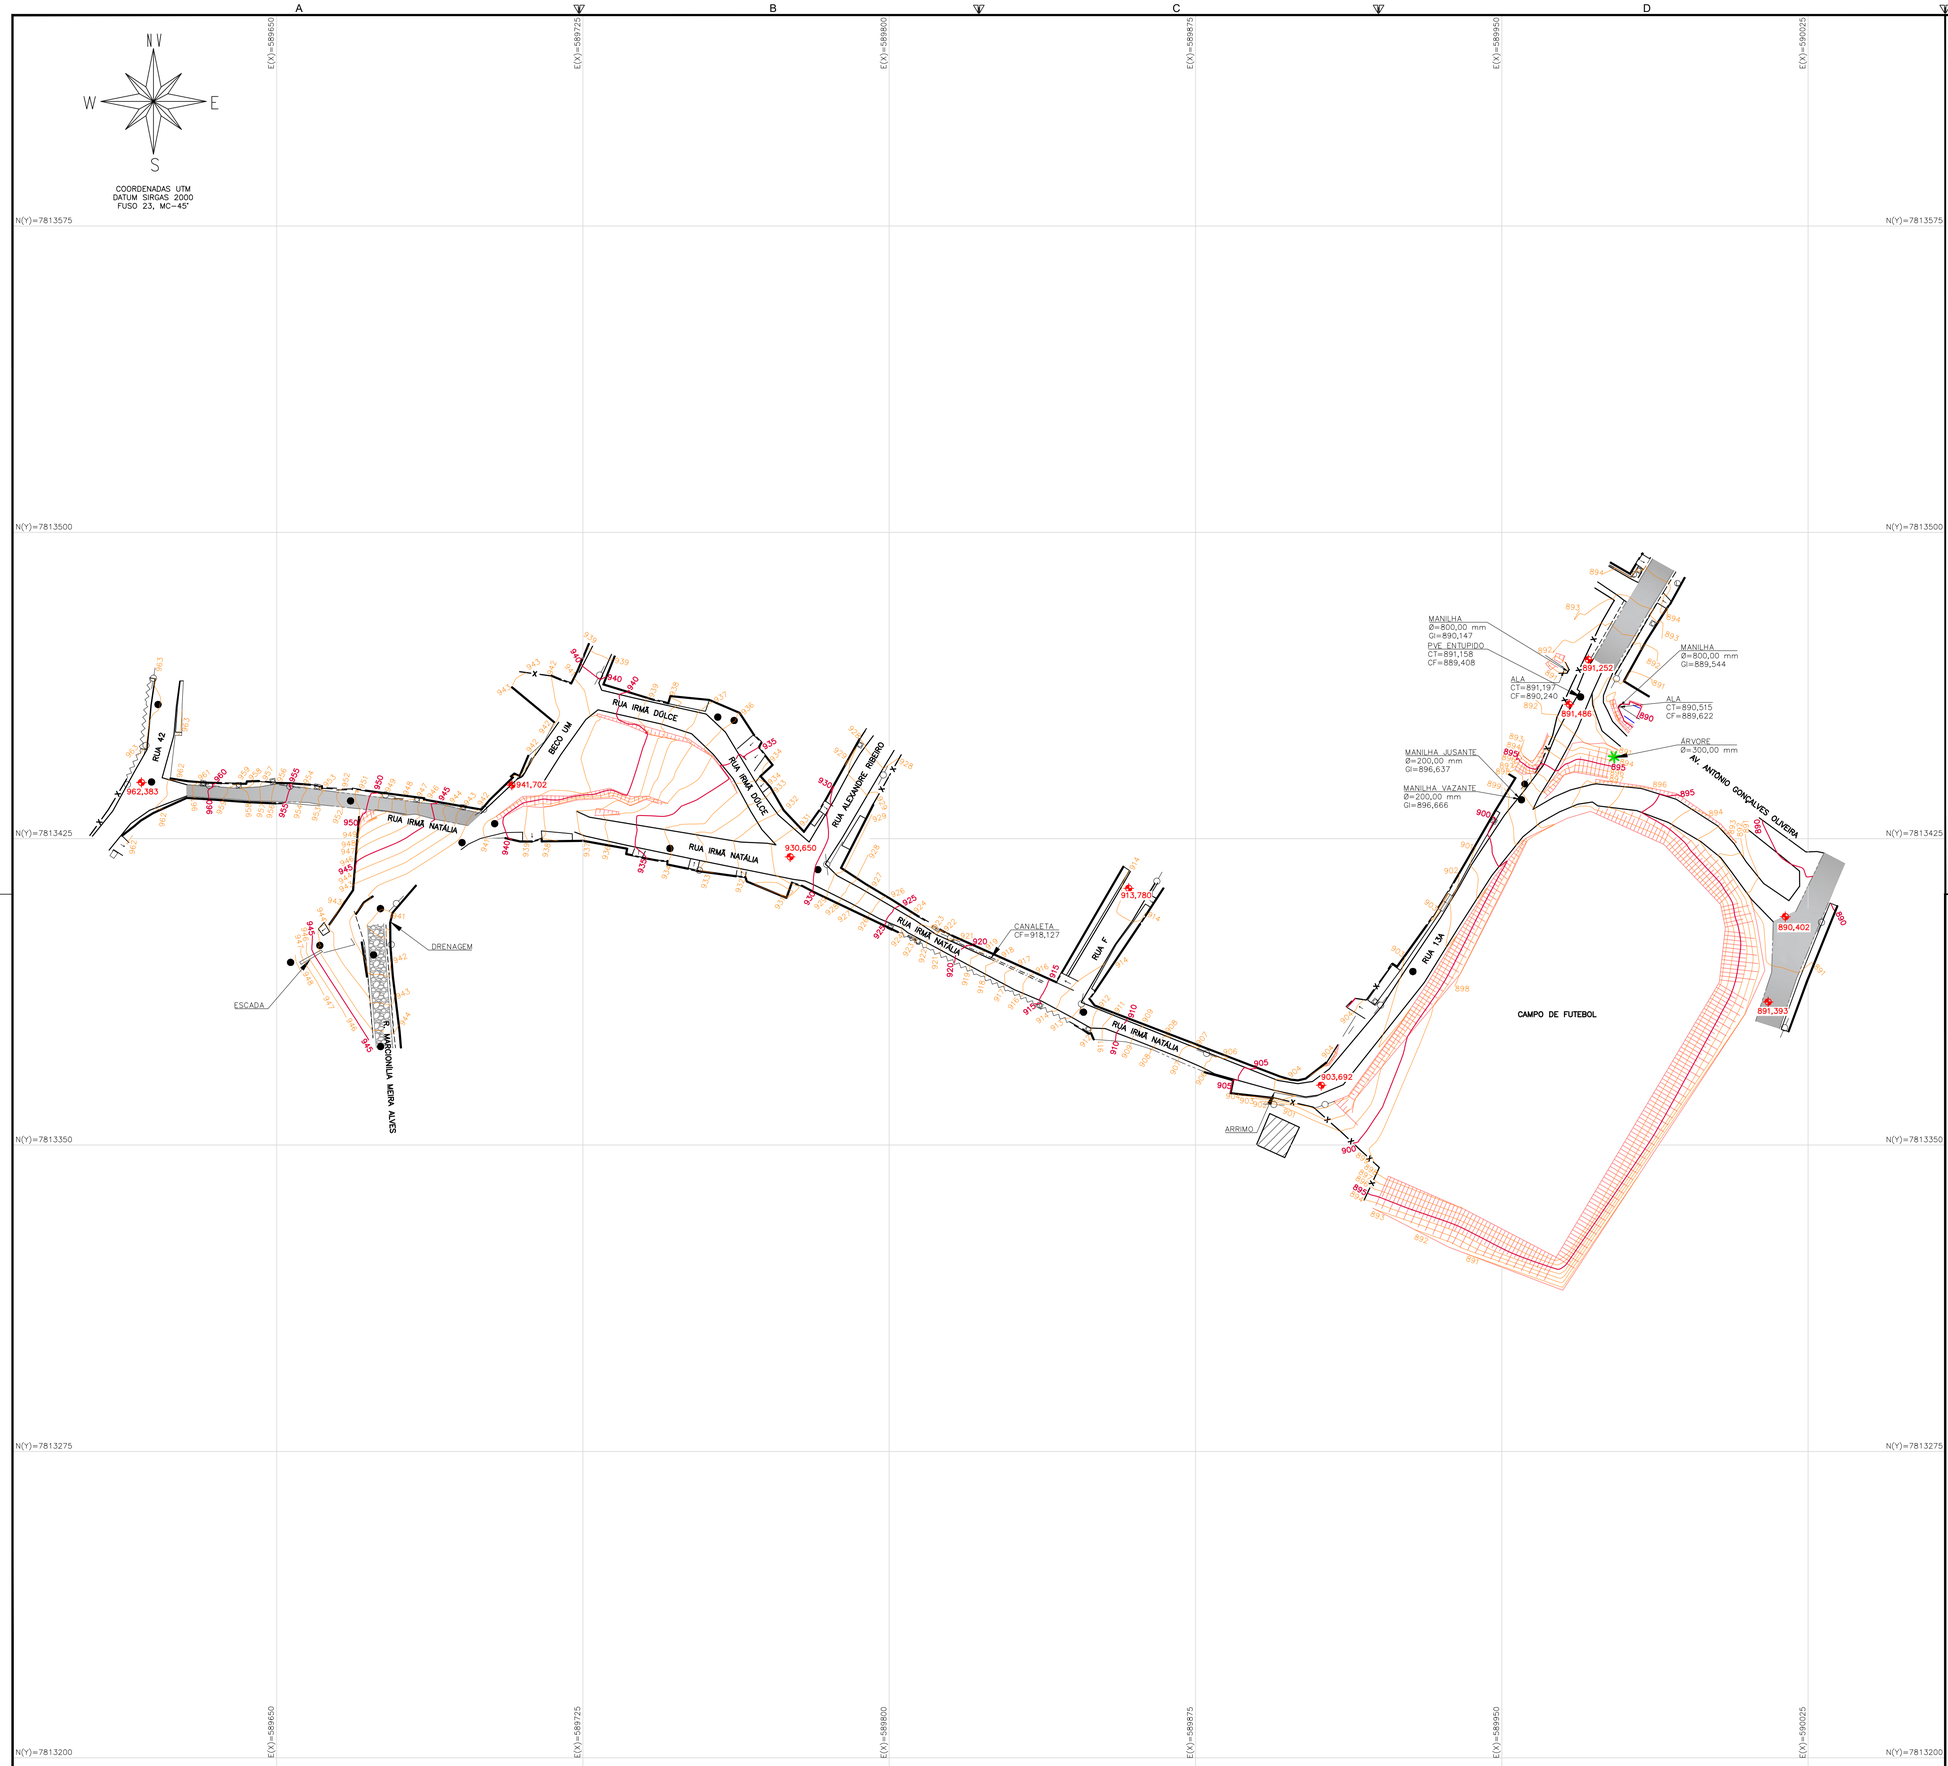

IMAGEM DE REFERÊNCIA

CONVENÇÕES

CURVAS DE NÍVEL	EDIFICAÇÃO
TALUDE DE CORTE/ATERRO	CAIXA DE ESGOTO
CERCA DIVISA	CAIXA
MURETA	PVE
MEIO FIO CANTEIRO	NÍVEL
PASSEIO	POSTE EM CONCRETO
GRADE	PAV.: POLIÉDRICO
RAMPA	PORTÃO
PAV.: ASFALTO	ALA
CÓRREGO	PADRÃO DE LUZ
CAIXA DE ELÉTRICA	BORDO ESTRADA
ÁRVORE	POSTE MADEIRA
ASFALTO	
SARJETA	
LIXEIRA	

OBSERVAÇÕES

OBSERVAÇÕES GERAIS:

1 - LEVANTAMENTO TOPOGRÁFICO PLANIALTIMÉTRICO DE CAMPO COM CURVAS DE NÍVEL 1/1 METRO;
2 - COORDENADAS TOPOGRÁFICAS GEOREFERENCIADAS DATUM SIRGAS2000, FUSO 23, MC-45°.

Quadro de Resumo Levantamento	
Quantitativo	m²
Área do levantamento	16.875,81

REVISÃO	DESCRIÇÃO	TIPO	ELABORADO	VERIFICADO	DATA
00	EMISSÃO INICIAL	PRI	TÁBATA	NÚBIA	05/08/2022

TIPOS DE EMISSÃO			
	ATP - ANTEPROJETO	APV - APROVADO	CNC - CANCELADO
	BSC - BÁSICO	PCT - P/ CONSTRUÇÃO	
	EXE - EXECUTIVO	ASB - "AS BUILT"	

ELABORAÇÃO:
OBJETIVA PROJETOS E SERVIÇOS
ALAMEDA OSCAR NIEMAYER, Nº500, SALA 505 – VALE DO SERENO
NOVA LIMA–MG – CEP.: 34.006–056
TEL.: (31) 3347–4405 / (31) 3347–7079 / (31) 3571–1920
EMAIL: contato@grupoprojetoengenharia.com.br

REALIZAÇÃO:
PREFEITURA MUNICIPAL DE RIBEIRÃO DAS NEVES
AVENIDA ARI TEIXEIRA DA COSTA, Nº1100
SAVASSI – RIBEIRÃO DAS NEVES– MG – CEP.: 33880–630
TEL.: (31) 3627–7000

LEVANTAMENTO TOPOGRÁFICO - IRMÃ NATÁLIA

RUA IRMÃ NATÁLIA, VENEZA, RIBEIRÃO DAS NEVES, – MG, 33820–420

PROJETO DE TOPOGRAFIA

AUTORIA DO PROJETO:
JULIANA GONÇALVES OLIVEIRA
CREA MG – 239787/D

CONTRATANTE DO PROJETO:
RESPONSÁVEL DA CONTRATANTE

DATA:	ESCALA:	CÓDIGO:
AGOSTO/2022	1:750	PRJ-TOP

TÍTULO DOS DESENHOS:
LEVANTAMENTO PLANIALTIMÉTRICO

PRANCHA: 01/01

DIREITOS AUTORAIS RESERVADOS; PROIBIDO REPRODUÇÃO, DIVULGAÇÃO OU ALTERAÇÃO SEM ORDEM EXPRESSA DO AUTOR.

TÍTULO DOS DESENHOS:
PRJ-PRI-TOP-RDN-0101-RUA_IRMÃ_NATÁLIA-REV00

OBJETIVA - A1
841x594mm