


PLANTA
ESCALA 1:750

ESQUEMA DE INSTALAÇÃO DE PLACAS

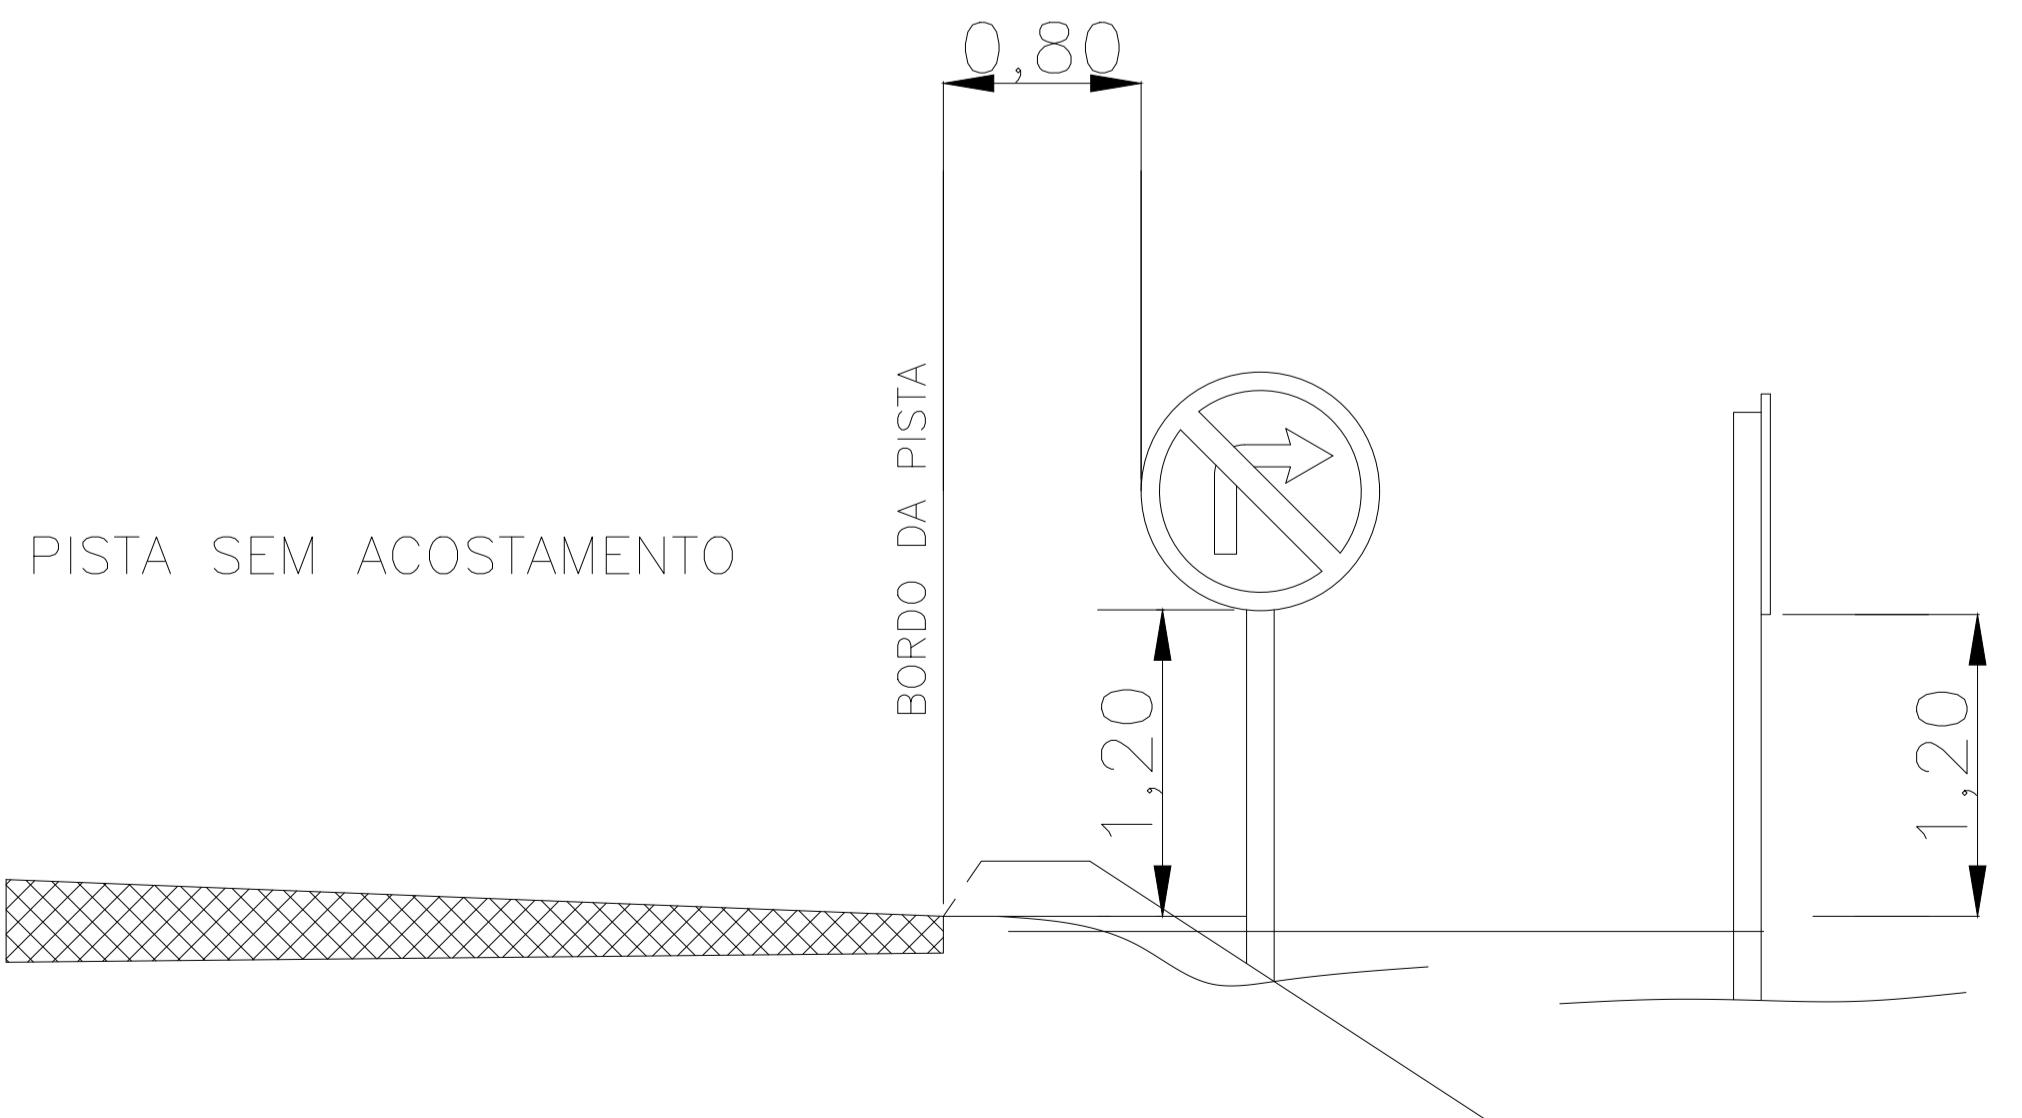

PISTA SEM ACOSTAMENTO

SINALIZAÇÃO VERTICAL

Placas			
Placa	Código	Dimensão (m)	Qtd (un)
30 km/h	R-19.3	Ø: 0,50	2
PARE	R-1	L:0,35	2

SINALIZAÇÃO HORIZONTAL

Faixas					
Faixa	Tipo	Descrição	Espessura (m)	Cadência (m)	Cor
	LBO	Linha de Bordo	0,10	-	Branca



LEGENDA

FAIXAS

- LINHA DE BORDO (LBO)
- BORDO EXISTENTE
- BORDO PROJETADO
- MEIO-FIO EXISTENTE
- MEIO-FIO PROJETADA
- SARJETA EXISTENTE
- SARJETA PROJETADA
- PAVIMENTO EXISTENTE
- PAVIMENTO PROJETADO (RÍGIDO)

POSTES

PLACA EM SUPORTE

OBSERVAÇÕES

OBSERVAÇÕES GERAIS:

- 1 — MEDIDAS, COORDENADAS E ELEVACÕES EM METRO, EXCETO ONDE INDICADO
- 2 — PODERÃO OCORRER AJUSTES EM CAMPO QUANDO A EXECUÇÃO DA OBRA POR DETERMINAÇÃO DA PREFEITURA.

REVISÃO	DESCRIÇÃO	TIPO	ELABORADO	VERIFICADO	DATA
00	EMISSÃO INICIAL	EXE	IPT	LGR	24/08/2022

TIPOS DE EMISSÃO	ATP - ANTEPROJETO BSC - BÁSICO EXE - EXECUTIVO	APV - APROVADO PCT - PI CONSTRUÇÃO ASB - AS BUILT*	CNC - CANCELADO

ELABORAÇÃO:

OBJETIVA

OBJETIVA PROJETOS E SERVIÇOS

ALAMEDA OSCAR NIEMEYER, N°500, SALA 505 – VALE DO SERENO
NOVA LIMA-MG – CEP.: 34.606-056

TEL.: (31) 3347-4405 / (31) 3347-7079 / (31) 3571-1920

EMAIL: contato@objetiva.com.br

REALIZAÇÃO:



PREFEITURA MUNICIPAL DE

RIBEIRÃO DAS NEVES

AVENIDA ARI TEIXEIRA DA COSTA, N°1100

SAVASSI – RIBEIRÃO DAS NEVES – MG – CEP.: 33880-630

TEL.: (31) 3627-7000

PROJETO DE INFRAESTRUTURA

RUA IRMÃ NATALIA, RIBEIRÃO DAS NEVES – MG

PROJETO DE SINALIZAÇÃO

AUTORIA DO PROJETO:	CONTRATANTE DO PROJETO:

DATA:	ESCALA:
AGOSTO/2022	INDICADA

CÓDIGO:
PRJ-SIN

TÍTULO DOS DESENHOS:

PLANTA GERAL
QUANTITATIVO DE SINALIZAÇÃO VERTICAL
LISTAGEM DE SINALIZAÇÃO HORIZONTAL

ESQUEMA DE INSTALAÇÃO DE PLACAS

DIREITOS AUTORAIS RESERVADOS; PROIBIDO REPRODUÇÃO, DIVULGAÇÃO OU ALTERAÇÃO
SEM ORDEM EXPRESSA DO AUTOR.

TÍTULO DOS DESENHOS:
PROJETO DE SINALIZAÇÃO

PRANCHAS:
01 / 01

FORMATO - A1
841x594mm