

PLANTA TENDA PRINCIPAL

1º FESTIVAL GASTRONÔMICO 2023

ESC 1/50

OBSERVAÇÃO: PARA PALCO, TENDAS, PÓRTICO DE ENTRADA E BARRACAS, VERIFICAR PROJETO COMPLEMENTAR EXECUTIVO JUNTO AO FORNECEDOR DA ESTRUTURA



PREFEITO MUNICIPAL: MOACIR MARTINS DA COSTA JUNIOR
SECRETARIO DE PLANEJAMENTO E URBANISMO: LEONARDO LUIZ

SUPERINTENDENTE DE ORDENAÇÃO TERRITORIAL: MARCILIO RODRIGUES SOUSA
RESPONSÁVEL TÉCNICO: ABEL CARVALHO - CAU A 41.261-9

ÓRGÃO SOLICITANTE: SECRETARIA MUNICIPAL DE ESPORTE
MEMO / OFÍCIO: MARCOS ANDRÉ G. DA SILVA
MEMO SEMEC N° 781 / 2022


LOGRADOURO: RUA CATAQUASES
CLASSIFICAÇÃO VÁRIA

PROJETO: LAY OUT ARQUITETÔNICO 1º FESTIVAL GASTRONÔMICO 2023

TÍTULO: PROJETO ARQUITETÔNICO

DETALHE: DETALHES LAY OUT ARQUITETÔNICO 1º FESTIVAL GASTRONÔMICO 2023

DATA: 08/11/2022 FOLHA: 02/03

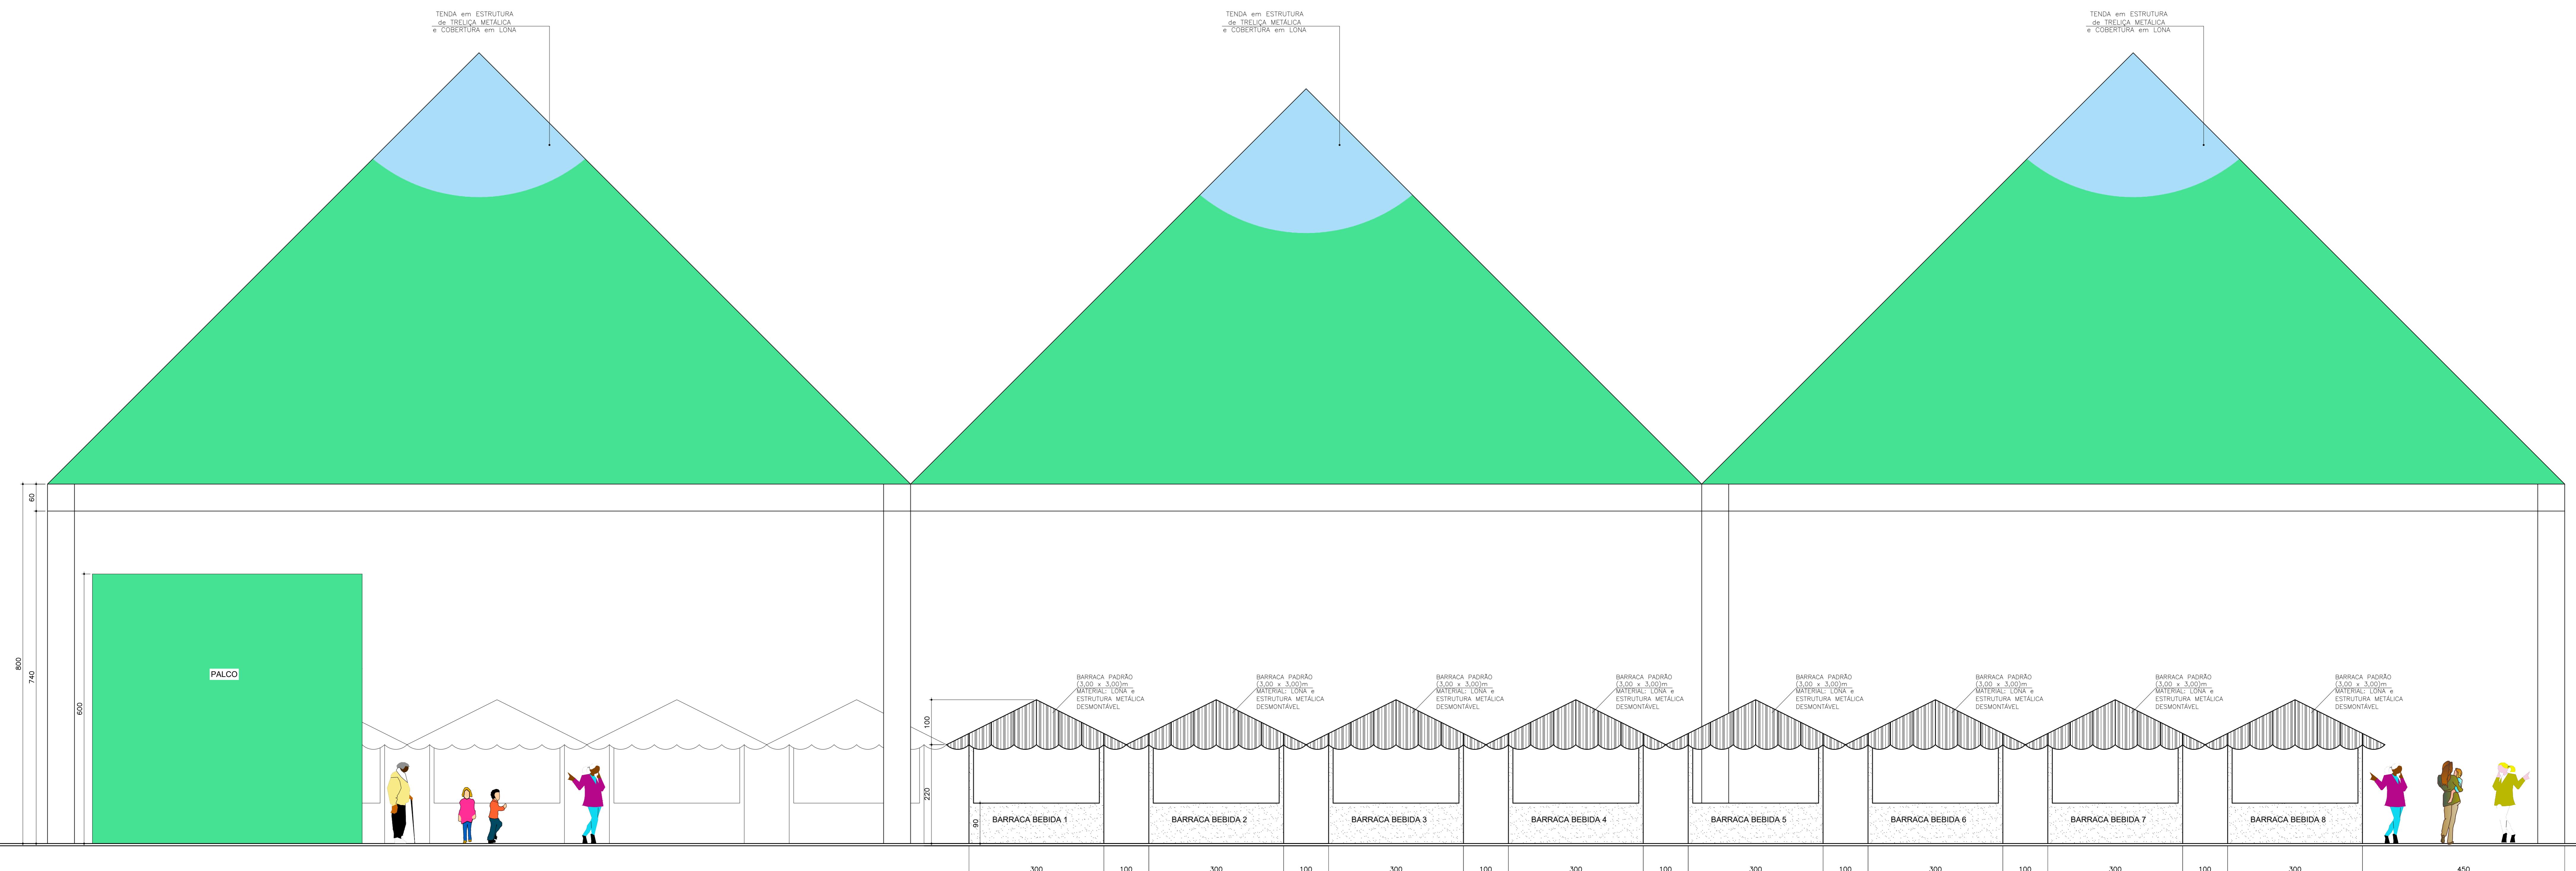

ELEVACÃO TENDA PRINCIPAL

MODELO PADRÃO


OBSERVAÇÃO: PARA PALCO, TENDAS, PÓRTICO DE ENTRADA E BARRACAS,
VERIFICAR PROJETO COMPLEMENTAR EXECUTIVO
JUNTO AO FORNECEDOR DA ESTRUTURA



DETALHE PÓRTICO ENTRADA FESTIVAL


PLANTA e ELEVAÇÃO FRONTAL
ESC 1/5

OBSERVAÇÃO: PARA PALCO, TENDAS, PÓRTICO DE ENTRADA E BARRACAS,
VERIFICAR PROJETO COMPLEMENTAR EXECUTIVO
JUNTO AO FORNECEDOR DA ESTRUTURA

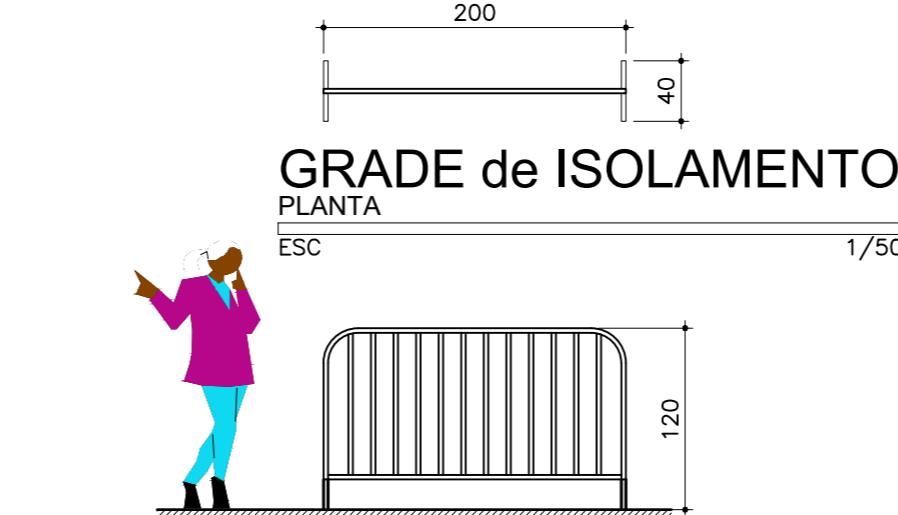


GRADE de ISOLAMENTO

ELEVAÇÃO

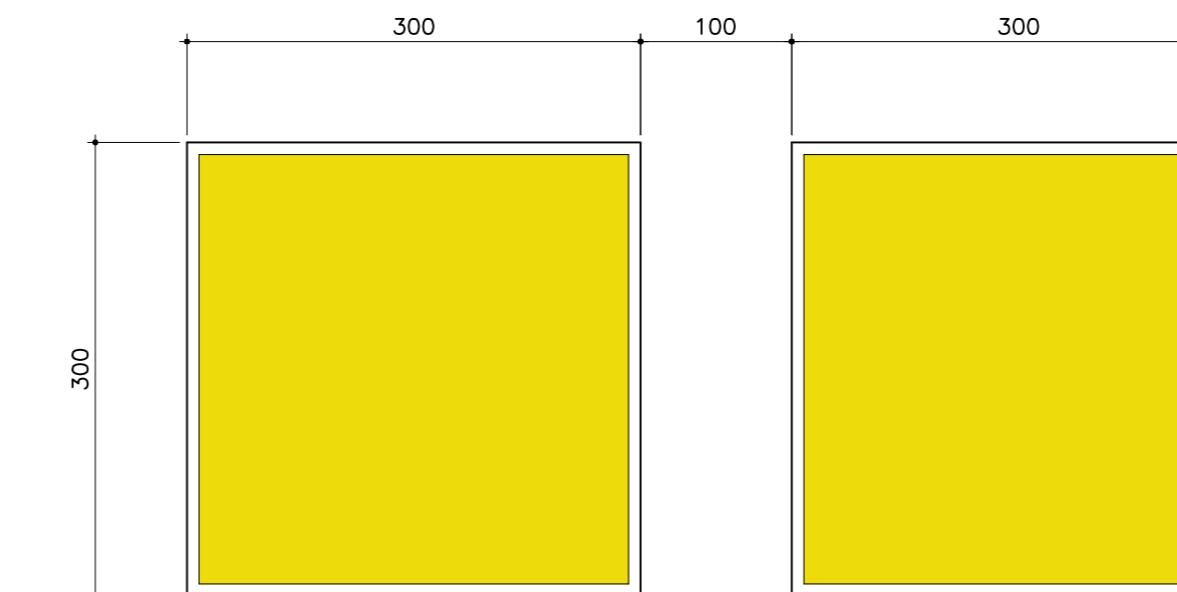

PLANTA BARRACA
MÓDULO PADRÃO

MODELO PADRÃO

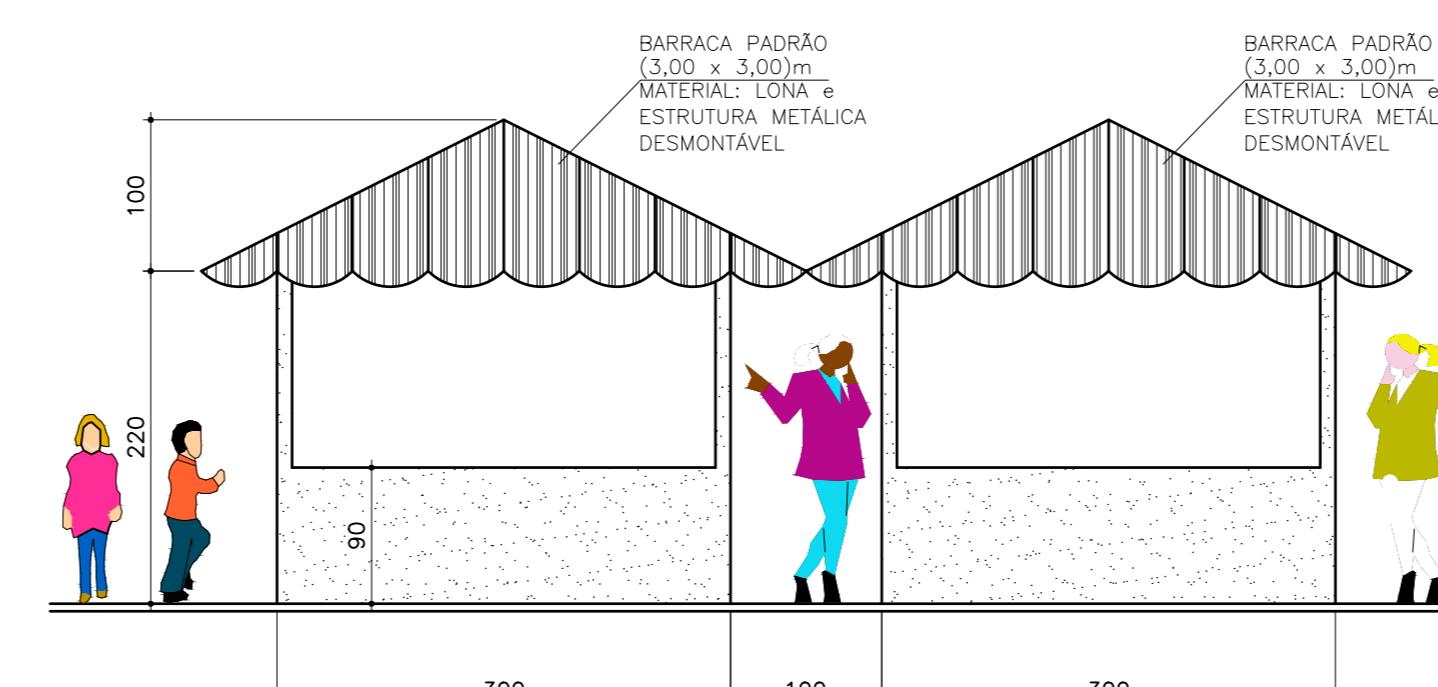

ELEVACÃO BARRACAS

EELEVADOR BARRAOS
MODELO PADRÃO
ESC 1/50

