



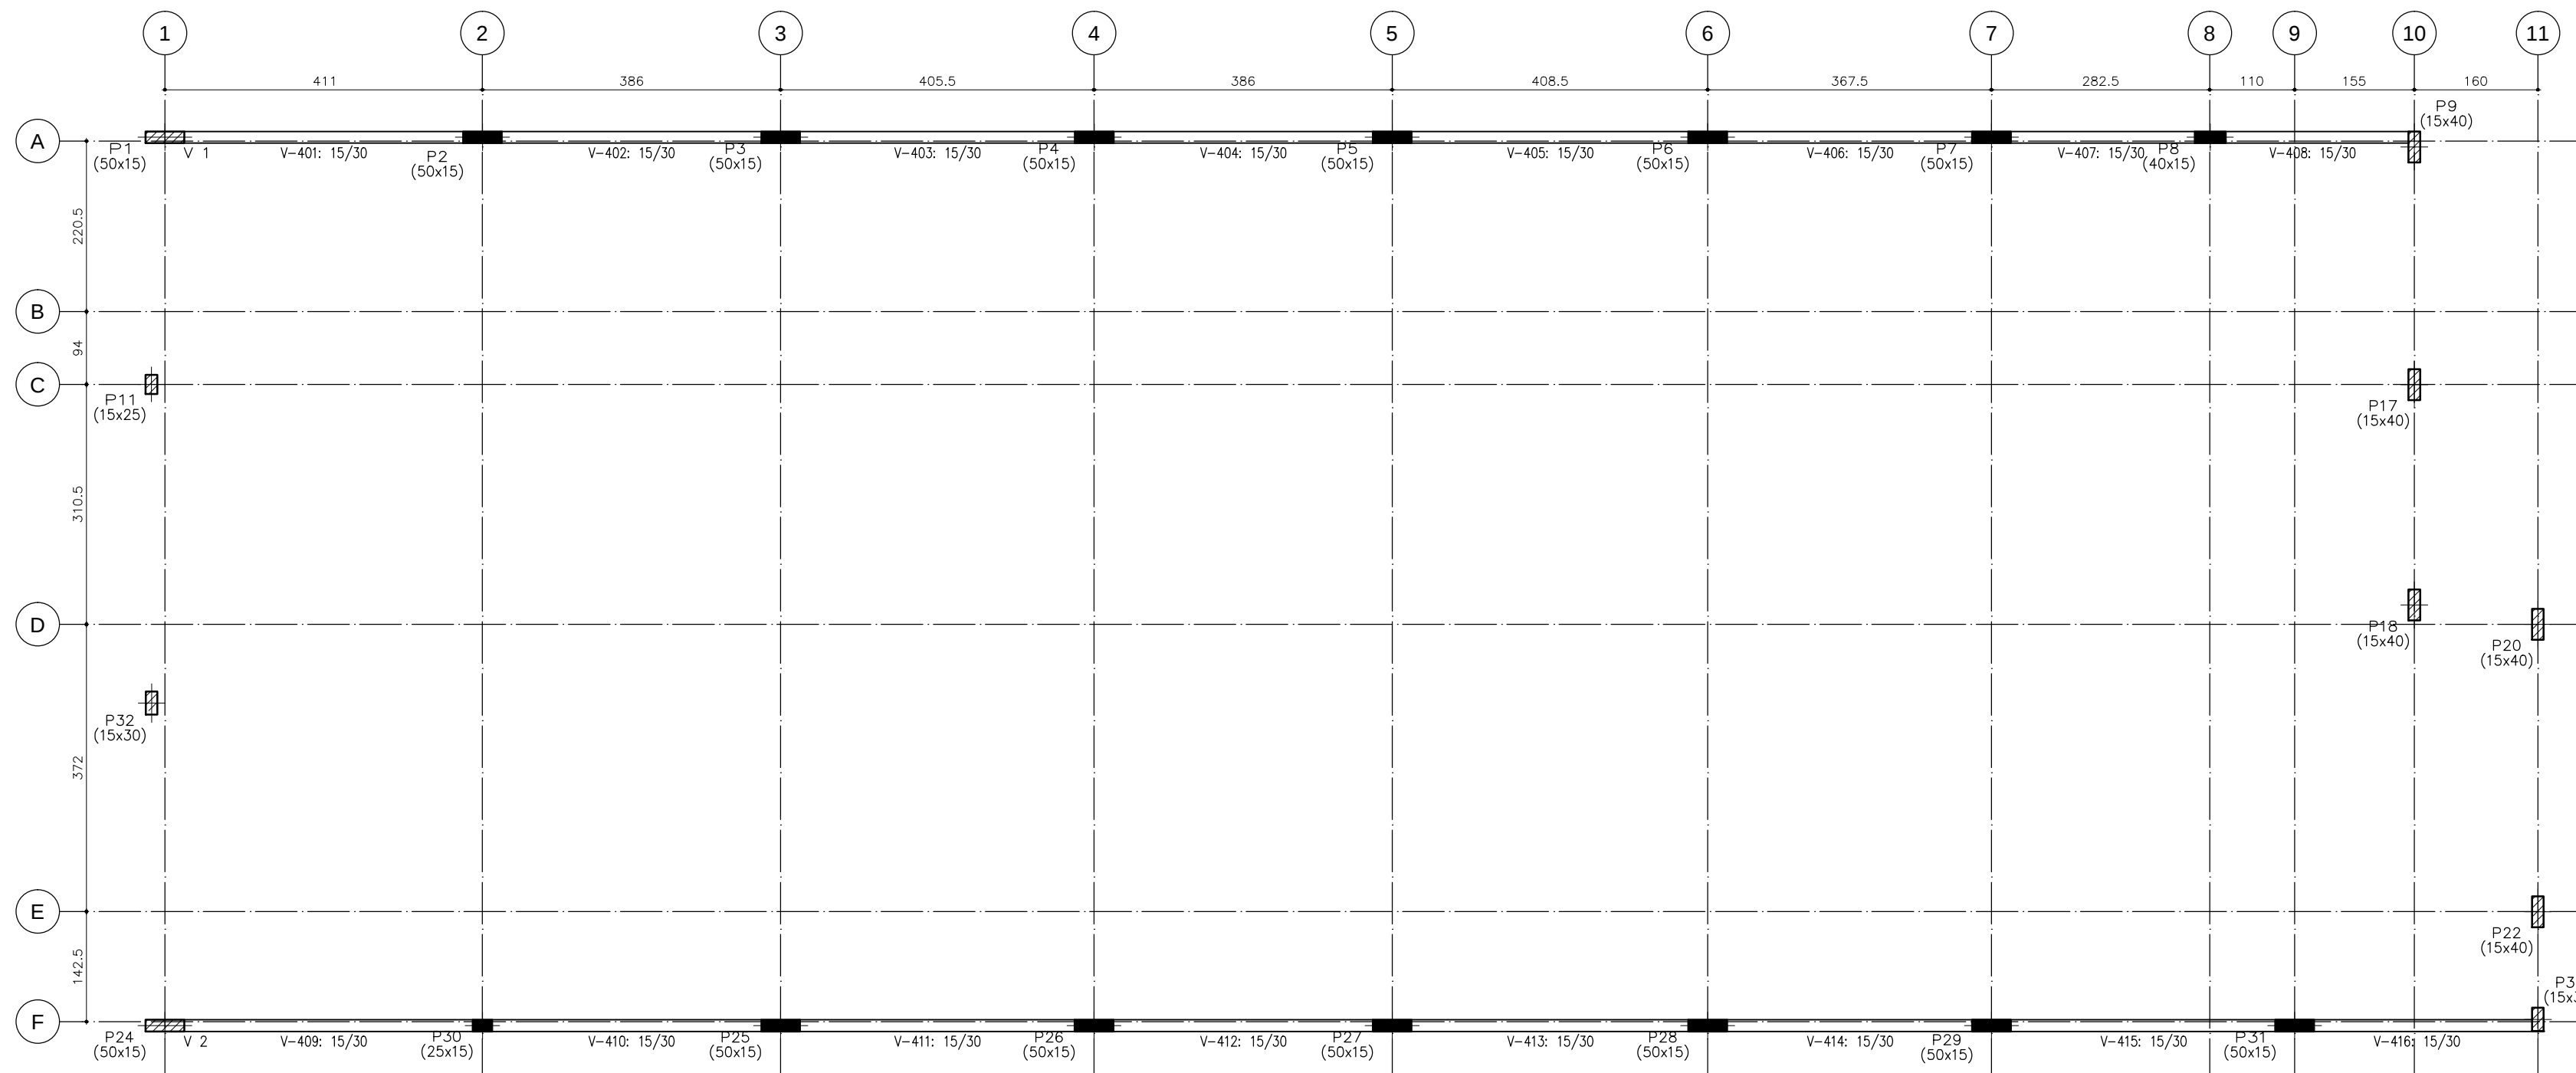

2 FORMAS DO PLATIBANDA
ESCALA 1:75

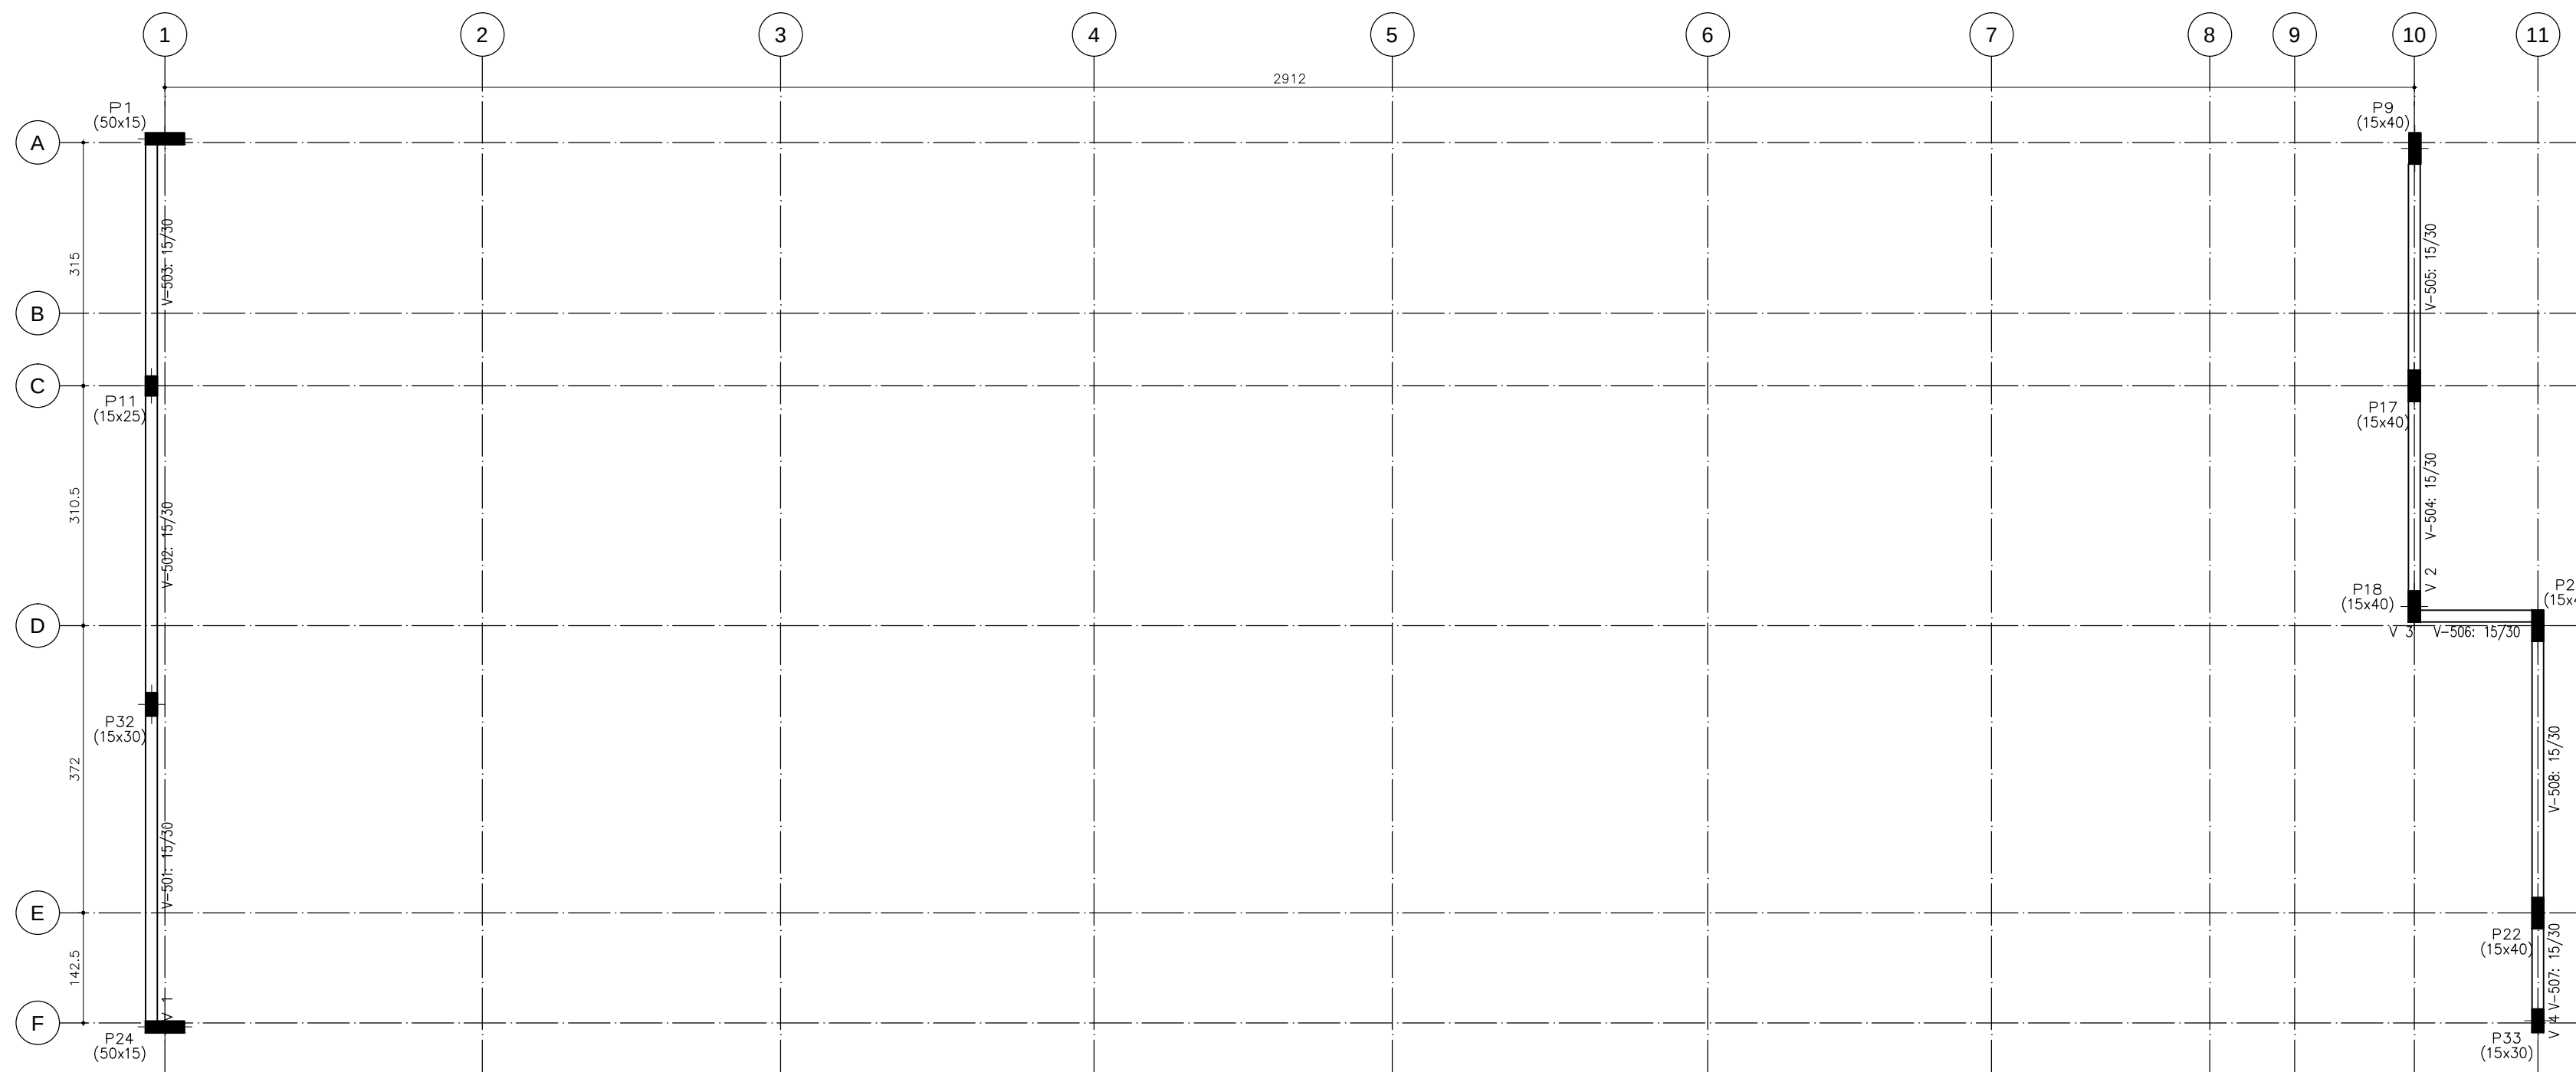

3 FORMAS DOS FECHAMENTOS LATERAIS
ESCALA 1:75

Resumo Aço	Comp. total	Peso+10%	Total
CA-50	79.9	14	
CA-50	82.4	56	
CA-50	2.3	4	74








Resumo Aço	Comp. total	Peso+10%	Total
CA-50	1594.4	275	
CA-50	2894.7	780	
CA-50	171.0	74	
CA-50	656.9	445	
CA-50	358.2	379	
CA-50	107.3	186	
CA-50	166.8	452	2591

Resumo Aço	Comp. total	Peso+10%	Total
CA-50	834.8	144	
CA-50	483.0	327	
CA-50	8.1	9	480

Resumo Aço	Comp. total	Peso+10%	Total
CA-50	262.7	45	
CA-50	256.3	174	219

Resumo Aço	Comp. total	Peso+10%	Total
CA-50	96.9	17	
CA-50	107.4	73	90

Desenho de vigas
Concreto: C25, usinarigor
Aço das barras: CA-50
Aço dos estribos: CA-50
Escala vigas 1:75
Escala seções 1:25
Escala aberturas 1:25

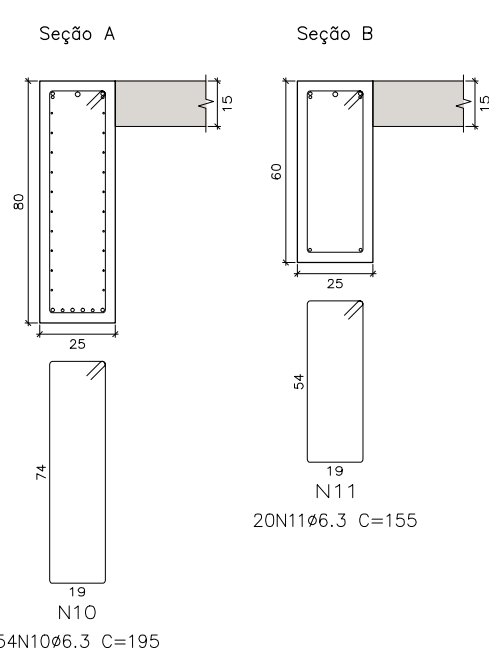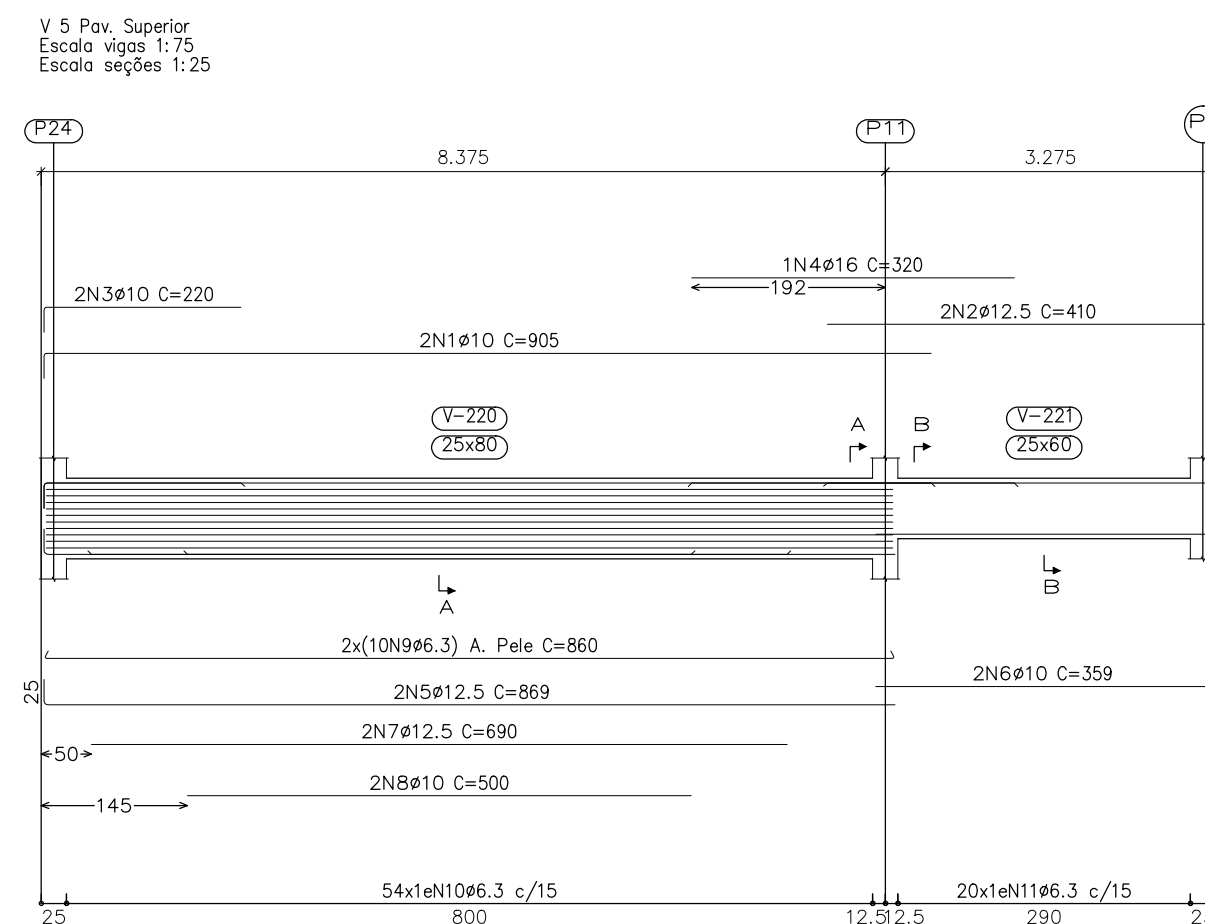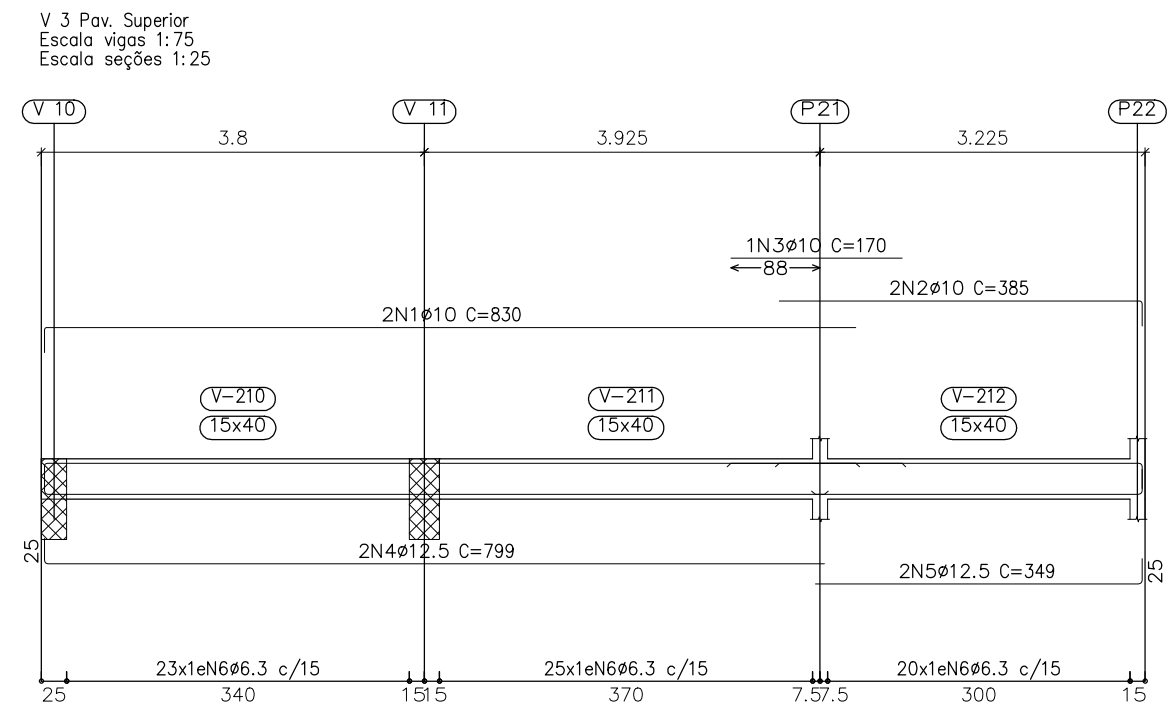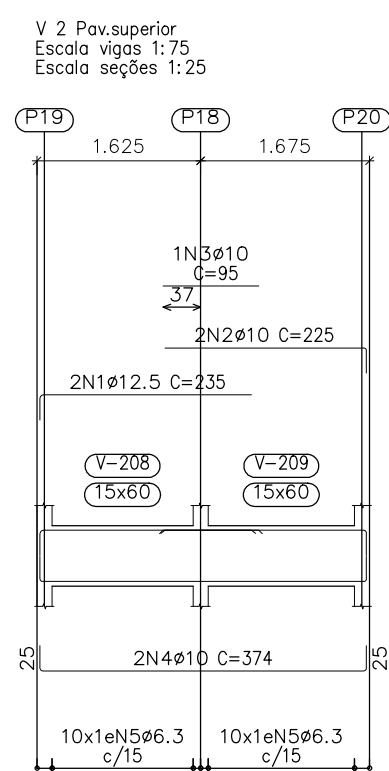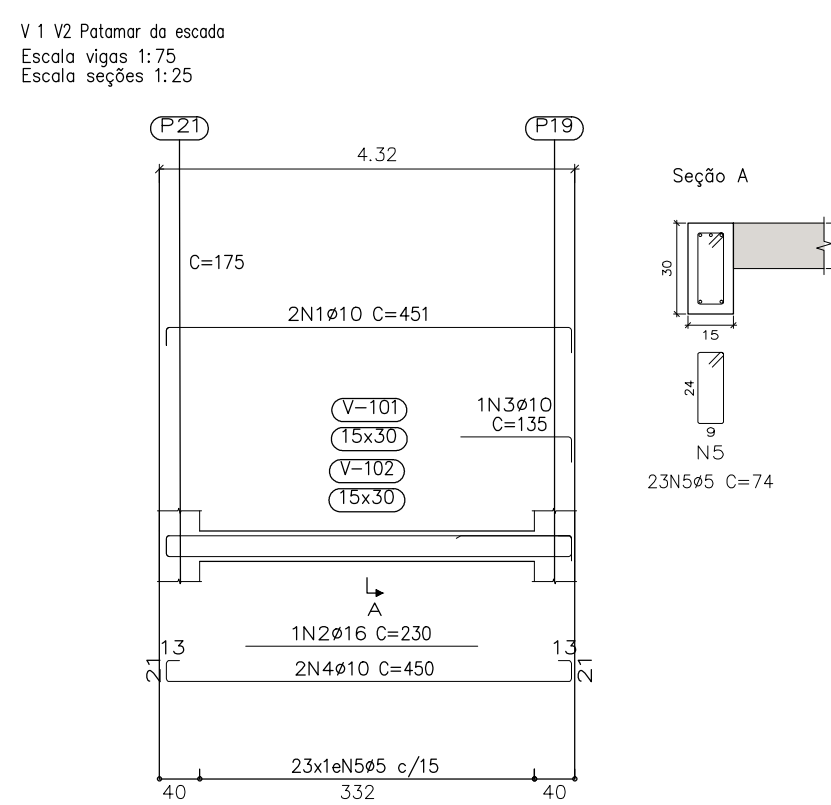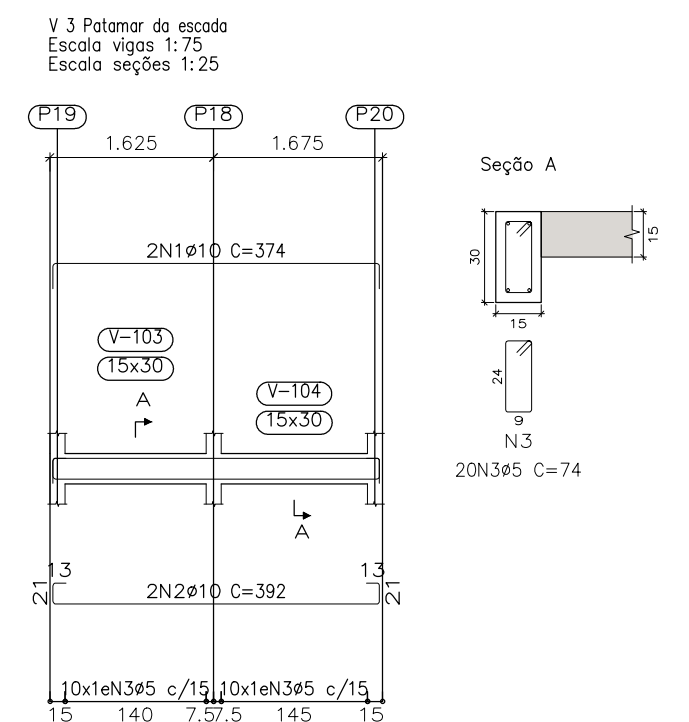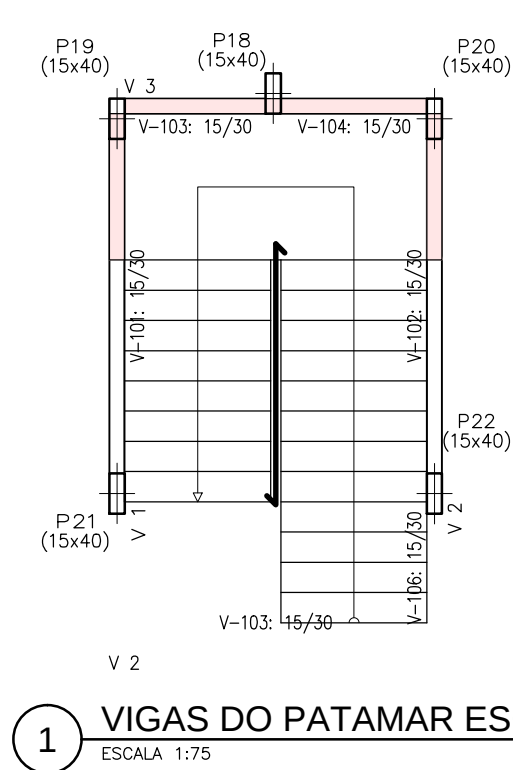

a				
b				
c				
DATA	EXECUT.	VISTO	APROV.	
ALTERAÇÕES				

NOTAS:
1- Dimensões em cm, elevações em m.
2- Concreto Estrutural: fck > 25,0 MPa.
3- Cobrimento mínimo da ferragem e = 3,0cm
4- Qualquer alteração pretendida no projeto estrutural favor consultar o Engº calculista.

LEGENDAS:

P=PILAR
PILAR NASCE
PILAR CONTINUA
PILAR MORRE

FIRMA:	PROJ.
NOME: MARCO AURELIO LUDOLF GOMES-CREA 6.118/0-MG	MATR. APROV.
NOME: ADRIANO PEREIRA COSTA CREA MG 226.532/0	MATR. DATA
DES.	08/12/2021



PREFEITURA M. DE RIBEIRÃO DAS NEVES
PROJETO ESTRUTURAL
VESTIÁRIO HOSPITAL S.JUDAS TADEU
PLANTA DE FORMAS
DETALHAMENTO DE ARMAÇÃO DAS VIGAS

ESCALA	INDICADA
Nº	
FOLHA	04 DE 10
ARG.	