

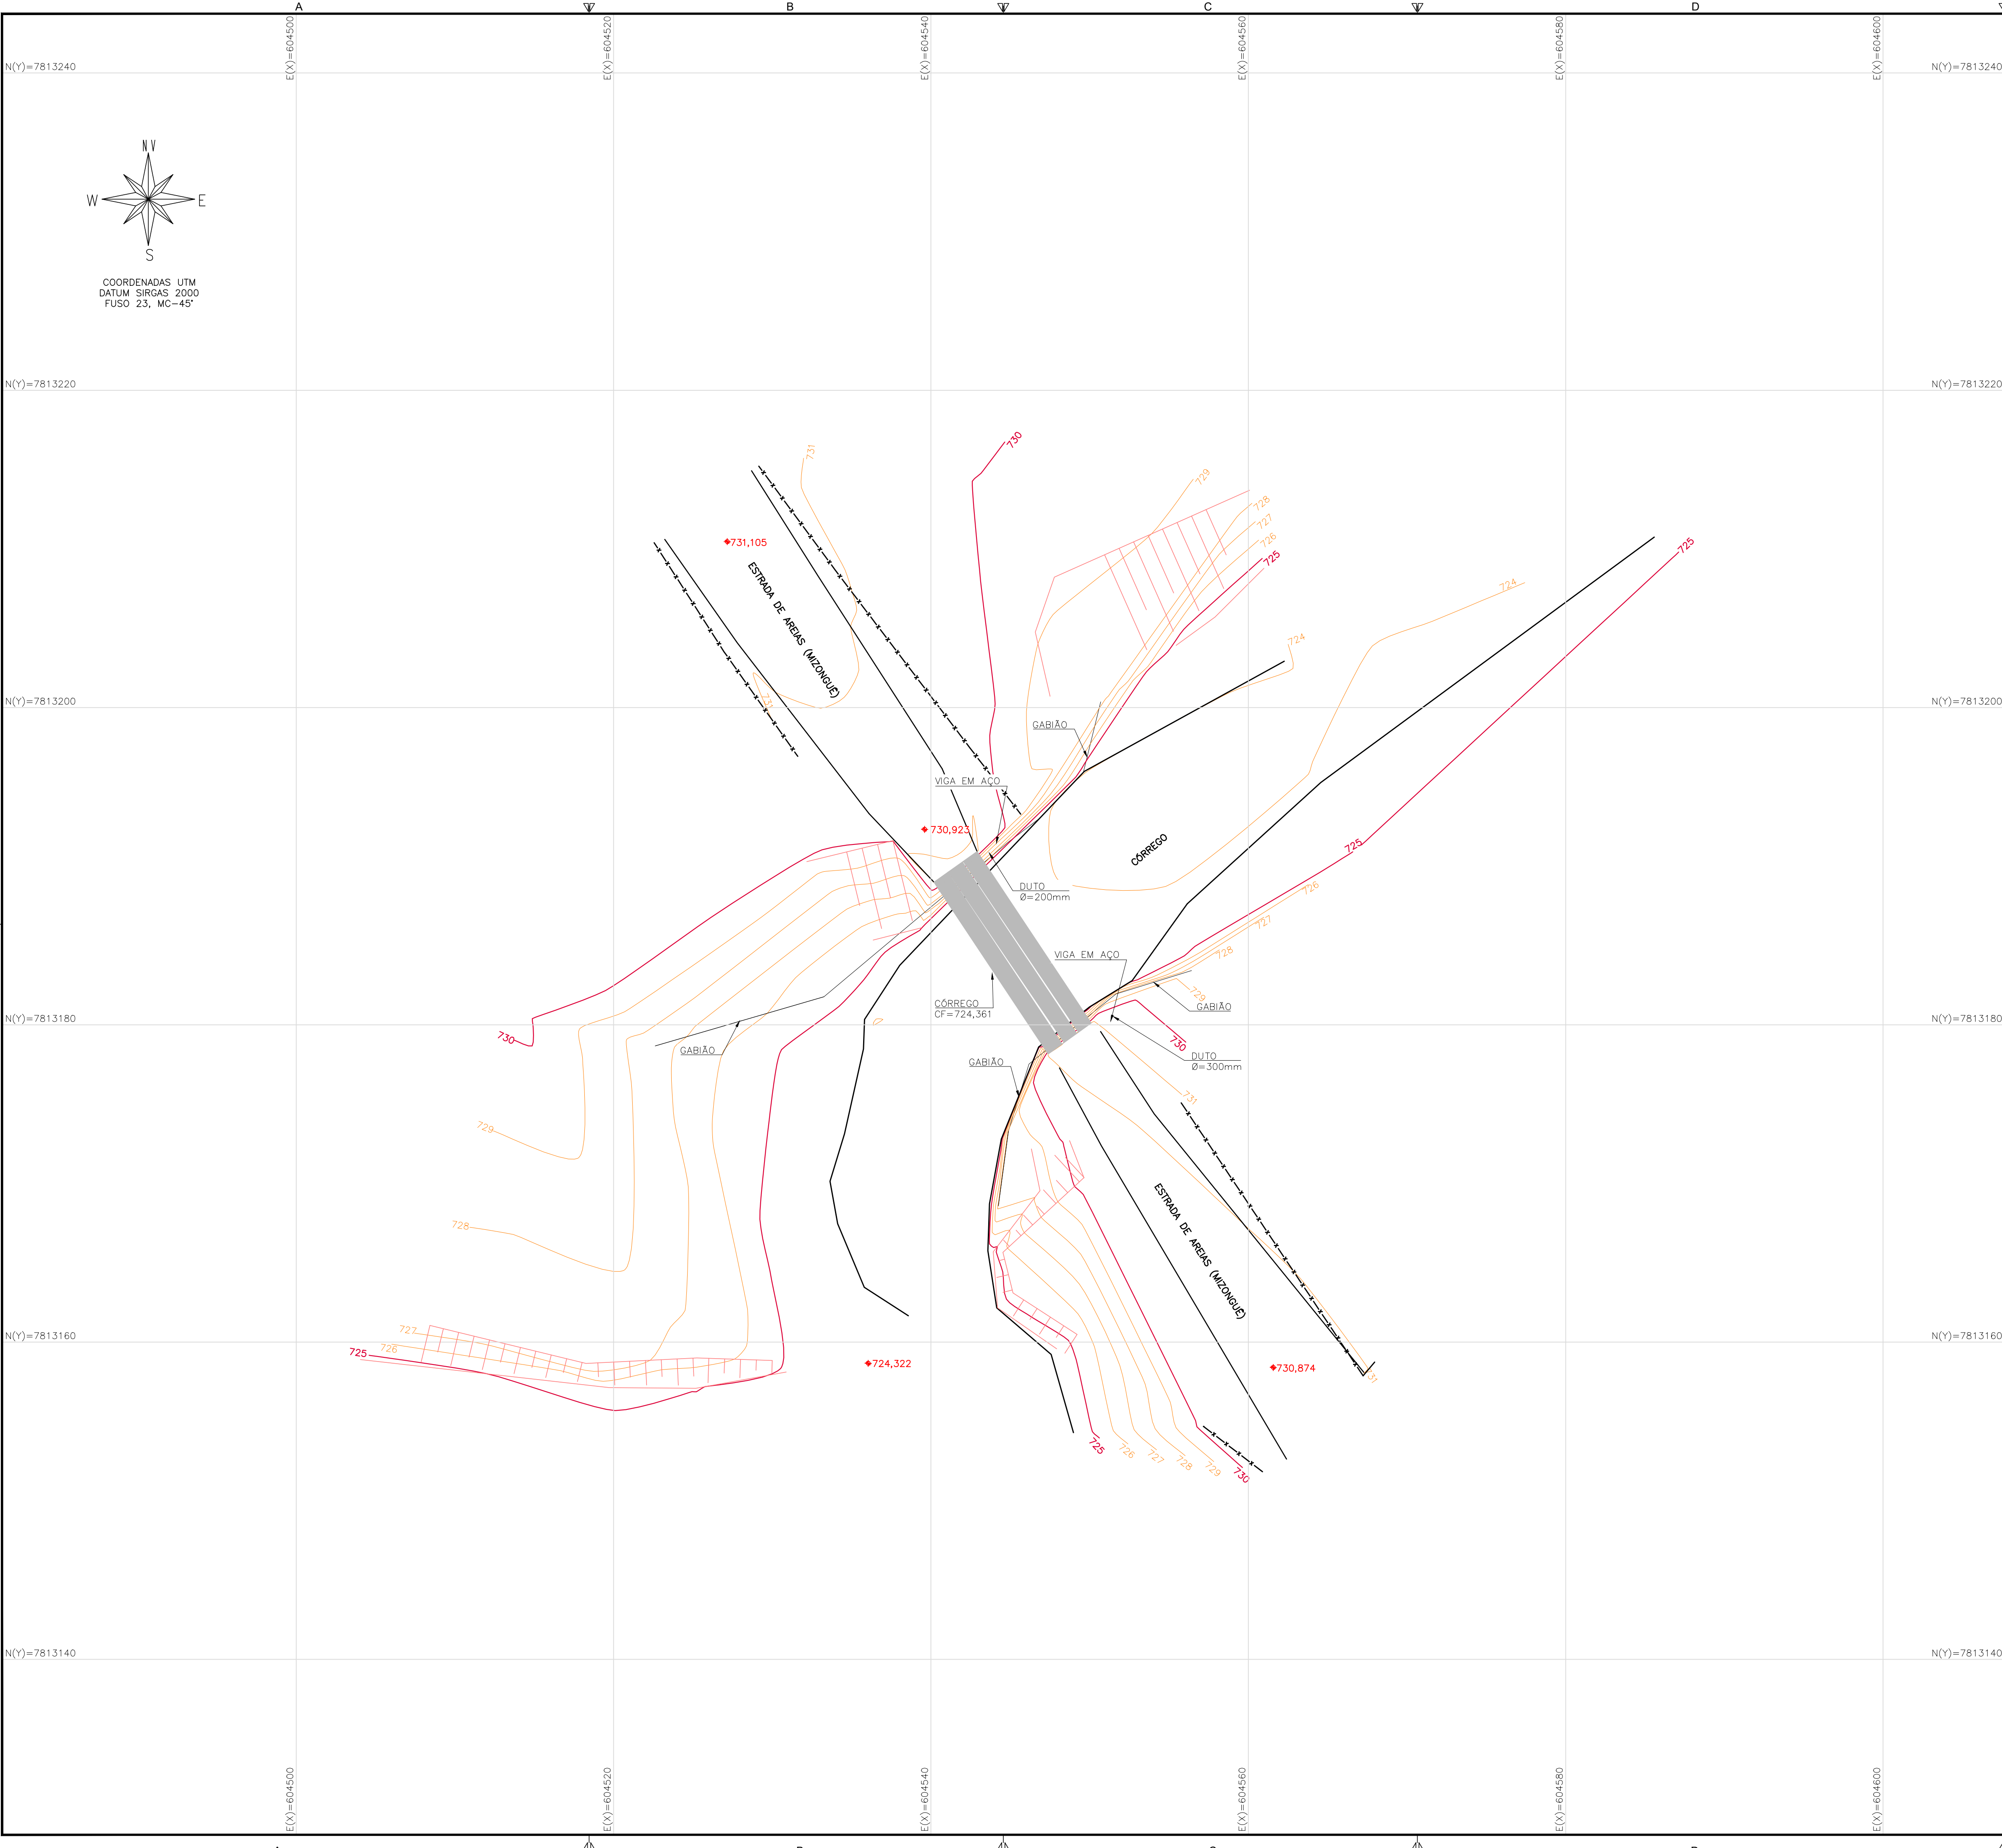


IMAGEM DE REFERÊNCIA

CONVENÇÕES

CURVAS DE NÍVEL

TALUDE DE CORTE/ATERRO

BORDO ESTRADA

CERCA DIVISA

NÍVEL

CÓRREGO

GABIÃO

PONTE

OBSERVAÇÕES

OBSERVAÇÕES GERAIS:
1 - LEVANTAMENTO TOPOGRÁFICO PLANALTIMÉTRICO DE CAMPO COM CURVAS DE NÍVEL 1/1 METRO.
2 - COORDENADAS TOPOGRÁFICAS GEOREFERENCIADAS DATUM SIRGAS2000, FUSO 23, MC-45°.

Quadro de Resumo Levantamento

Quantitativo	m²
Área do levantamento	2.883,871

REVISÃO	DESCRIÇÃO	TIPO	ELABORADO	VERIFICADO	DATA
00	EMIÇÃO INICIAL	PRI	CINTIA	LUIZA	11/04/2022

TIPOS DE EMISSÃO

ATP - ANTEPROJETO
BSC - BÁSICO
EXE - EXECUTIVO

APV - APROVADO
PCT - P/ CONSTRUÇÃO
ASB - "AS BUILT"

CNC - CANCELADO

OBJETIVA

OBJETIVA PROJETOS E SERVIÇOS

ALAMEDA OSCAR NIEMAYER, Nº500, SALA 505 - VALE DO SERENO
NOVA LIMA-MG - CEP.: 34.006-056
TEL.: (31) 3347-4405 / (31) 3347-7079 / (31) 3571-1920
EMAIL: contato@grupoprojetoenharia.com.br

REALIZAÇÃO:
PREFEITURA MUNICIPAL DE RIBEIRÃO DAS NEVES
AVENIDA ARI TEIXEIRA DA COSTA, Nº1100
SAVASSI - RIBEIRÃO DAS NEVES - MG - CEP.: 33880-630
TEL.: (31) 3627-7000

LEVANTAMENTO TOPOGRÁFICO - ESTRADA DE AREIAS

ESTRADA DE AREIAS - JÚSTINOPOLES, RIBEIRÃO DAS NEVES, - MG, 33913-185

PROJETO DE TOPOGRAFIA

AUTORIA DO PROJETO:
JULIANA GONÇALVES OLIVEIRA
CREA MG - 239781/D

CONTRATANTE DO PROJETO:
RESPONSÁVEL DA CONTRATANTE

DATA:
ABRIL/2022

ESCALA:
1:200

CÓDIGO:
PRJ-TOP

TÍTULO DOS DESENHOS:
LEVANTAMENTO PLANALTIMÉTRICO

PRINCHA:
01/01

DIREITOS AUTORAIS RESERVADOS: PROIBIDO REPRODUÇÃO, DIVULGAÇÃO OU ALTERAÇÃO SEM CRED. EXPRESSA DO AUTOR.

TÍTULO DOS DESENHOS:
PRJ-TOP-RON-0101-ESTRADA AREIAS-REV00

OBJETIVA - A1
841x584mm