



Lista de materiais - PAVIMENTO 01			
Pluvial			
Caixas de Passagem	Caixa de areia pluvial com grelha	CAG- 60x60cm	2 pc
PVC Esgoto	Anel de borracha	100mm - 4"	6 pc
	Curva 90 longa	100 mm	1 pc
	Luva simples	100 mm	3 pc
	Tubo rígido c/ ponta lisa	100 mm - 4"	17.18 m

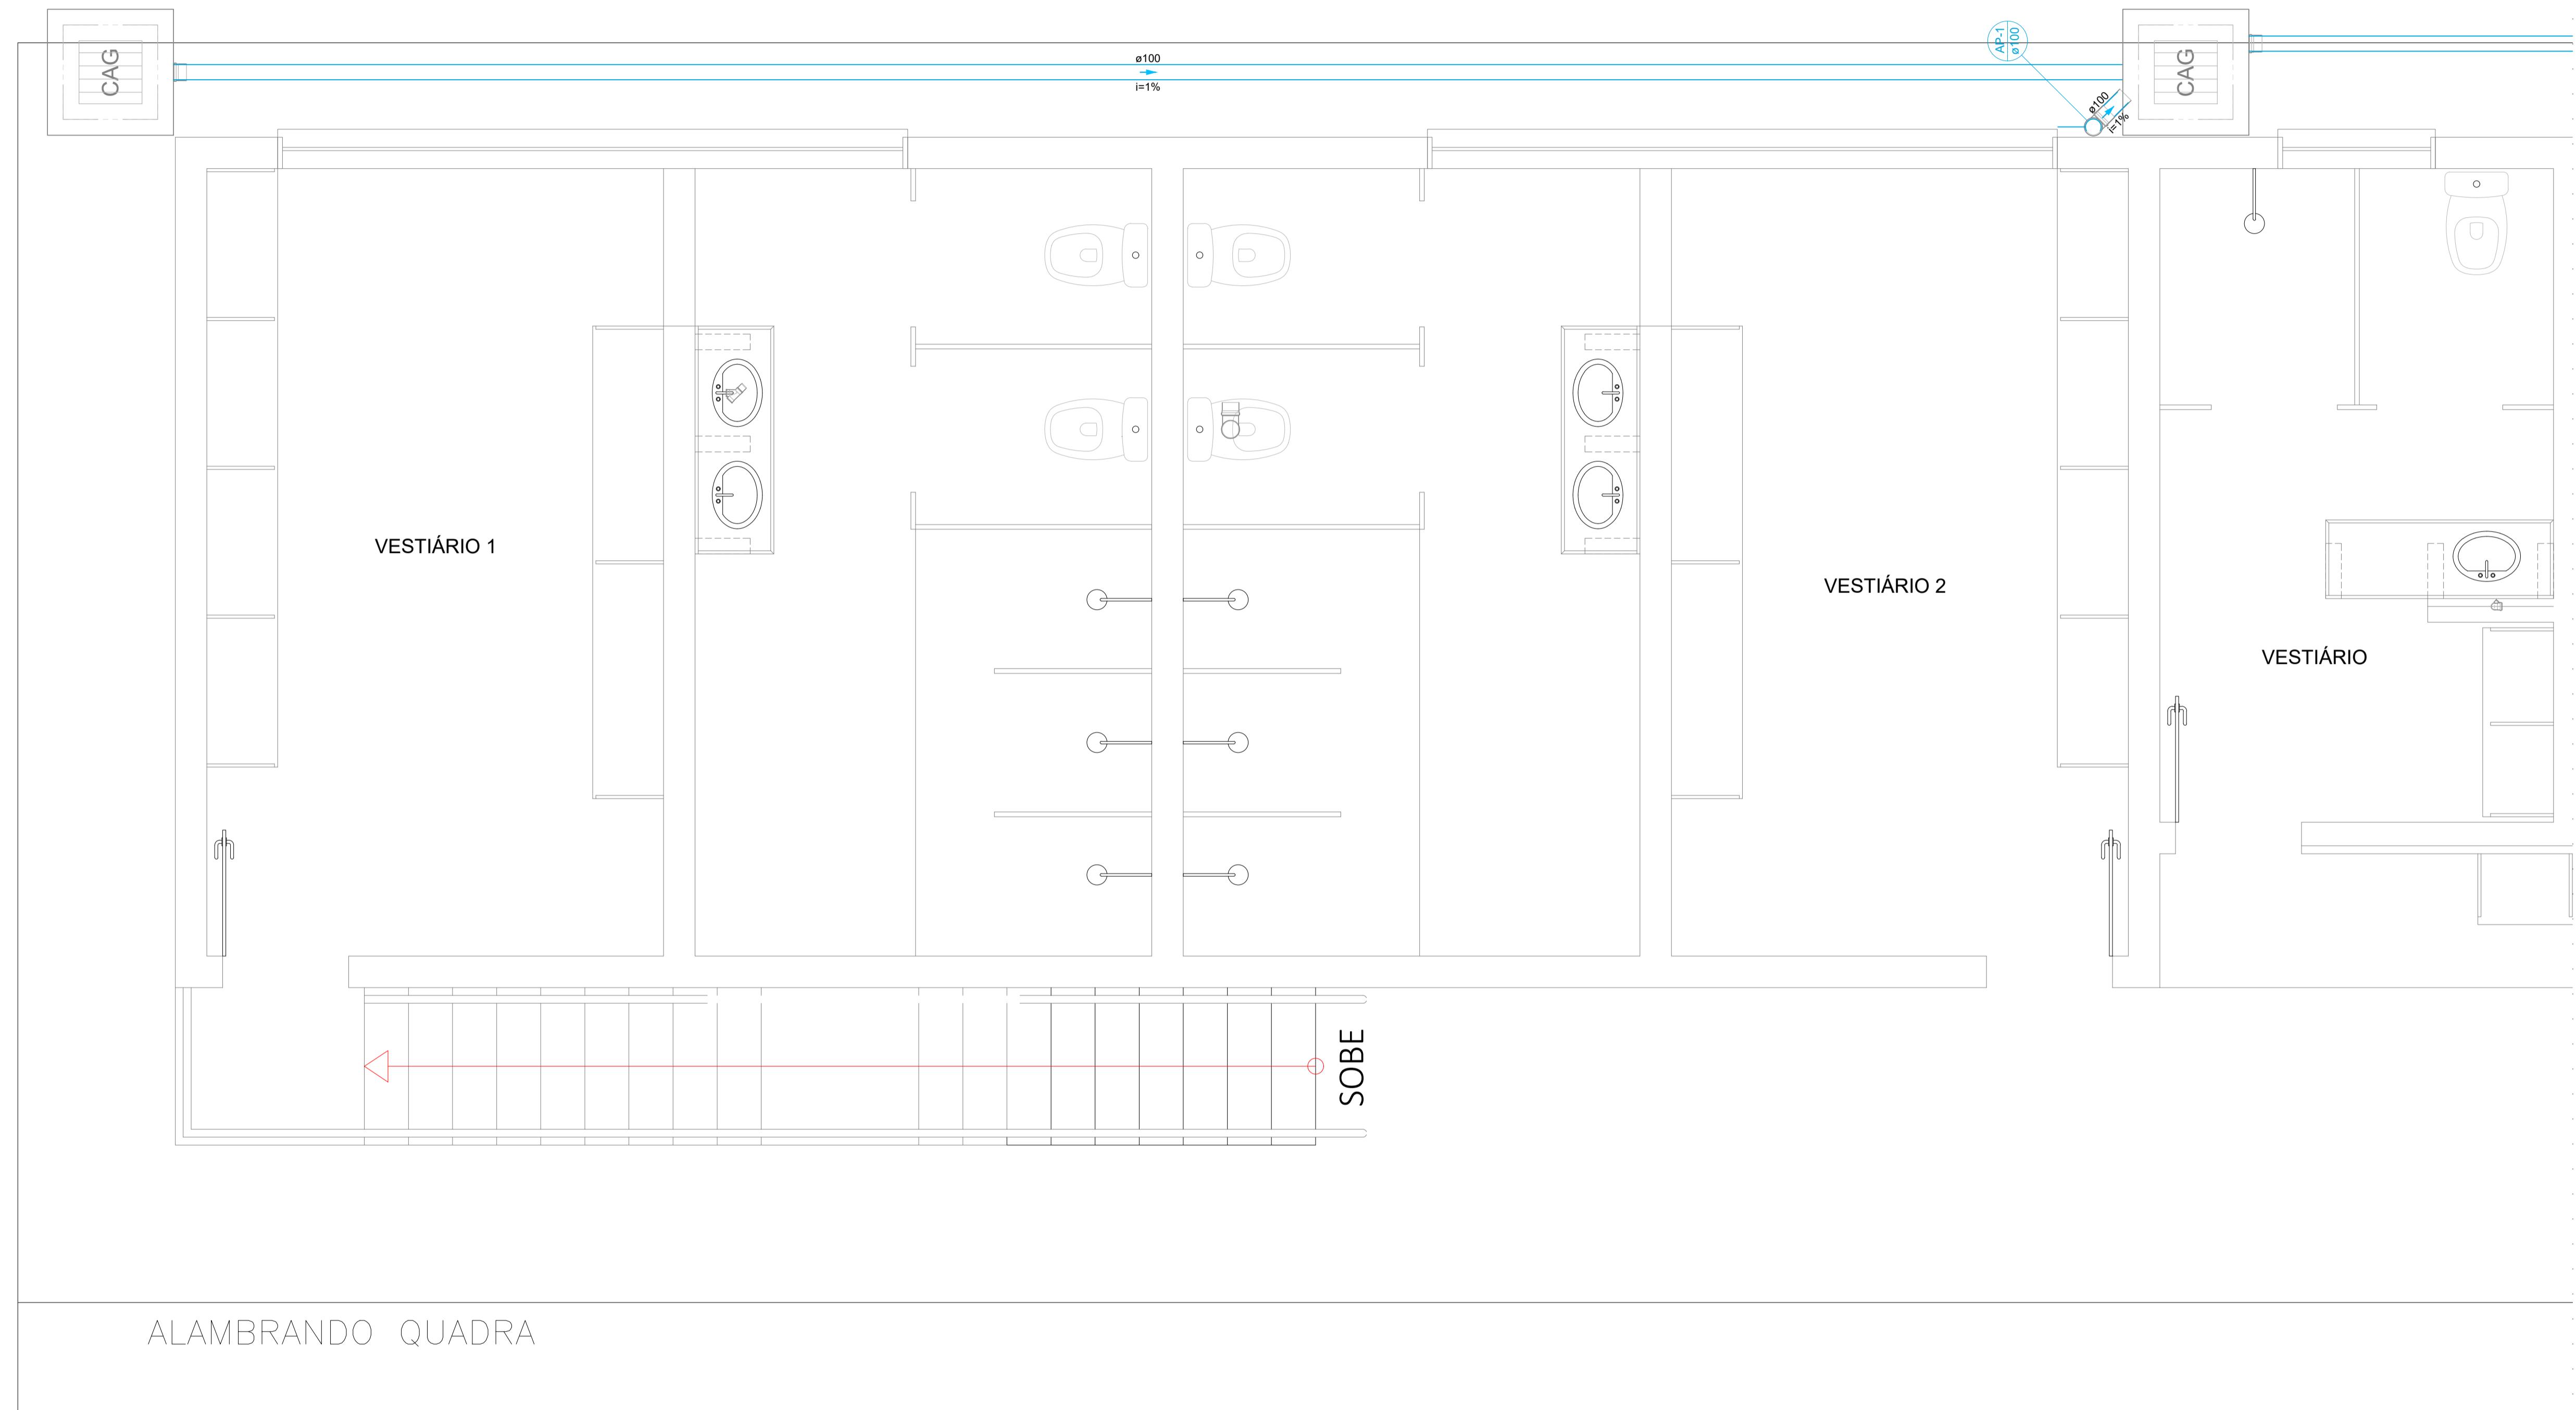


Detalhe SAN-3
Escala 1:25


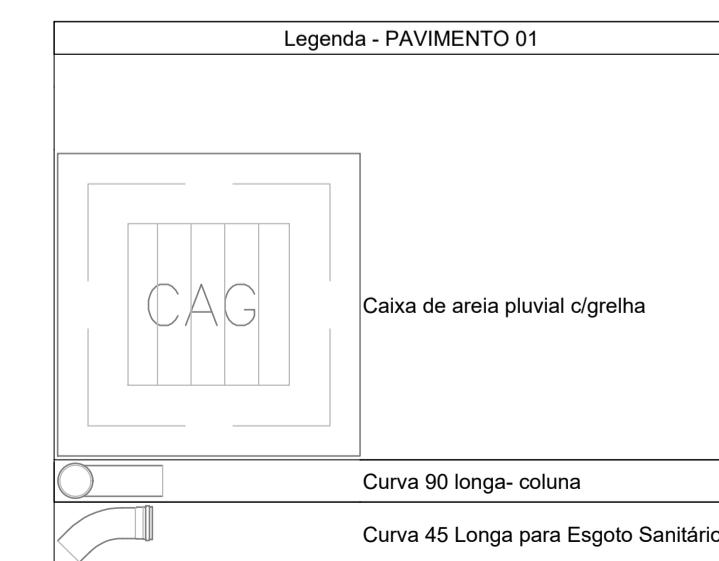


1. ESTE PROJETO É PROPRIEDADE DO PROJETISTA REGISTRADO NO SELO. CONFORME LEI N°: 5194/66 NÃO DEVE SER UTILIZADO PARA QUALQUER OUTRA FINALIDADE QUE NÃO SE RELACIONE COM A EXECUÇÃO DA PRESENTE EDIFICAÇÃO, SENDO TERMINANTEMENTE VEDADA SUA COLOCAÇÃO A DISPOSIÇÃO DE TERCEIROS.
2. O PROJETISTA NÃO SE RESPONSABILIZARÁ POR EVENTUAIS ALTERAÇÕES DESTE PROJETO DURANTE SUA EXECUÇÃO QUALQUER MODIFICAÇÃO, O MESMO DEVE SER CONTACTADO.
3. ESTE PROJETO FOI BASEADO NO LAY-OUT E INFORMAÇÕES FORNECIDAS PELO ARQUITETO OU PROPRIETÁRIO.
4. QUALQUER MODIFICAÇÃO OU DÚVIDA DEVERÁ SER IMEDIATAMENTE COMUNICADA POR ESCRITO AO PROJETISTA.

Obra: VESTIARIO RIBEIRÃO DAS NEVES - MG			
Projeto	Proprietário		
CARLOS ROBERTO TELES FERNANDES 67.380 D		PREFEITURA MUN. DE RIBEIRÃO DAS NEVES - MG	
Projeto	Folha	PROJETO DREMAGEM	
Descrição	1	Projeto Drenagem e detalhes	
Date	MAIO / 24	Escala	Indicada
Desenho	CARLOS ROBERTO	Conferência	Barbara Wiara

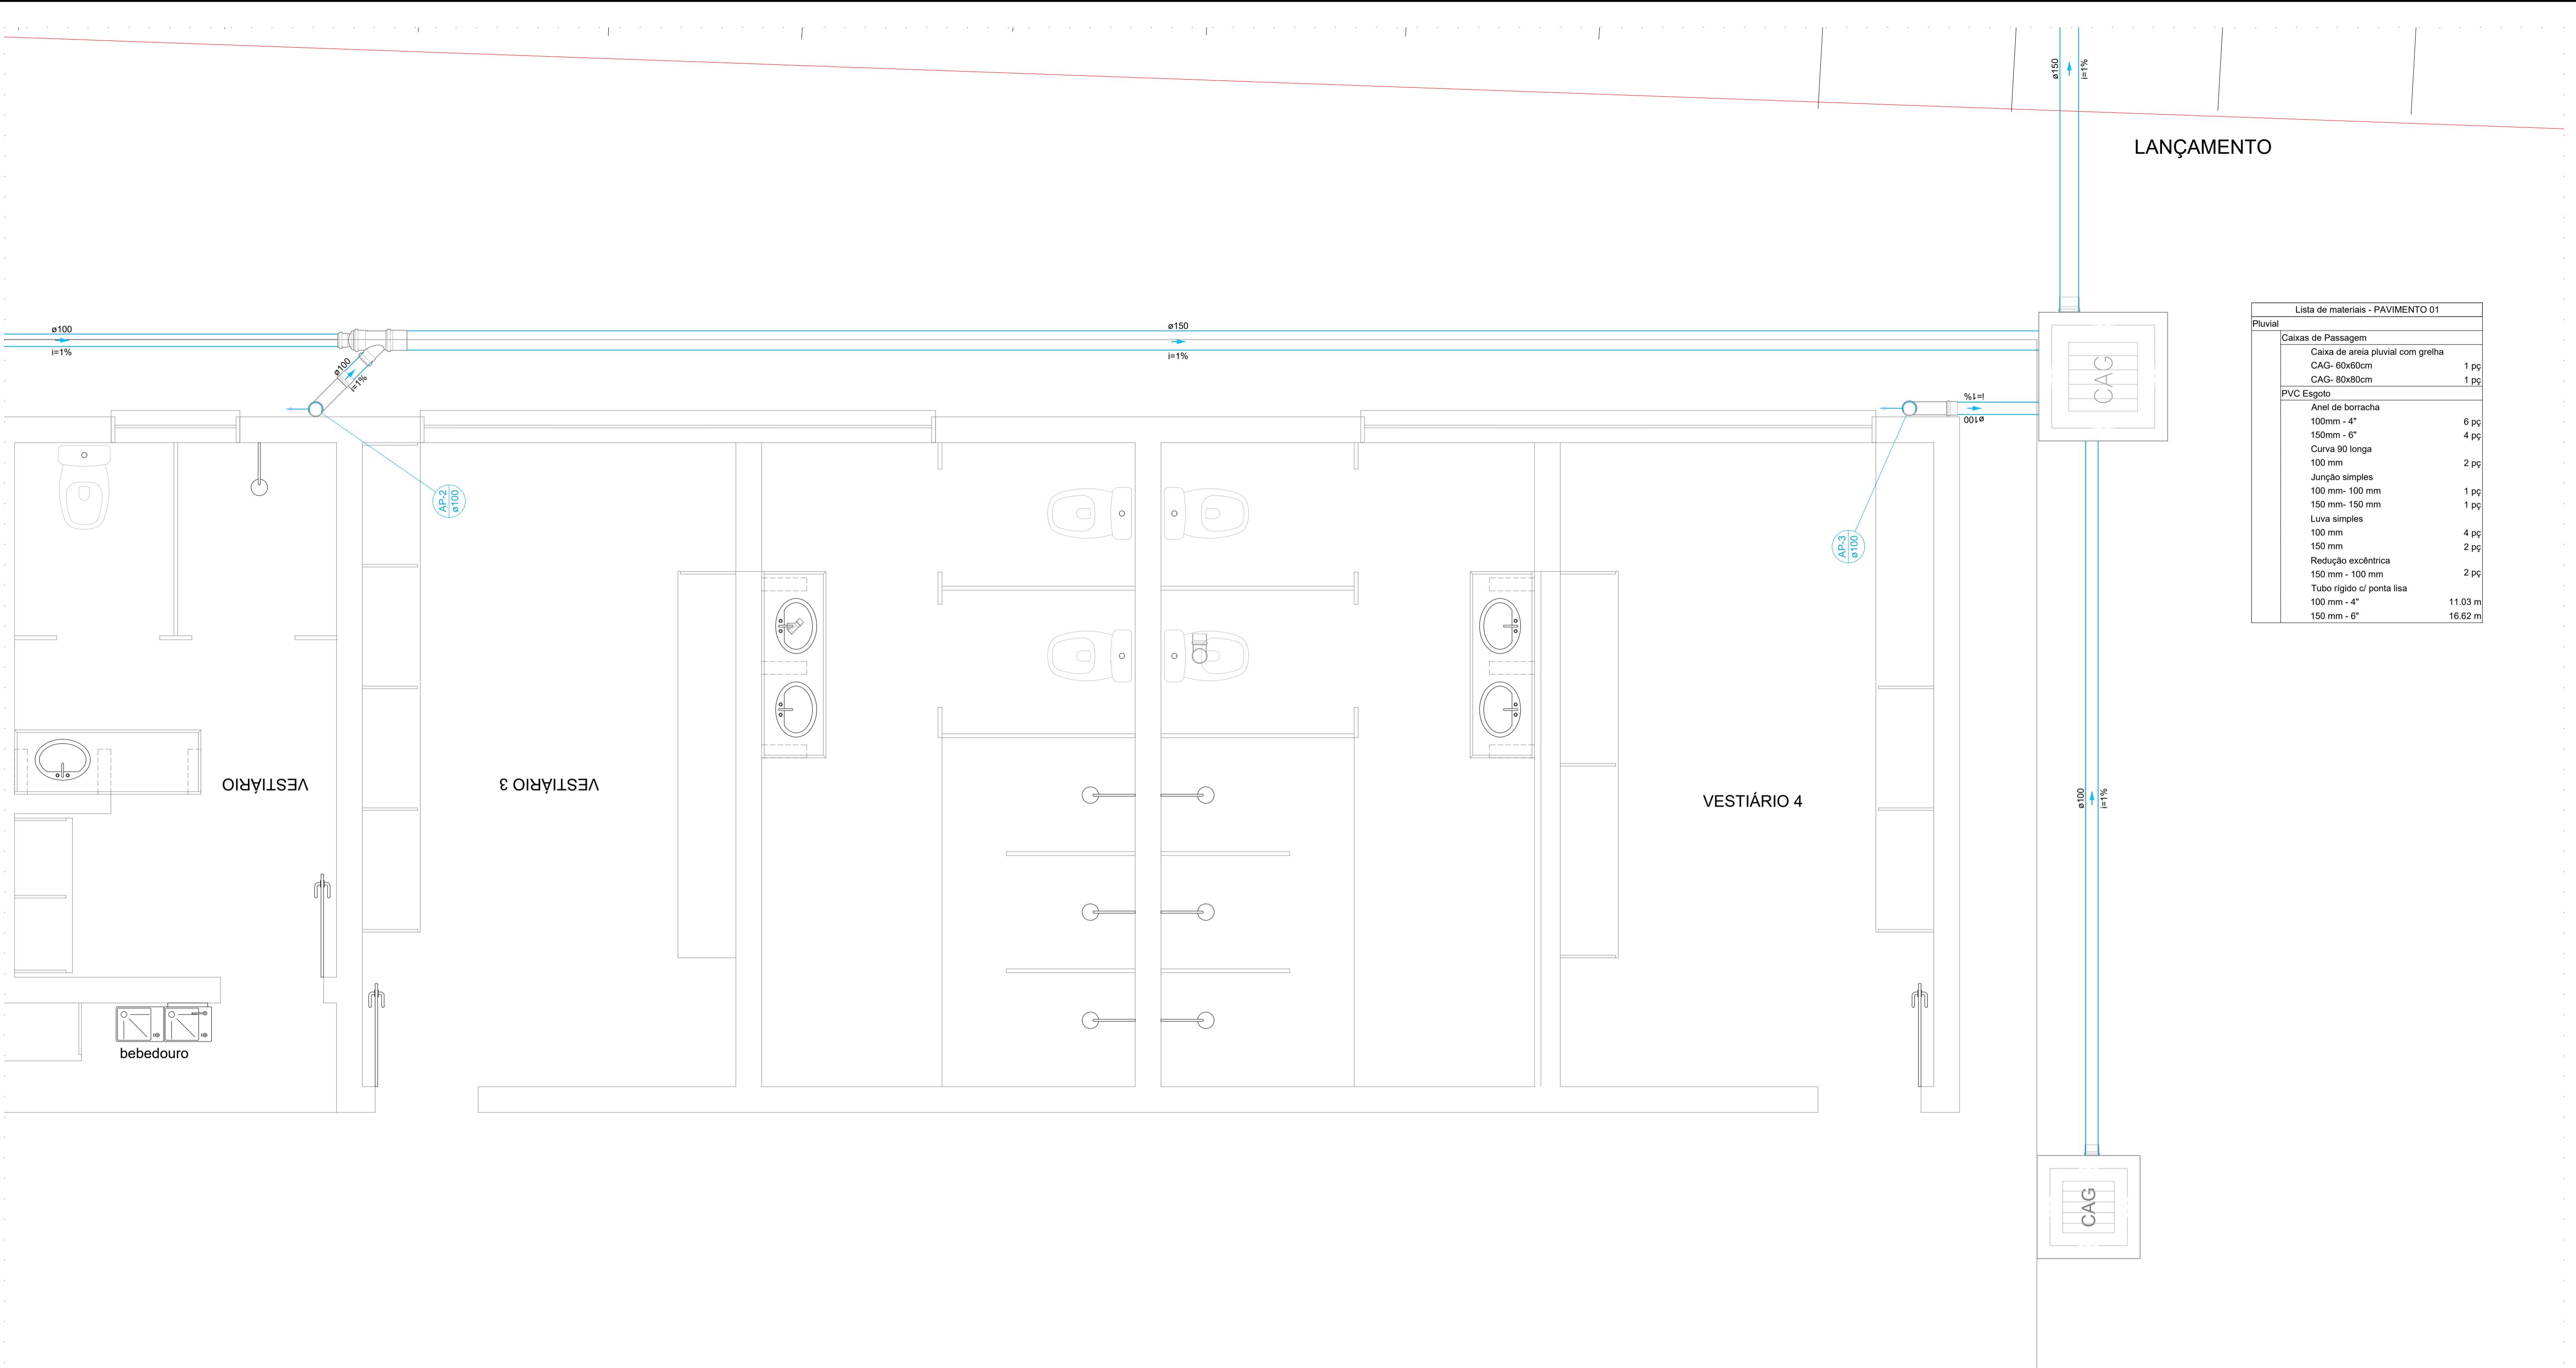


Detalhe SAN-4
Escala 1:25

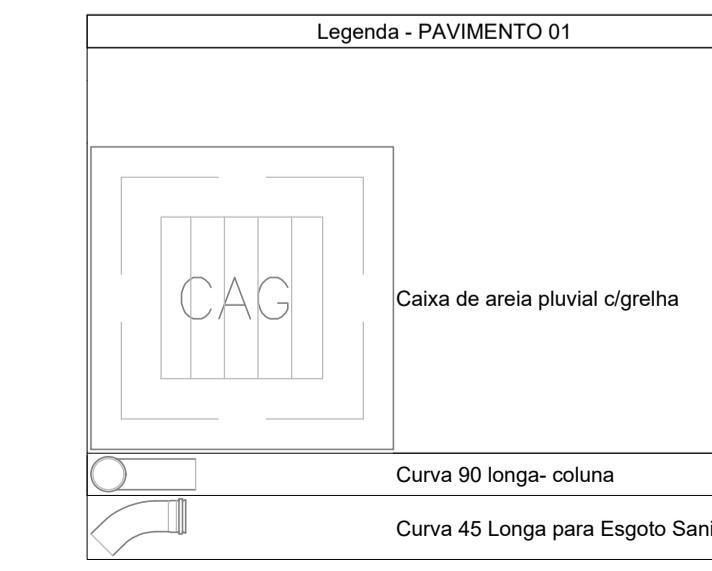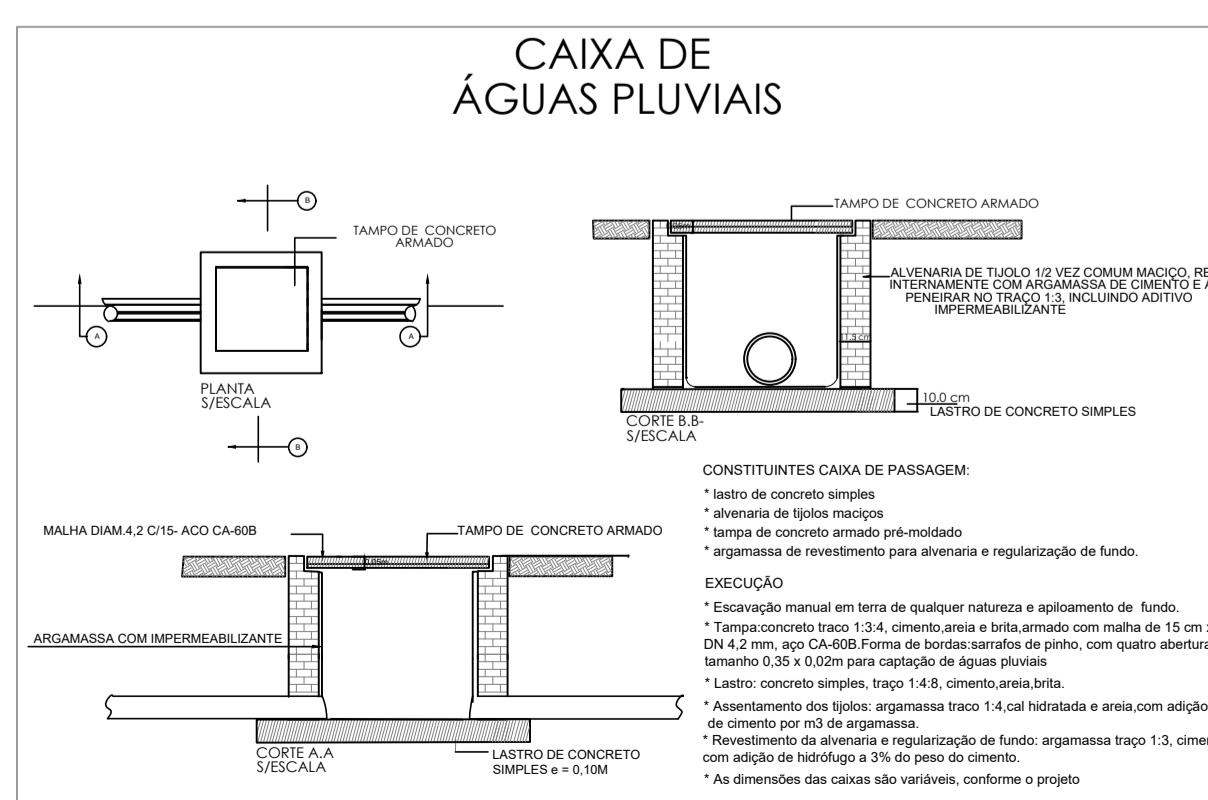

1. ESTE PROJETO É PROPRIEDADE DO PROJETISTA REGISTRADO NO SELO, CONFORME LEI N° 5194/66 NÃO DEVE SER UTILIZADO PARA QUALQUER OUTRA FINALIDADE QUE NÃO SE RELACIONE COM A EXECUÇÃO DA PRESENTE EDIFICAÇÃO, SENDO TERMINANTEMENTE VEDA DA SUA COLOCAÇÃO A DISPOSIÇÃO DE TERCEIROS.
 2. O PROJETISTA NÃO SE RESPONSABILIZARÁ POR EVENTUAIS ALTERAÇÕES DESTE PROJETO DURANTE SUA EXECUÇÃO, QUALQUER MODIFICAÇÃO, O MESMO DEVE SER CONTACTADO.
 3. ESTE PROJETO FOI BASEADO NO LAY-OUT E INFORMAÇÕES FORNECIDAS PELO ARQUITETO OU PROPRIETÁRIO.
 4. QUALQUER MODIFICAÇÃO OU DÚVIDA DEVERÁ SER IMEDIATAMENTE COMUNICADA POR ESCRITO AO PROJETISTA.


Obra			
VESTIÁRIO			
RIBEIRÃO DAS NEVES - MG			
Projeto	Proprietário		
CARLOS ROBERTO TELES FERNANDES 67.380 D		PREFEITURA MUN. DE RIBEIRÃO DAS NEVES - MG	
Projeto	PROJETO DREMAGEM		
Descrição			
Projeto Drenagem e detalhes			
Date	MAIO / 24	Escala	Indicada
Desenho	CARLOS ROBERTO		Conferência
			Barbara Wiara

Folha 2 4

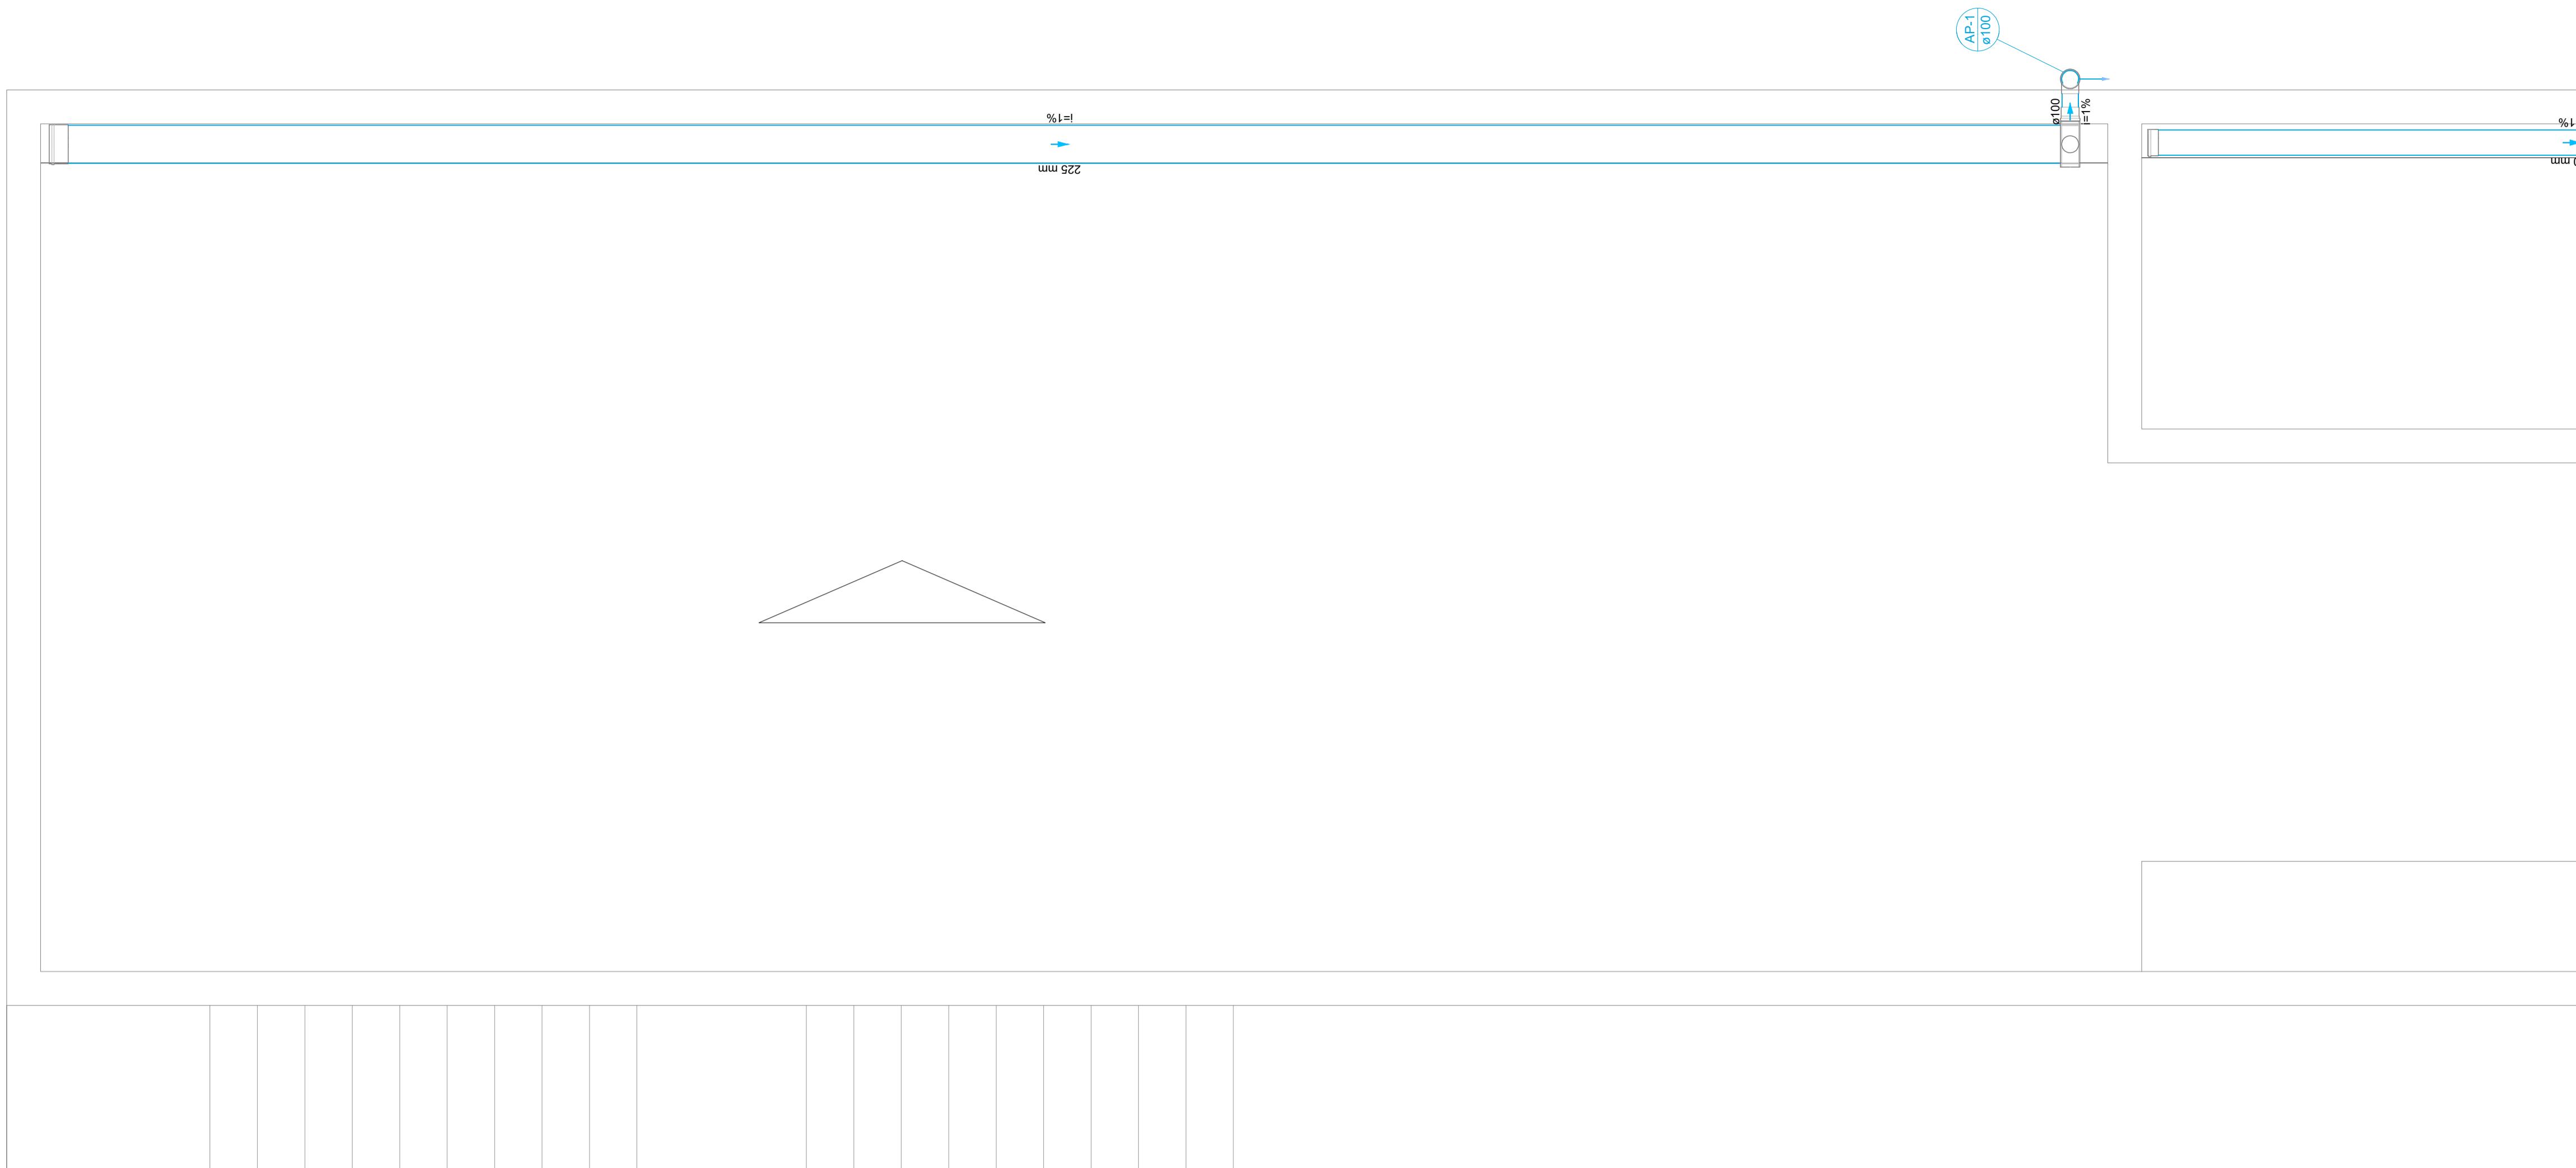

1. ESTE PROJETO É PROPRIEDADE DO PROJETISTA REGISTRADO NO SELO. CONFORME LEI N° 5194/66 NÃO DEVE SER UTILIZADO PARA QUALQUER OUTRA FINALIDADE QUE NÃO SE RELACIONE COM A EXECUÇÃO DA PRESENTE EDIFICAÇÃO, SENDO TERMINANTEMENTE VEDADA SUA COLOCAÇÃO A DISPOSIÇÃO DE TERCEIROS.
2. O PROJETISTA NÃO SE RESPONSABILIZARÁ POR EVENTUAIS ALTERAÇÕES DESTE PROJETO DURANTE SUA EXECUÇÃO. QUALQUER MODIFICAÇÃO, O MESMO DEVE SER CONTACTADO.
3. ESTE PROJETO FOI BASEADO NO LAY-OUT E INFORMAÇÕES FORNECIDAS PELO ARQUITETO OU PROPRIETÁRIO.
4. QUALQUER MODIFICAÇÃO OU DÚVIDA DEVERÁ SER IMEDIATAMENTE COMUNICADA POR ESCRITO AO PROJETISTA.

Obra VESTIARIO RIBEIRÃO DAS NEVES - MG			
Projeto	Proprietário		
CARLOS ROBERTO TELES FERNANDES 67.380 D		PREFEITURA MUN. DE RIBEIRÃO DAS NEVES - MG	
Projeto	Folha		
PROJETO DREMAGEM		3	
Descrição		4	
Projeto Drenagem e detalhes			
Date	MAIO / 24	Escala	Indicada
Desenho	CARLOS ROBERTO	Conferência	Barbara Wiara

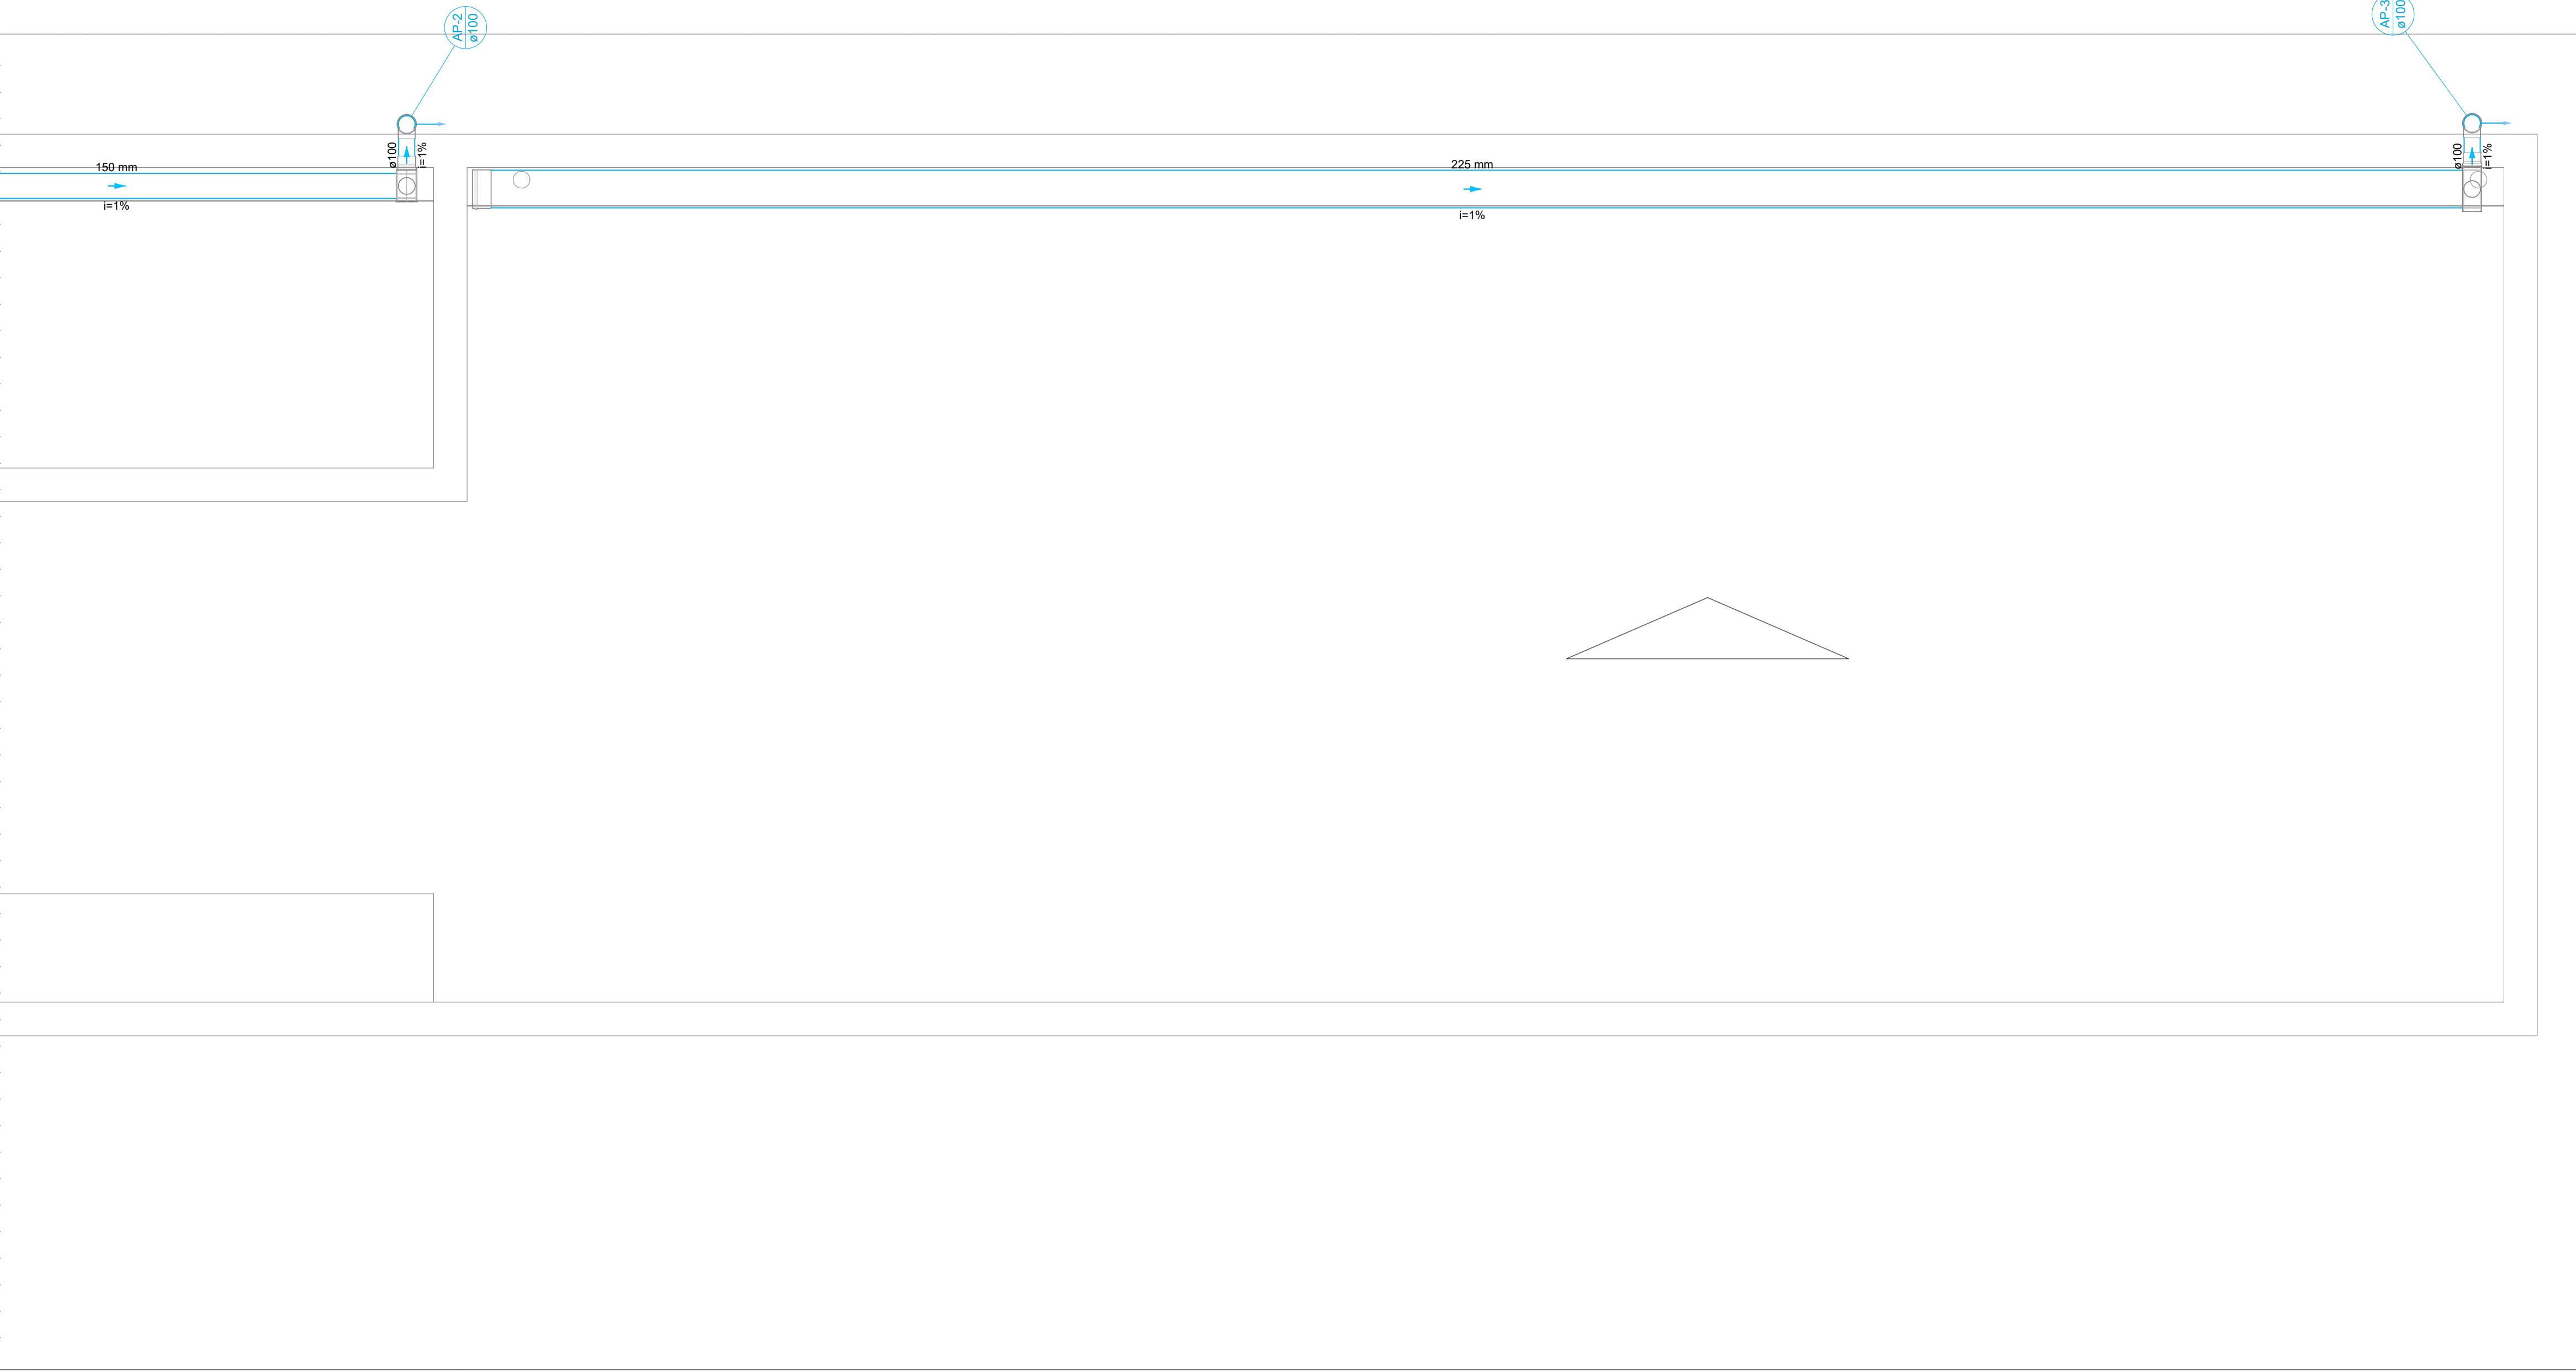

Detalhe SAN-3
Escala 1:25

1. ESTE PROJETO É PROPRIEDADE DO PROJETISTA REGISTRADO NO SELO. CONFORME LEI N° 5194/66 NÃO DEVE SER UTILIZADO PARA QUALQUER OUTRA FINALIDADE QUE NÃO SE RELACIONE COM A EXECUÇÃO DA PRESENTE EDIFICAÇÃO, SENDO TERMINANTEMENTE VEDADA SUA COLOCAÇÃO A DISPOSIÇÃO DE TERCEIROS.
2. O PROJETISTA NÃO SE RESPONSABILIZARÁ POR EVENTUAIS ALTERAÇÕES DESTE PROJETO DURANTE SUA EXECUÇÃO, QUALQUER MODIFICAÇÃO, O MESMO DEVE SER CONTACTADO.
3. ESTE PROJETO FOI BASEADO NO LAY-OUT E INFORMAÇÕES FORNECIDAS PELO ARQUITETO OU PROPRIETÁRIO.
4. QUALQUER MODIFICAÇÃO OU DÚVIDA DEVERÁ SER IMEDIATAMENTE COMUNICADA POR ESCRITO AO PROJETISTA.

Obra: VESTIARIO RIBEIRÃO DAS NEVES - MG			
Projeto	Proprietário		
CARLOS ROBERTO TELES FERNANDES 67.380 D		PREFEITURA MUN. DE RIBEIRÃO DAS NEVES - MG	
Projeto	Proprietário		
PROJETO DREMAGEM			
Descrição: Projeto Drenagem e detalhes			
Folha	4	4	4
Data	MAIO / 24	Escala	Indicada
Desenho	CARLOS ROBERTO	Conferência	Barbara Wiara