

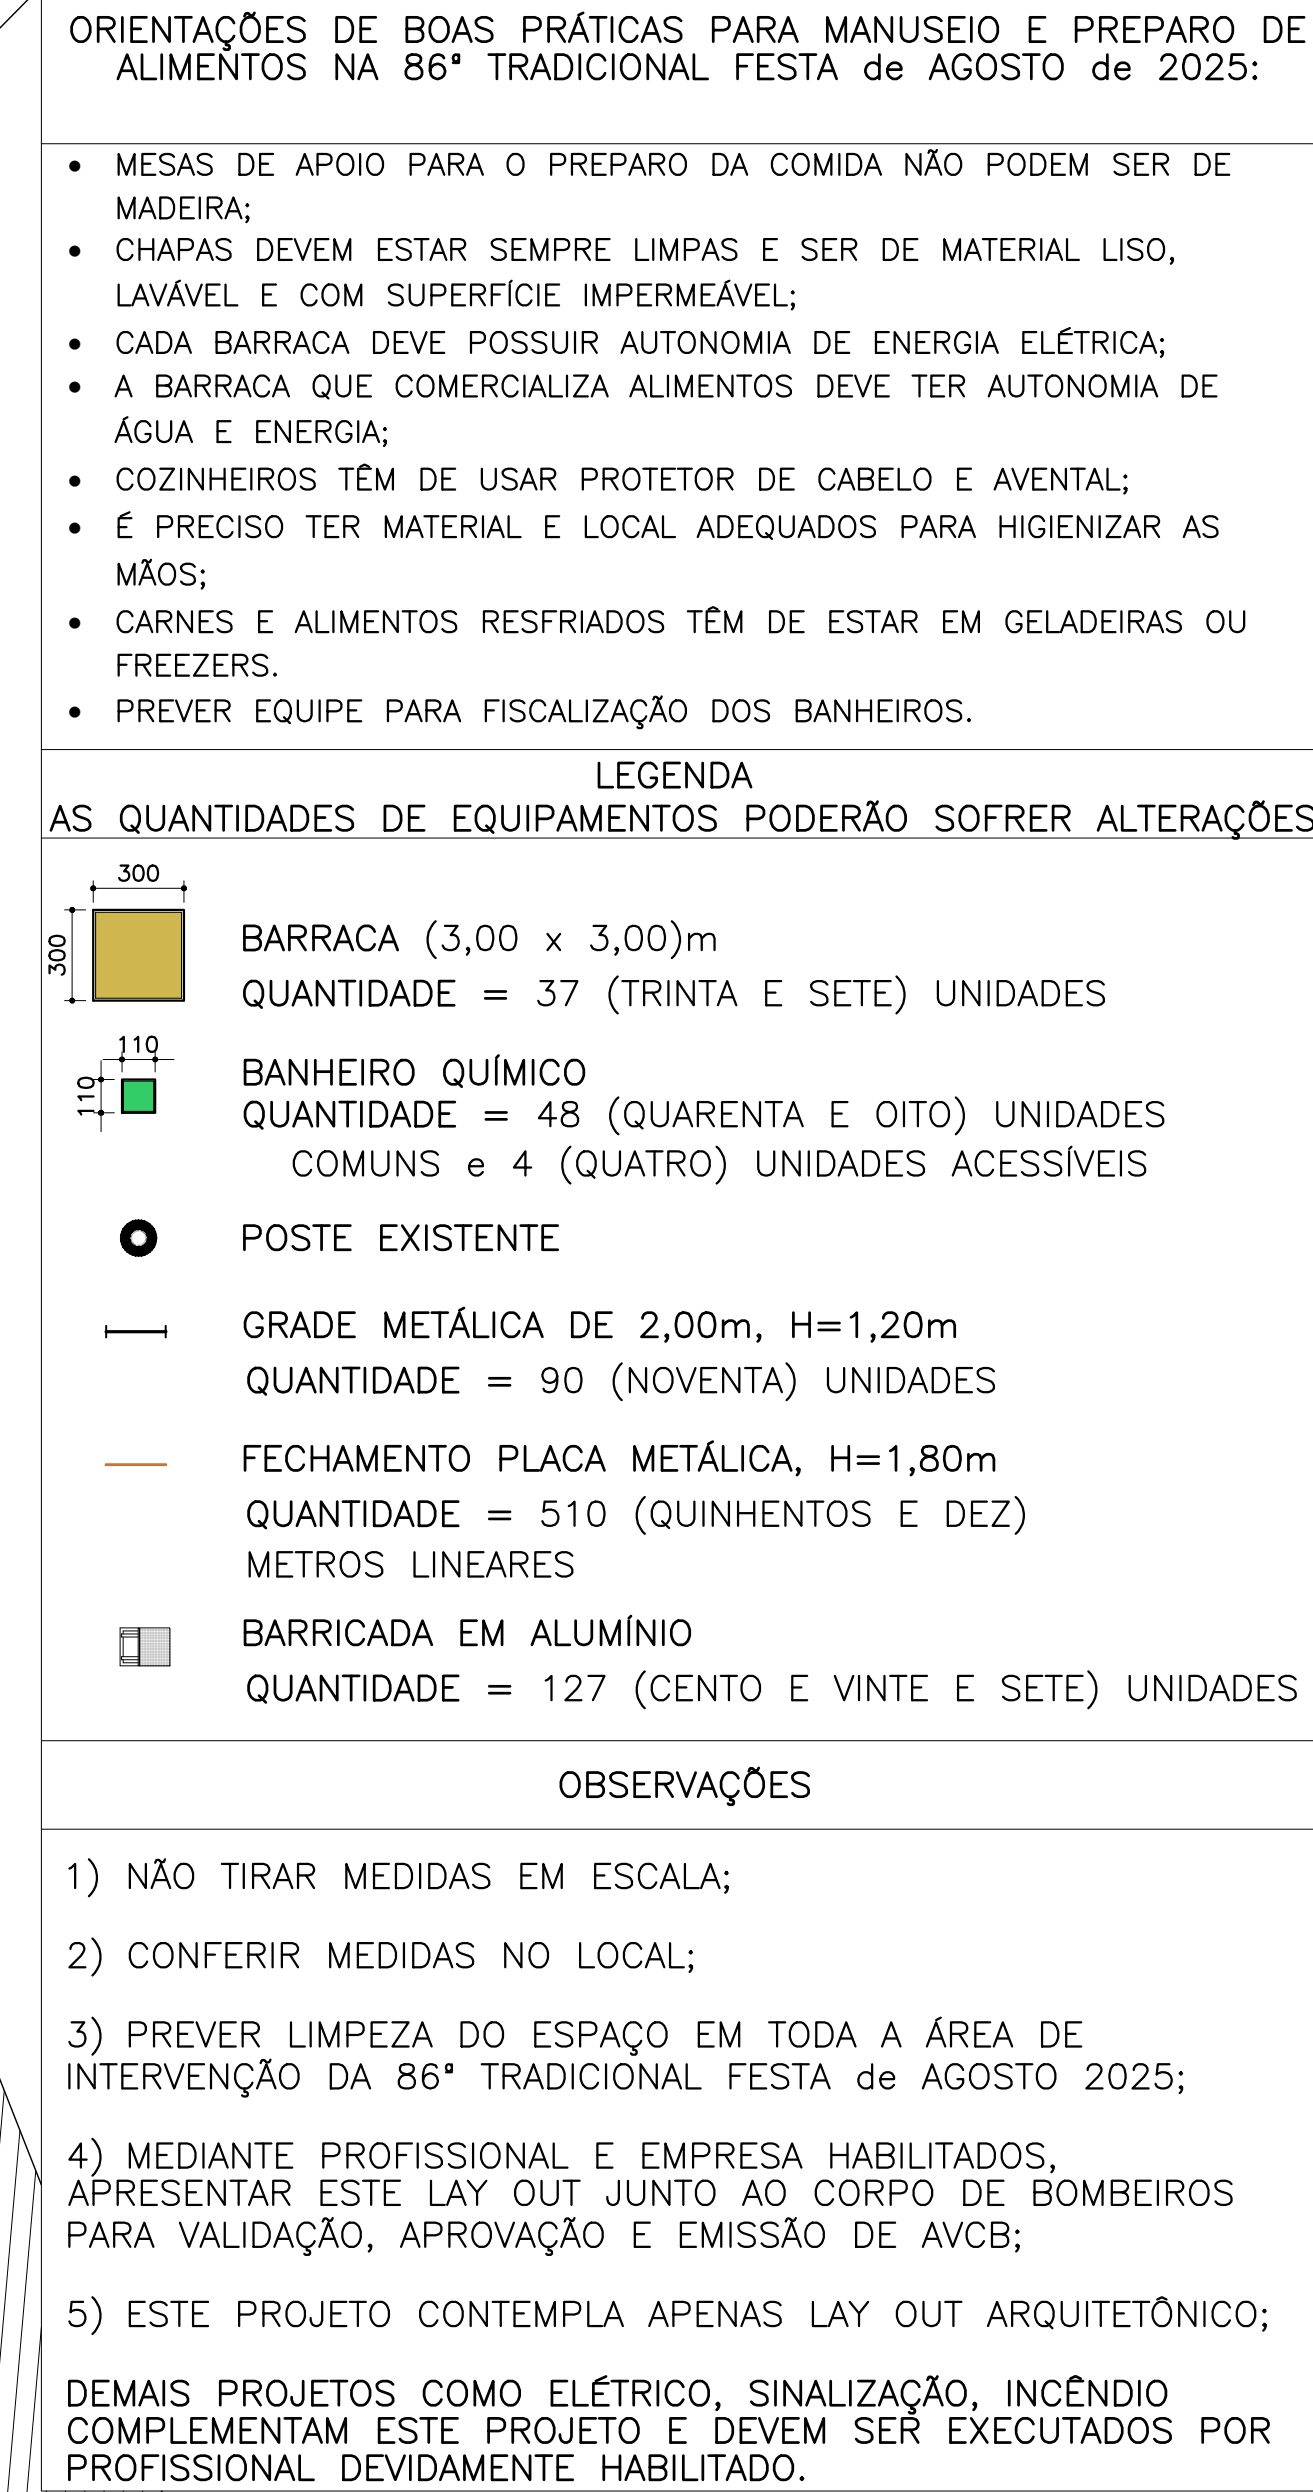
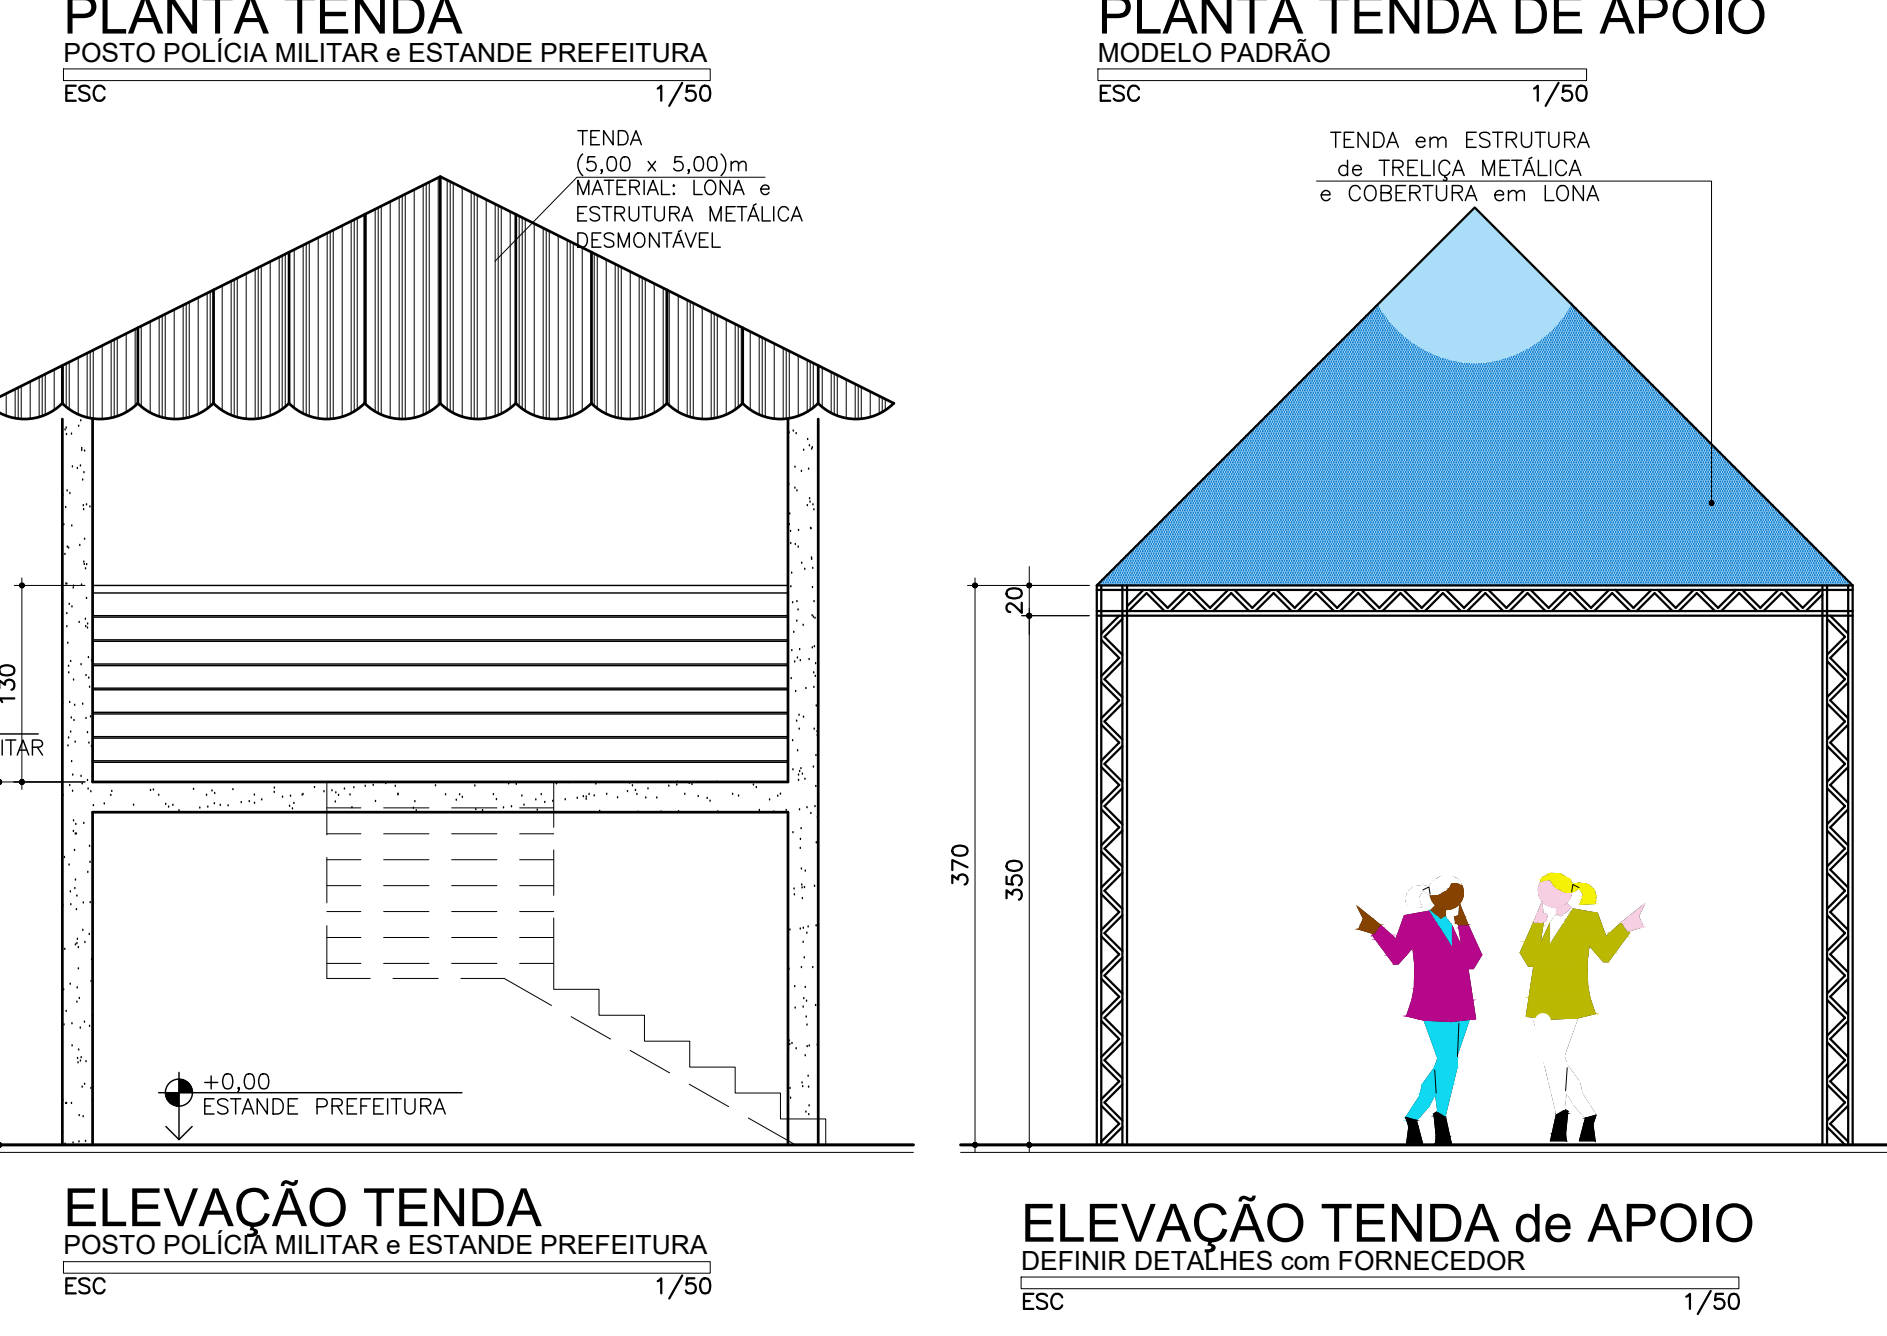
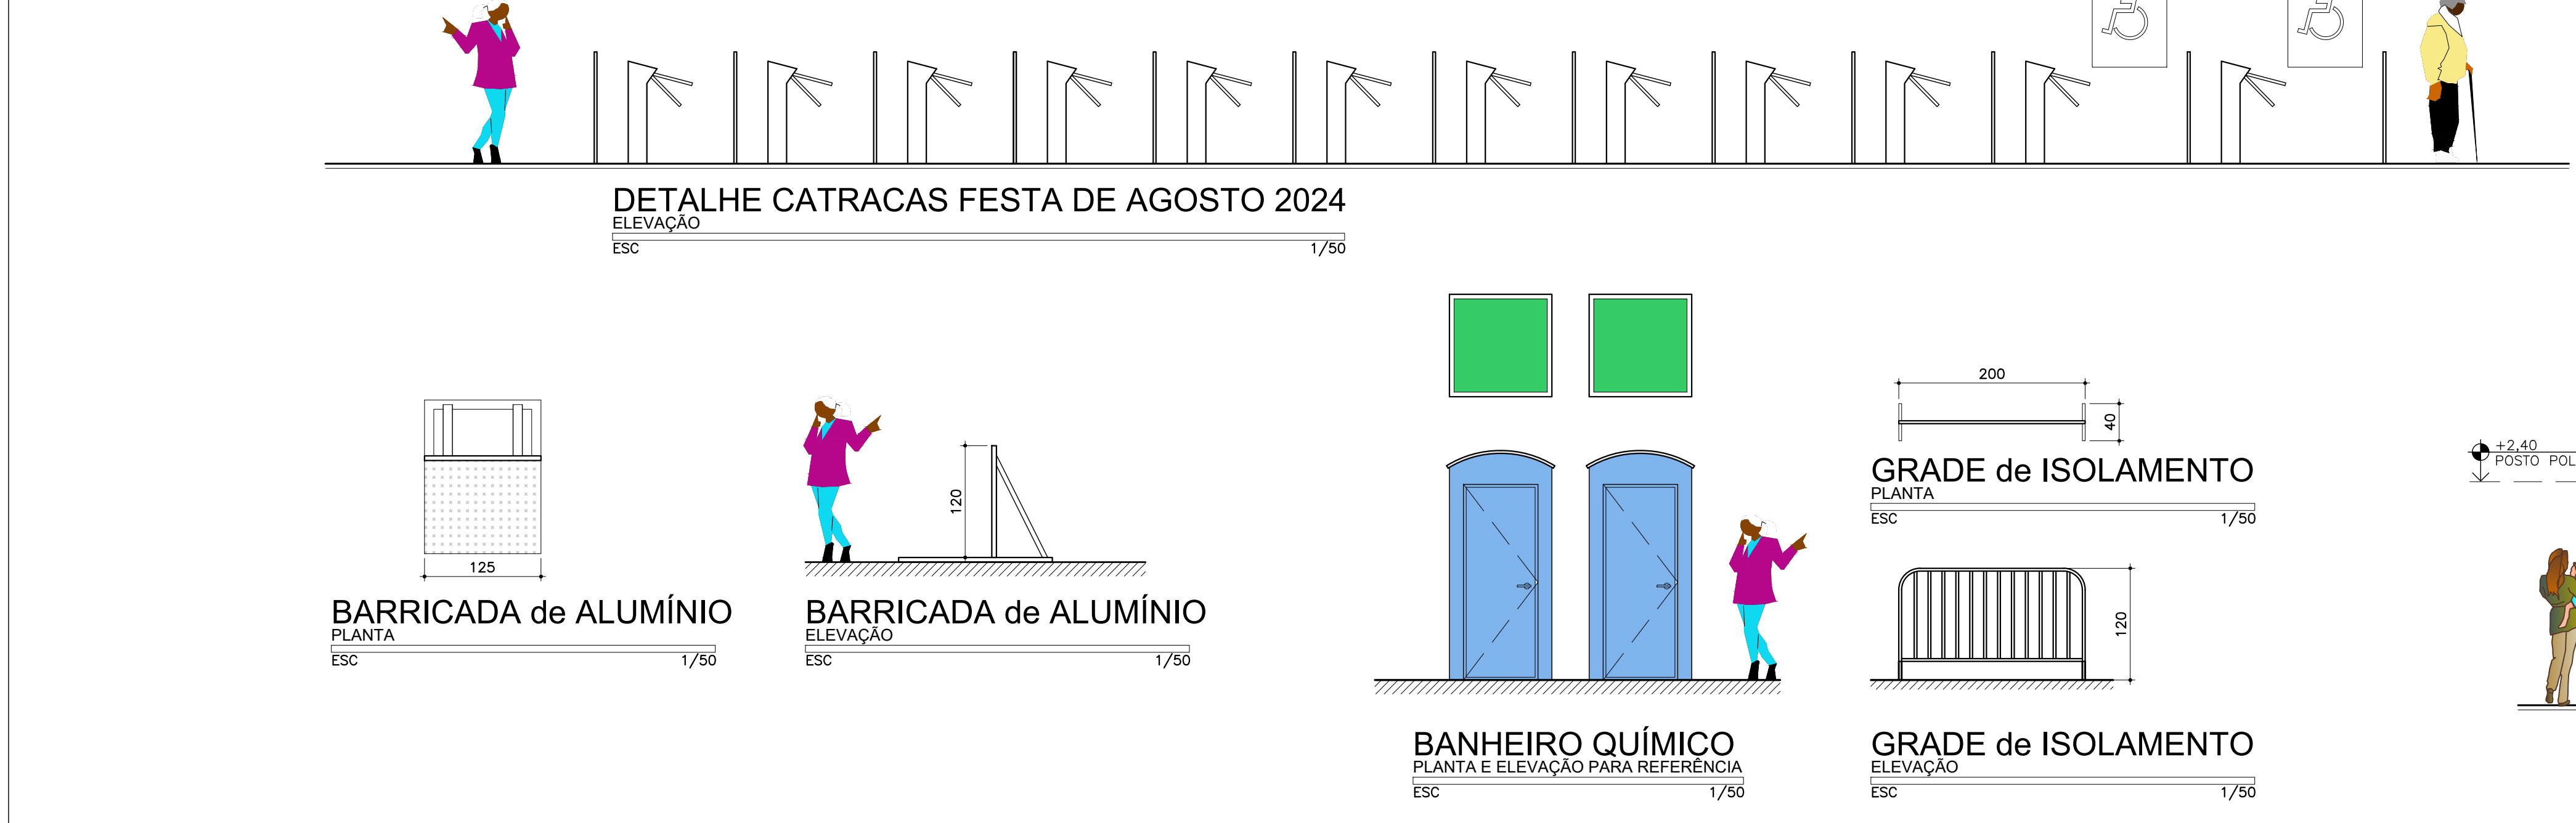
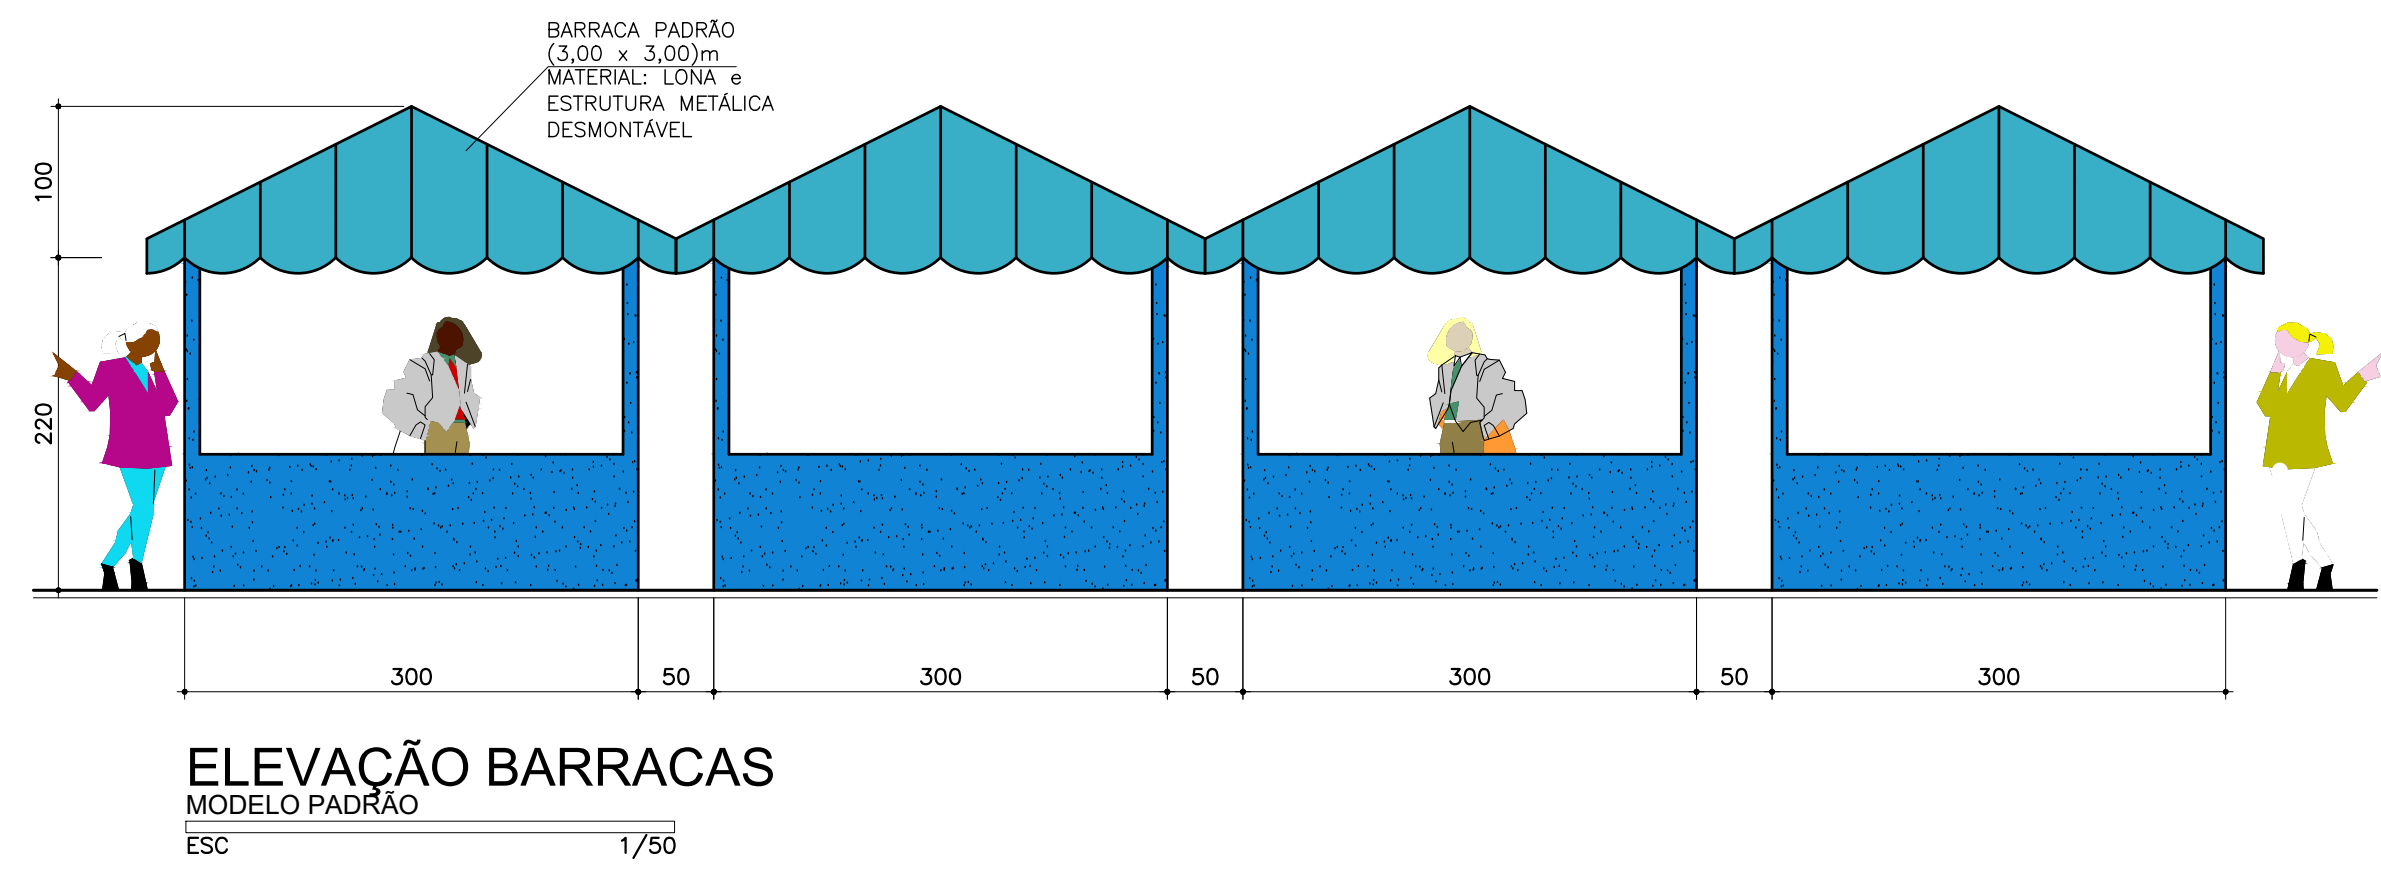
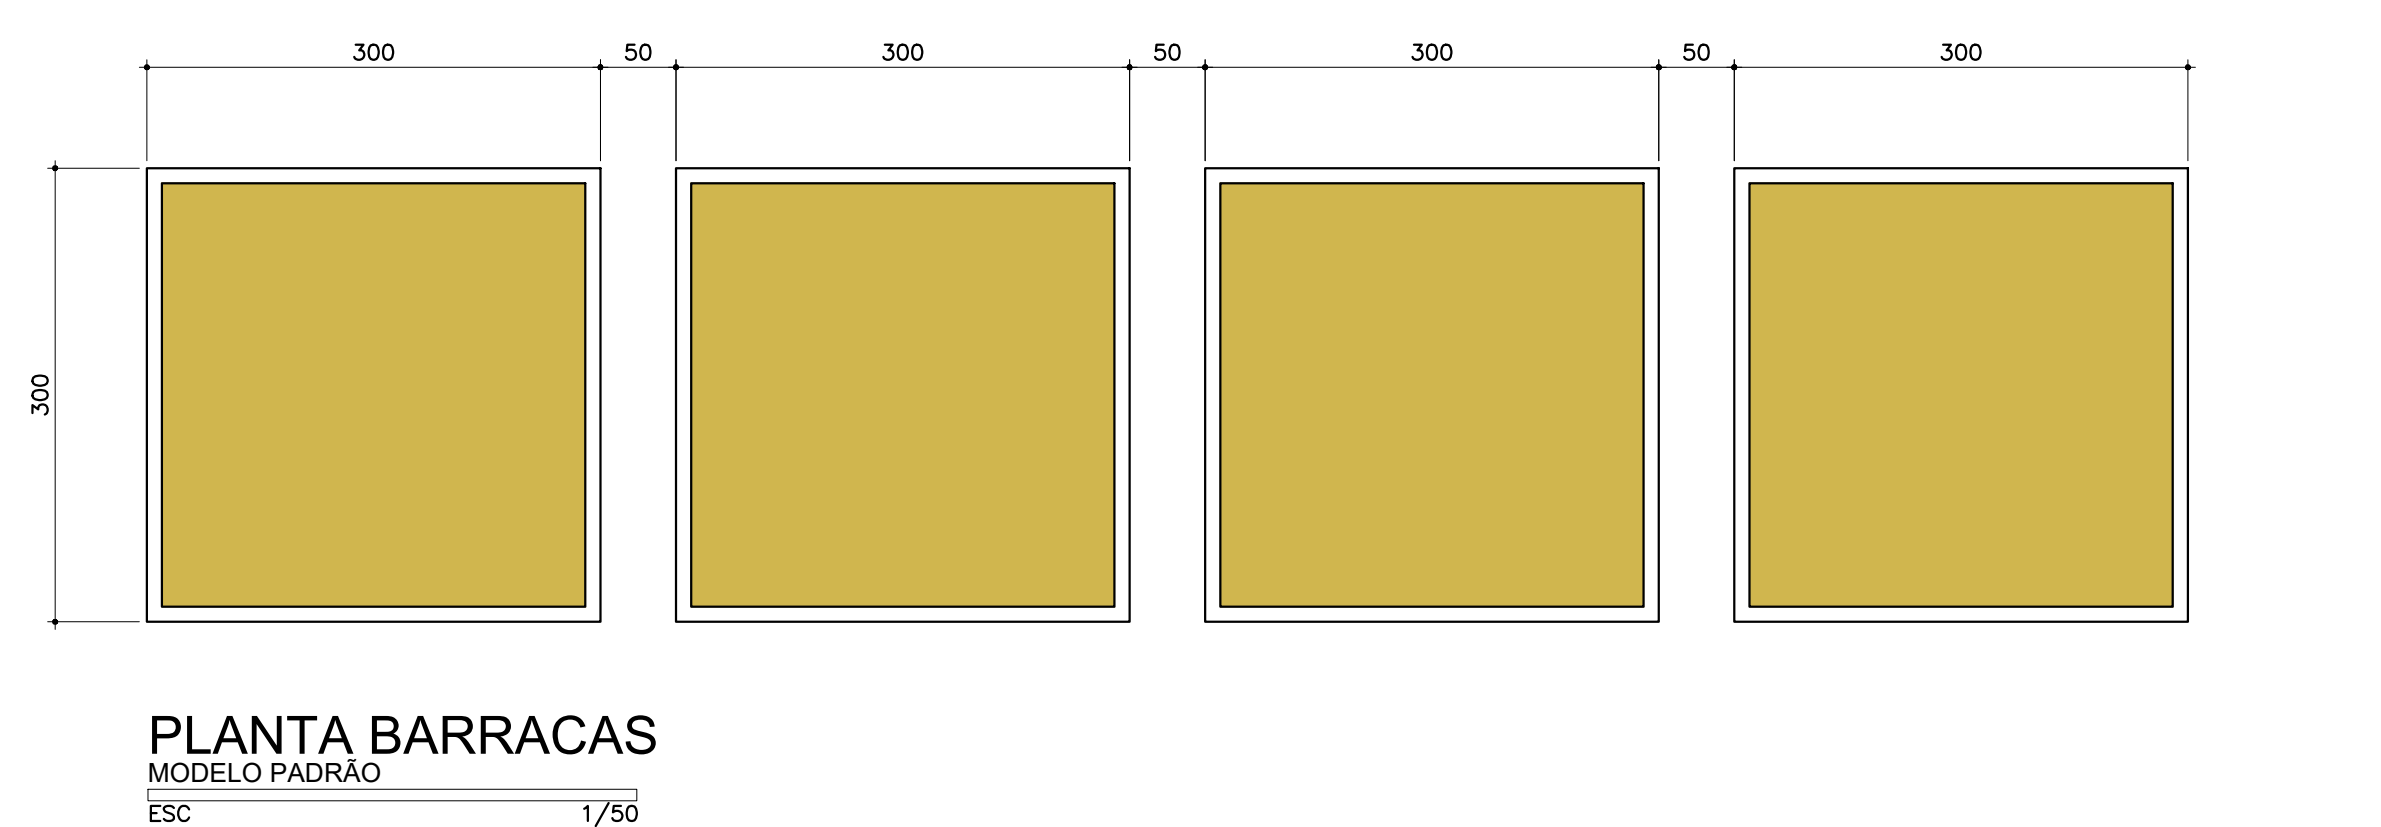
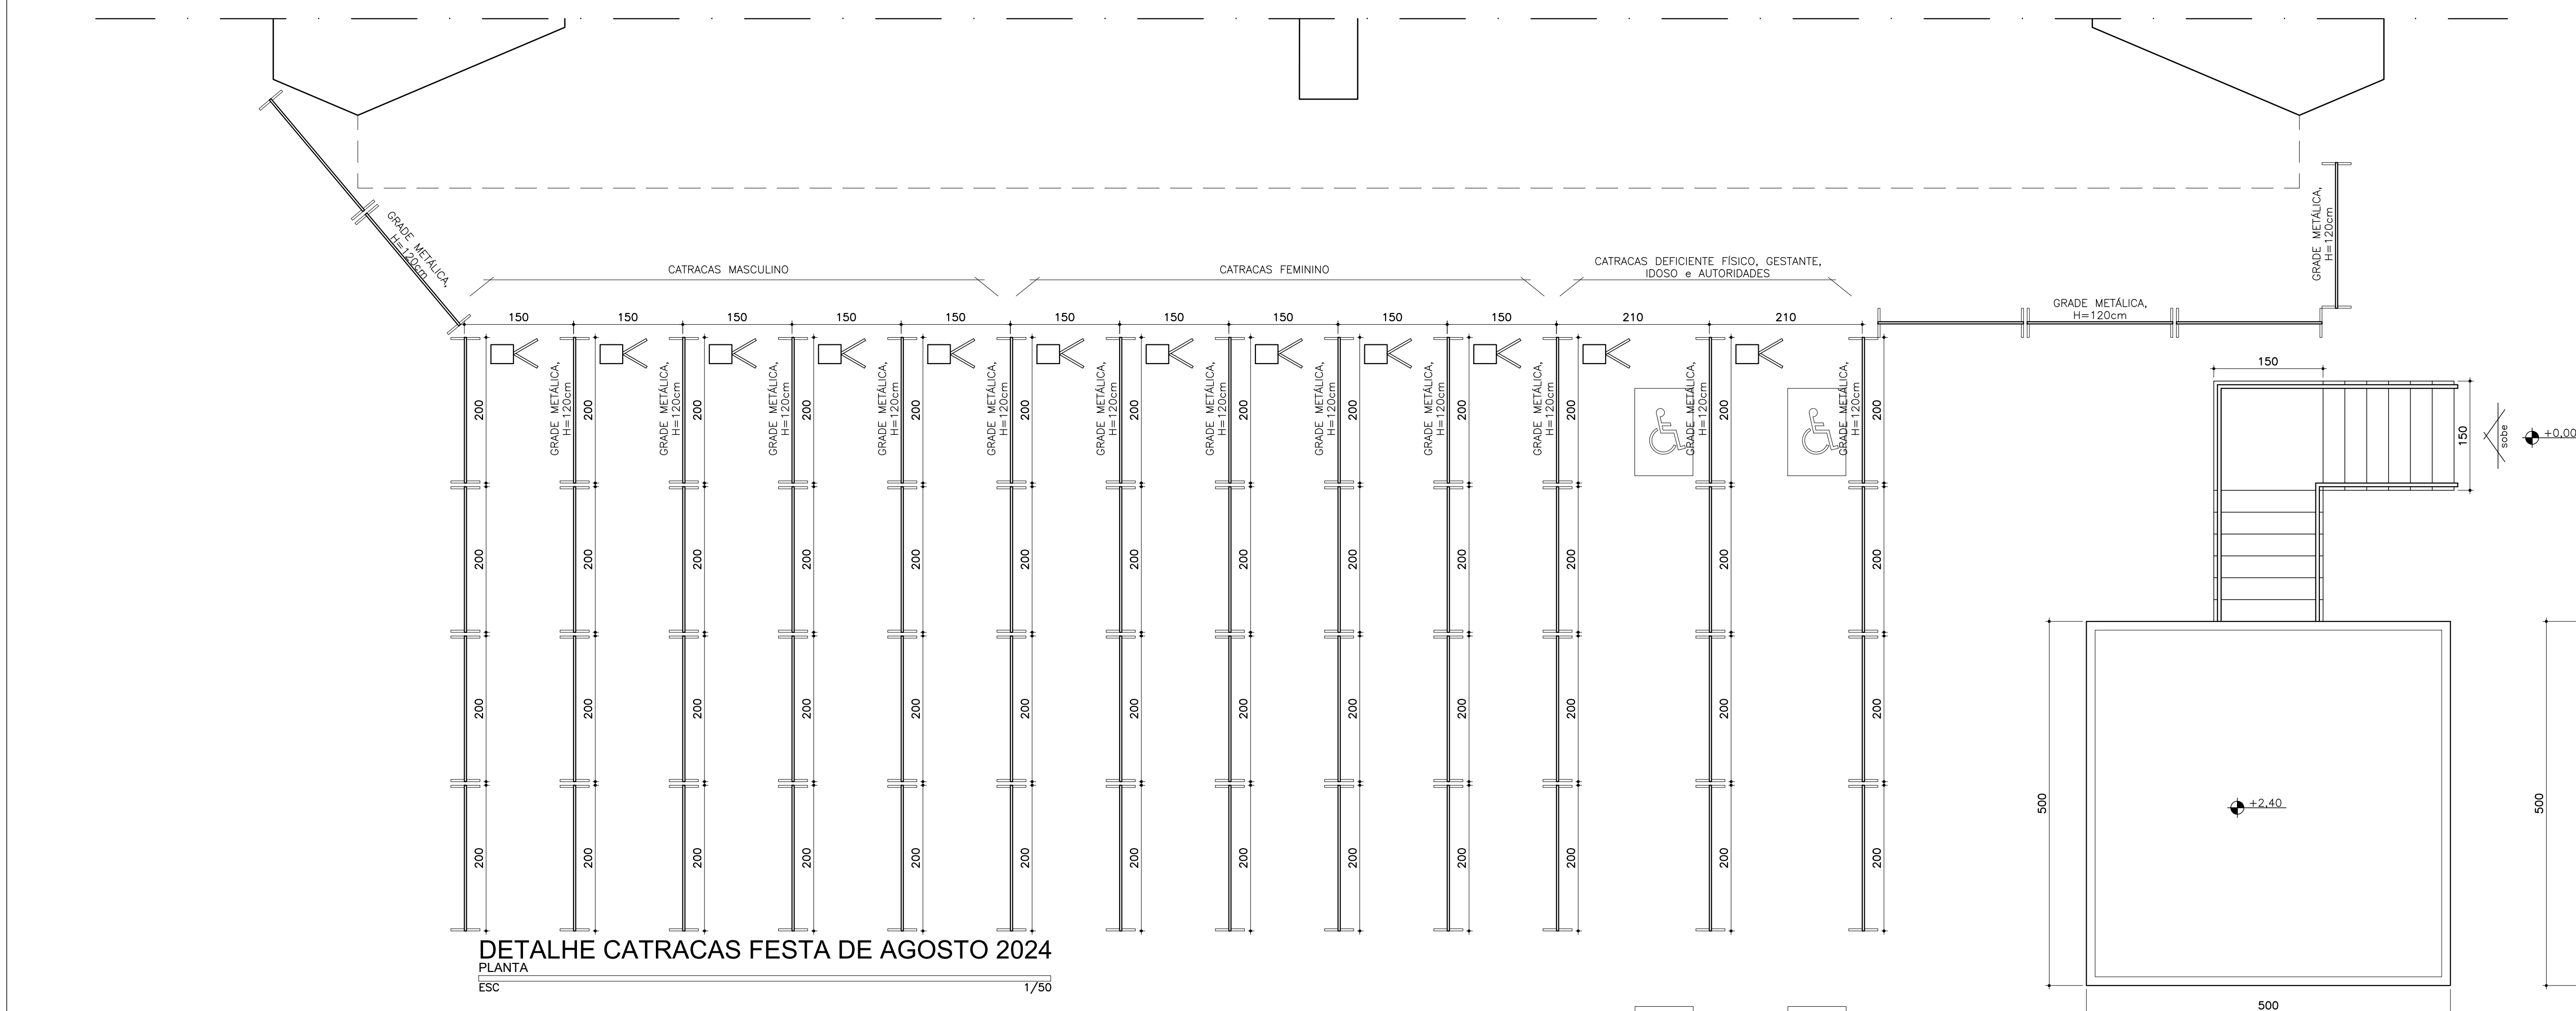


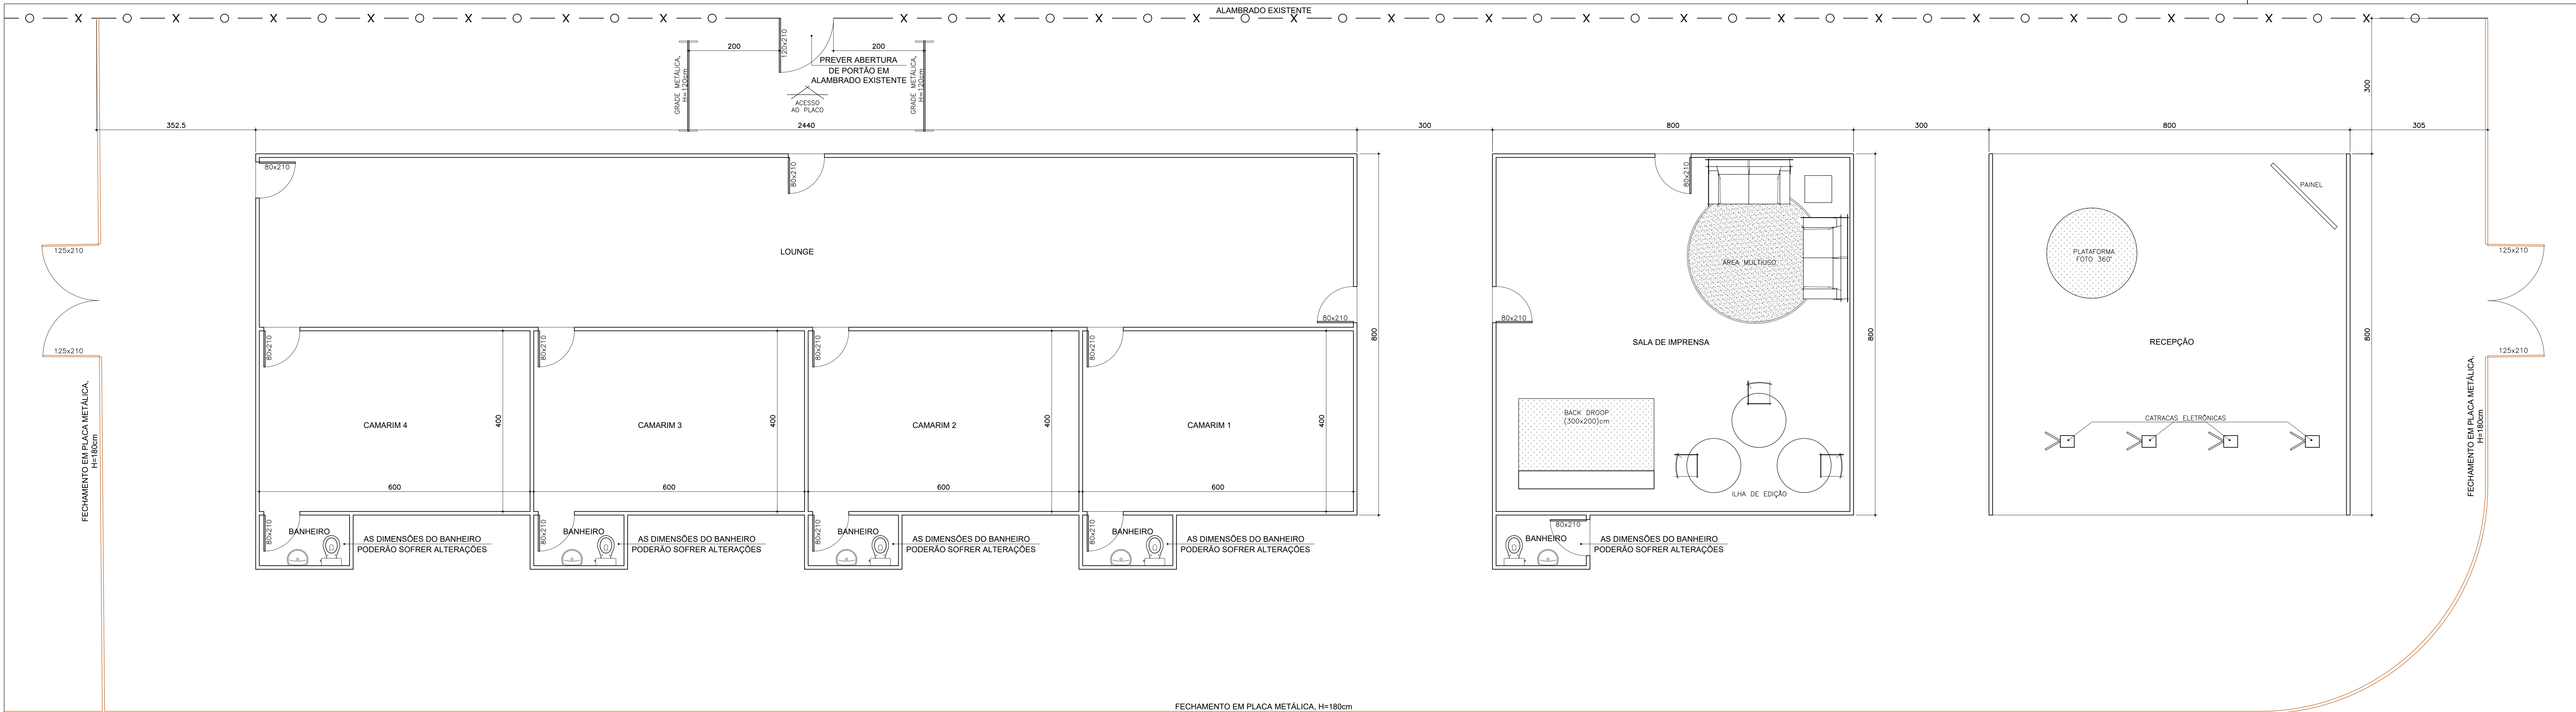

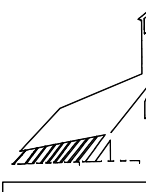

			
PREFEITURA MUNICIPAL DE RIBEIRÃO DAS NEVES			
ADMINISTRAÇÃO 2025-2028			
ASSINATURAS	PREFEITO MUNICIPAL	SECRETÁRIO DE PLANEJAMENTO E URBANISMO	
	TÓLIO RAPOSO	MARCELO RODRIGUES SOUSA	
	SUPERINTENDENTE DE ORGANIZAÇÃO TERRITORIAL	RESPONSÁVEL TÉCNICO	
	PAULO HENRIQUE MAFIA	ABEL CARVALHO - CAU A 41.261-9	
	ORÇÃO SOLICITANTE	MEMO / OFÍCIO	
	SECRETARIA MUNICIPAL DE ESPORTE E CULTURA	MEMO SEMEC Nº 438/2025	
	ADALBERTO ALVES DA COSTA	SECRETÁRIO MUNICIPAL DE ESPORTE E CULTURA	
EDIFICAÇÃO/TERRENO	LOGRADOURO	CLASSIFICAÇÃO VIÁRIA	
	RUA CATAGUASES		
	PROJETO		
	LAY OUT 86º TRADICIONAL FESTA DE AGOSTO 2025		
	TÍTULO		
	PROJETO ARQUITETÔNICO		
DETALHE	IMPLANTAÇÃO do 86º TRADICIONAL FESTA DE AGOSTO 2025	DATA	FOLHA
		MAIO 2025	02/03

Prever intervenção de obra civil no ALAMBRA DO EXISTENTE para ABERTURA DE PORTÕES
com BASE em PROJETO DE INCÊNDIO (ROTAS DE FUGA)


Prever intervenção de obra civil no ALAMBRA DO EXISTENTE para ABERTURA DE PORTÕES
com BASE em PROJETO DE INCÊNDIO (ROTAS DE FUGA)

Prever intervenção de obra civil no ALAMBRA DO EXISTENTE para ABERTURA DE PORTÕES
com BASE em PROJETO DE INCÊNDIO (ROTAS DE FUGA)

Prever intervenção de obra civil no ALAMBRA DO EXISTENTE para ABERTURA DE PORTÕES
com BASE em PROJETO DE INCÊNDIO (ROTAS DE FUGA)

LAY OUT ÁREA INTERNA AO PALCO
SOBRE O GRAMADO EXISTENTE
ESC 1/125

VESTIÁRIO EXISTENTE

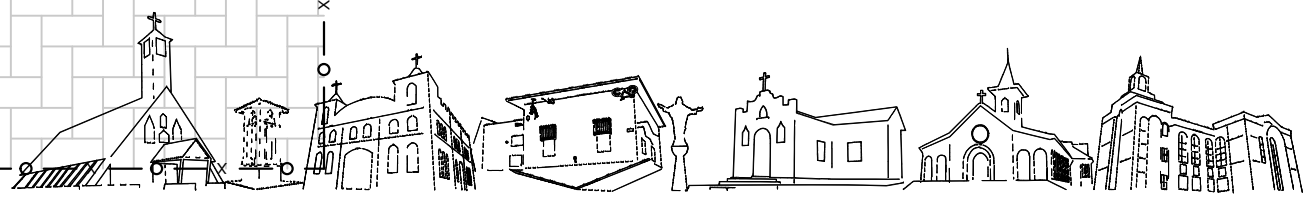

ASSINATURAS	PREFEITURA MUNICIPAL DE RIBEIRÃO DAS NEVES ADMINISTRAÇÃO 2025-2028	
	PREFEITO MUNICIPAL TOLIO RAPOSO	SECRETÁRIO DE PLANEJAMENTO E URBANISMO MARCELO RODRIGUES SOUSA
	SUPERINTENDENTE DE ORDENAÇÃO TERRITORIAL PAULO HENRIQUE MAFIA	RESPONSÁVEL TÉCNICO ABEL CARVALHO - CAU A 41.261-9
	ÓRGÃO SOLICITANTE SECRETARIA MUNICIPAL DE ESPORTE E CULTURA ADALBERTO ALVES DA COSTA SECRETÁRIO MUNICIPAL DE ESPORTE E CULTURA	MEMO / OFÍCIO MEMO SEMEC Nº 438/2025
EDIFICAÇÃO/TERRENO	LUGAR/ENDEREÇO RUA CATAGUASES	
	PROJETO LAY OUT 86º TRADICIONAL FESTA DE AGOSTO 2025	
	TÍTULO PROJETO ARQUITETÔNICO	
	DETALHE IMPLANTAÇÃO de 86º TRADICIONAL FESTA DE AGOSTO 2025	DATA MAIO 2025
		FOLHA 03/03