
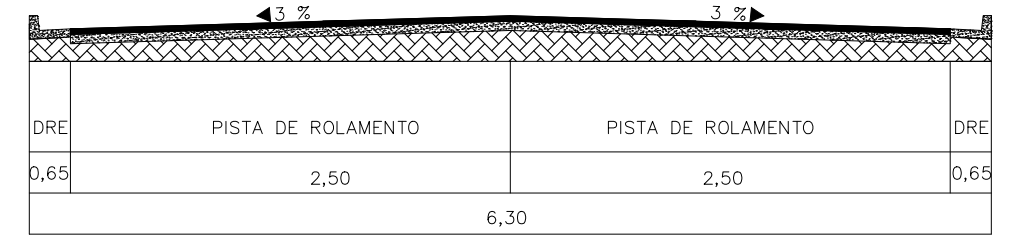
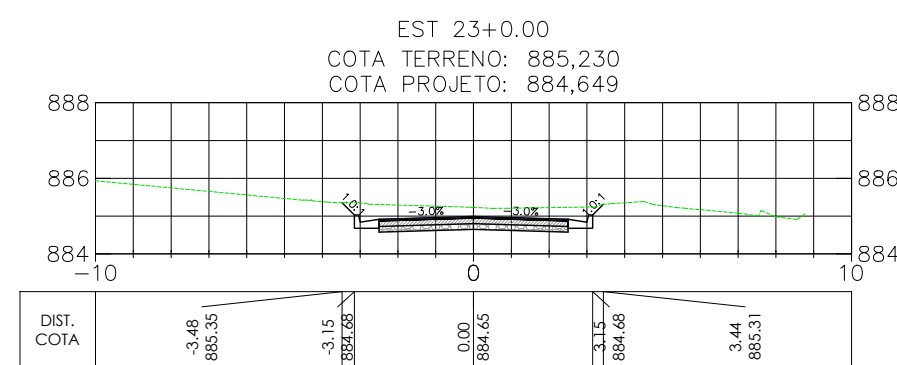
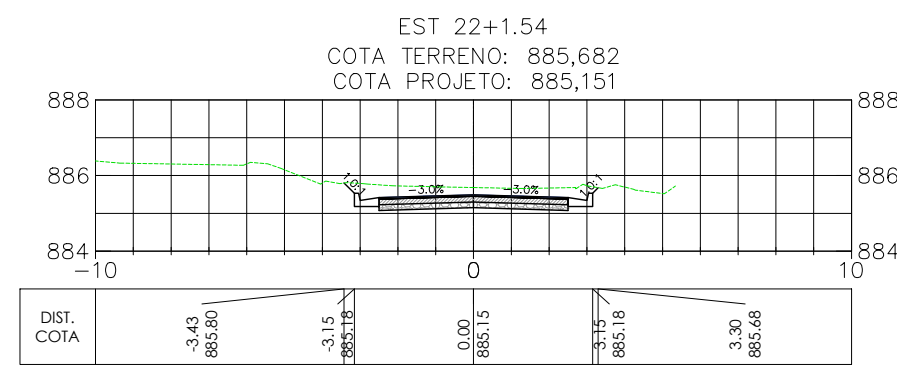
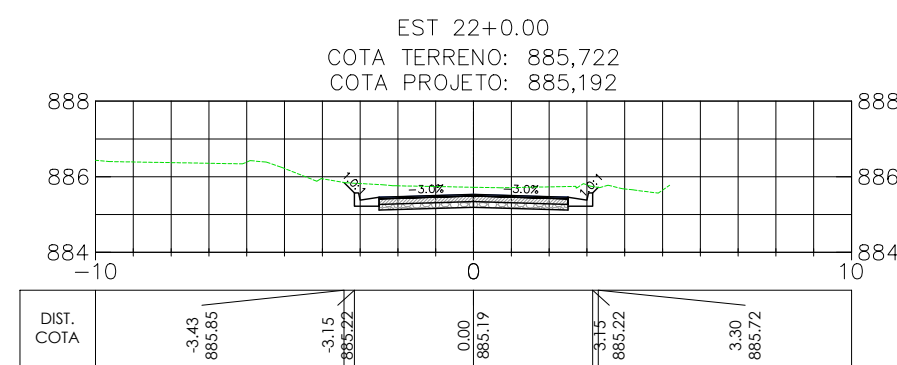
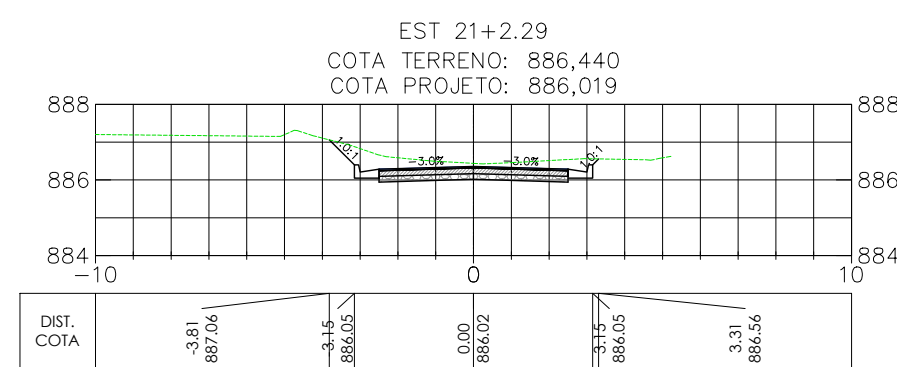
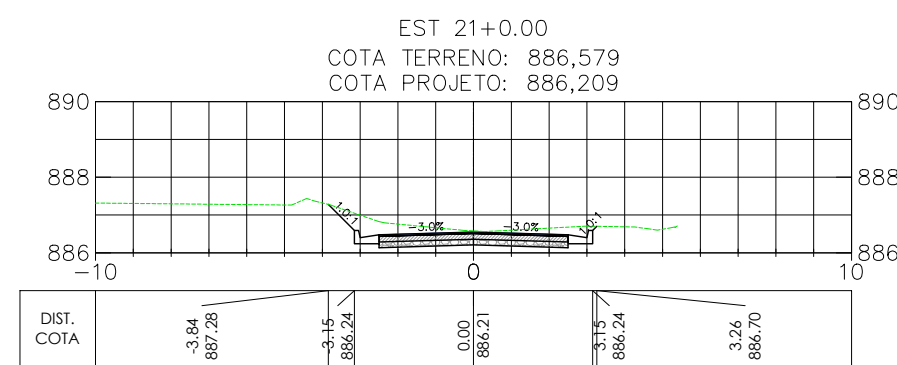
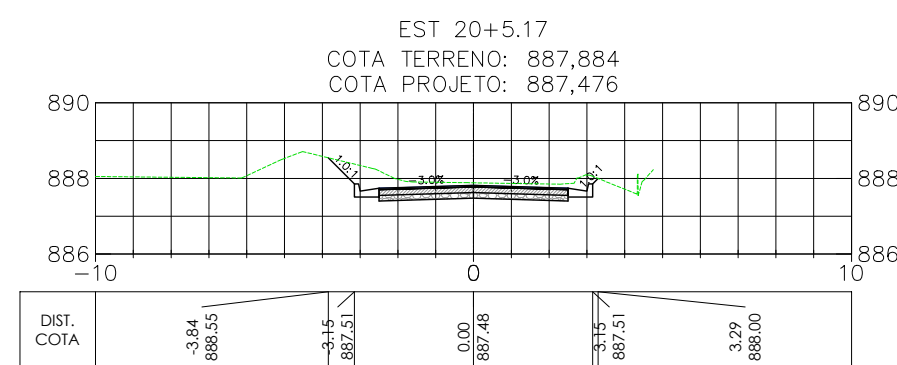
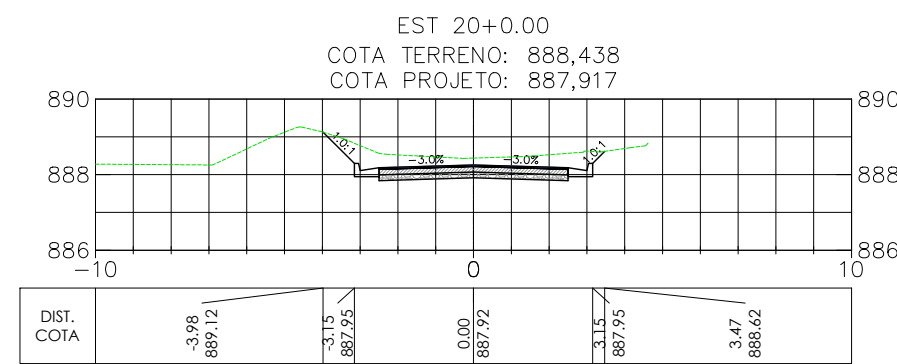
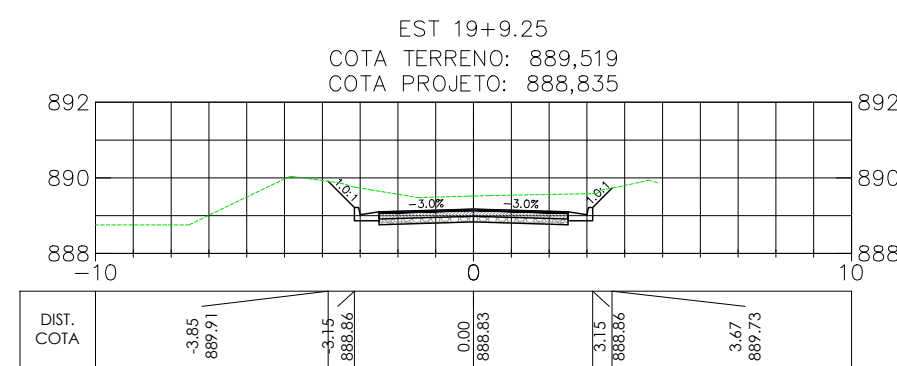
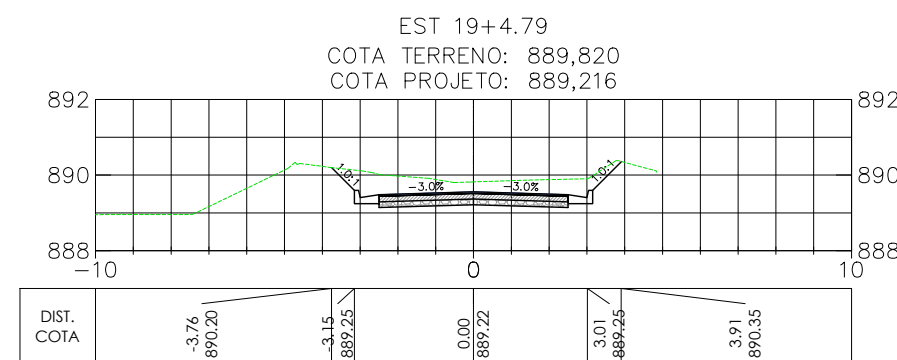
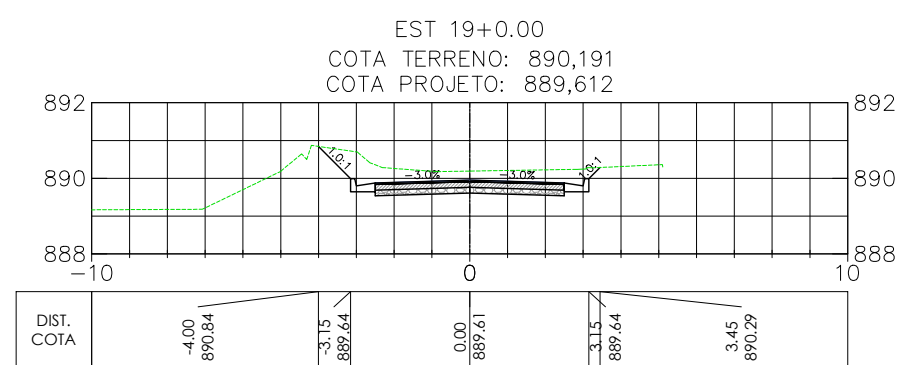
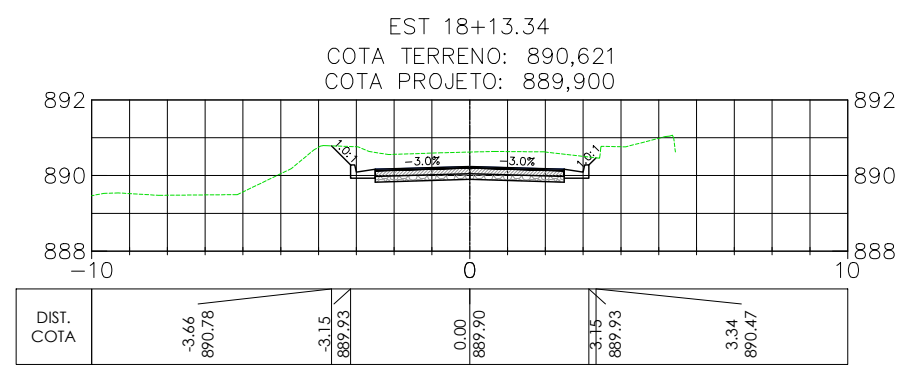
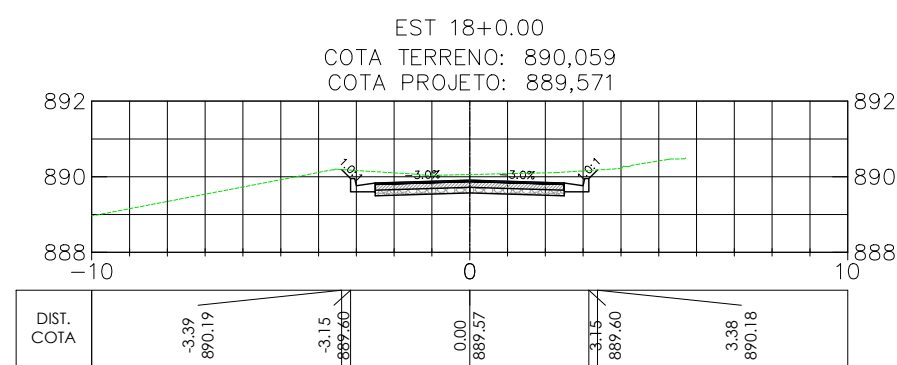
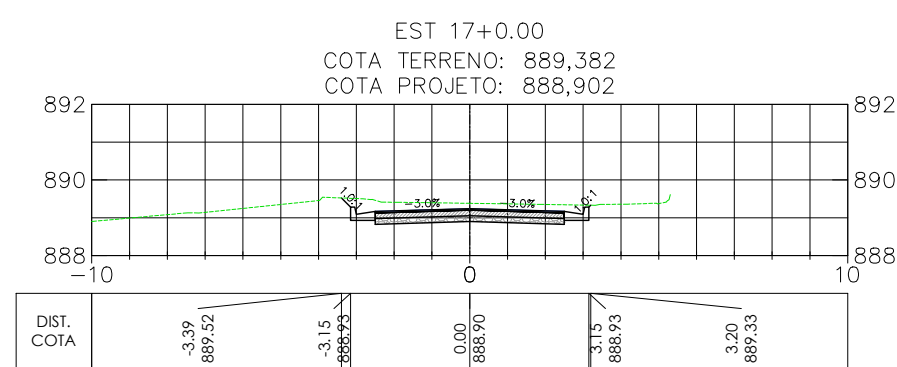
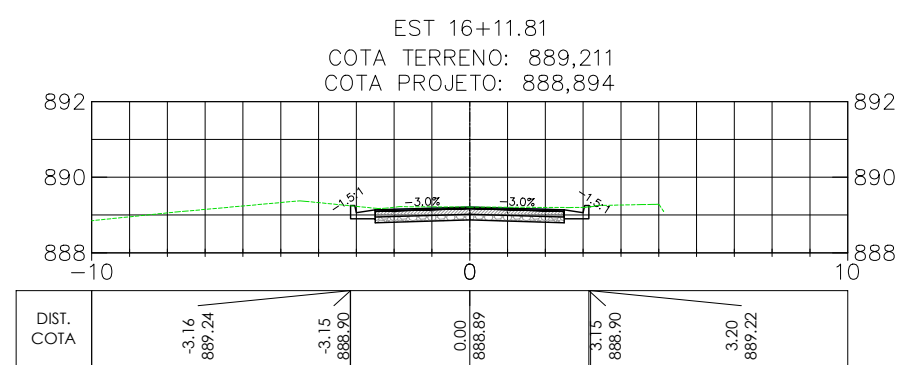
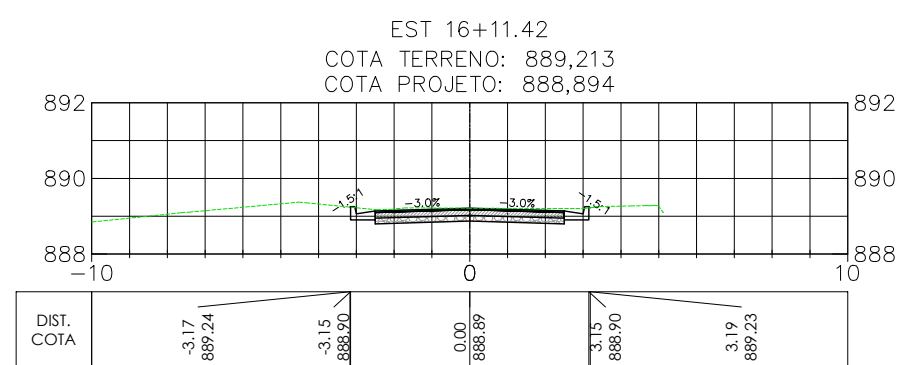
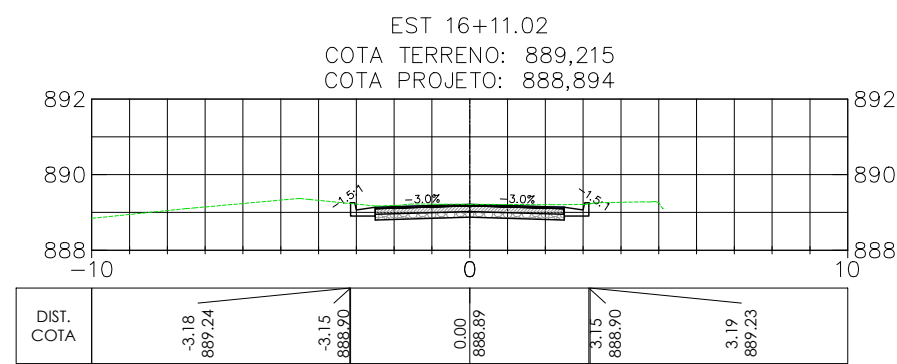
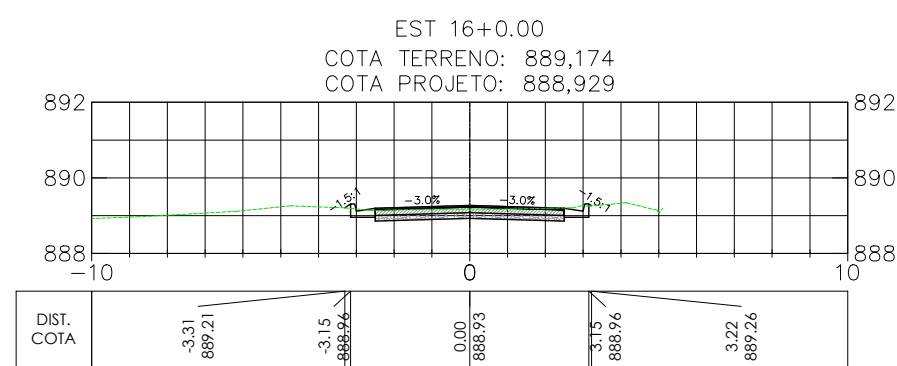
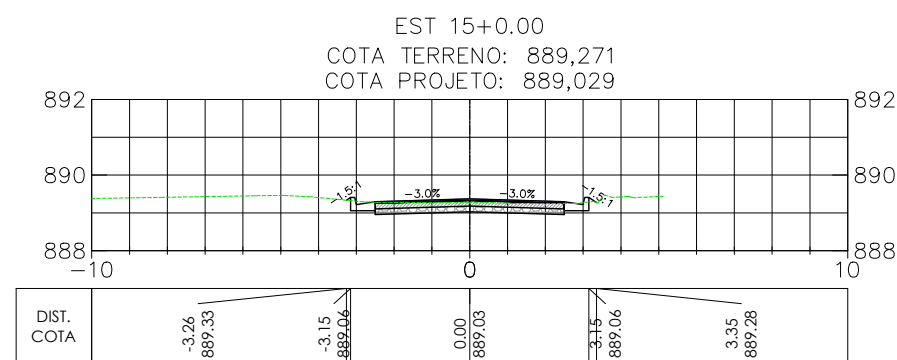
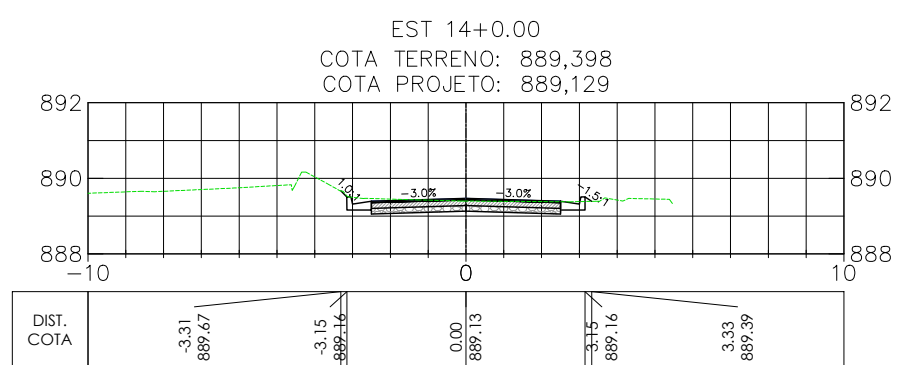
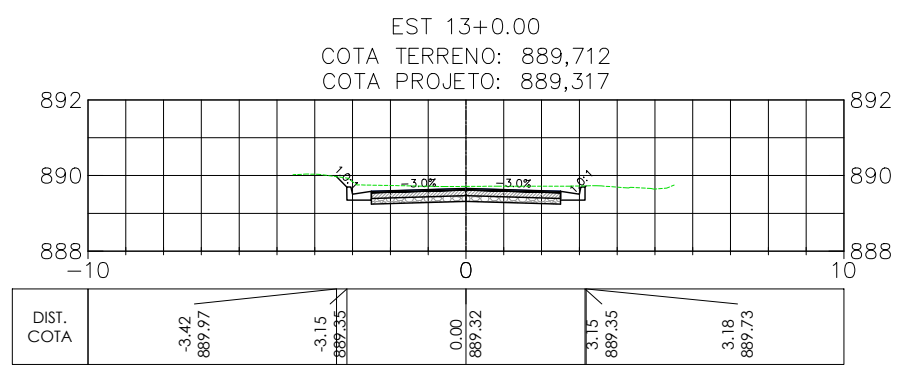
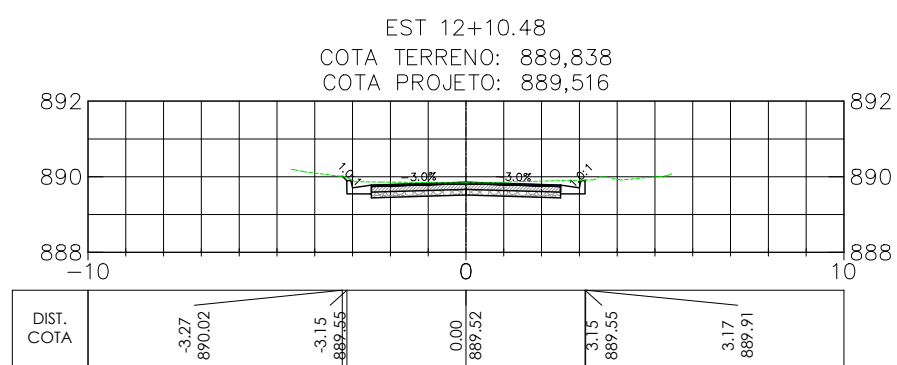
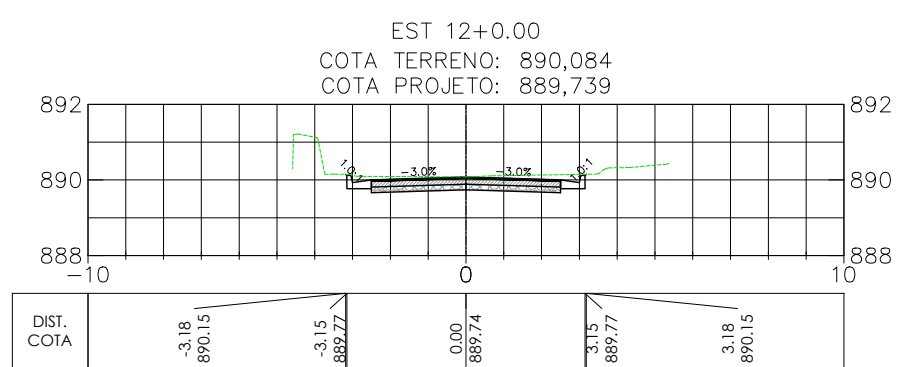
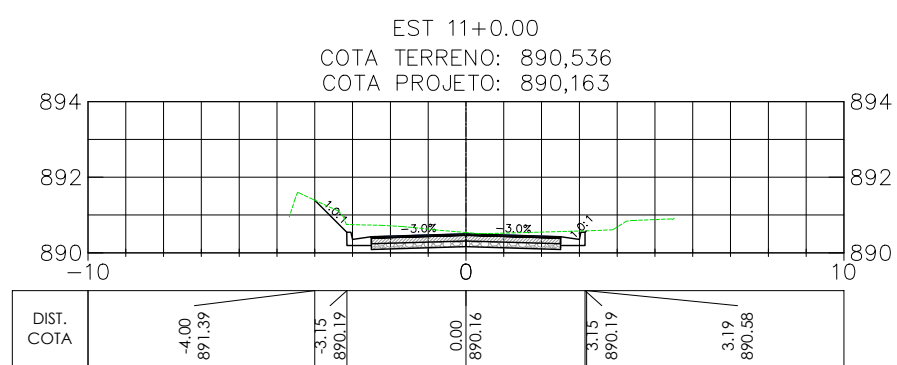
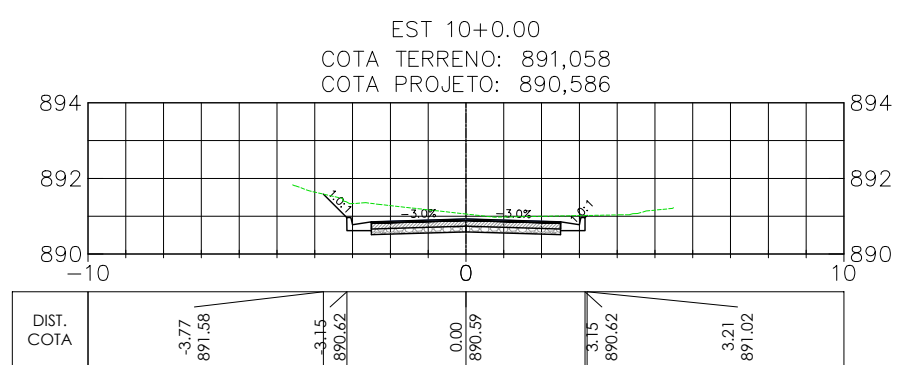
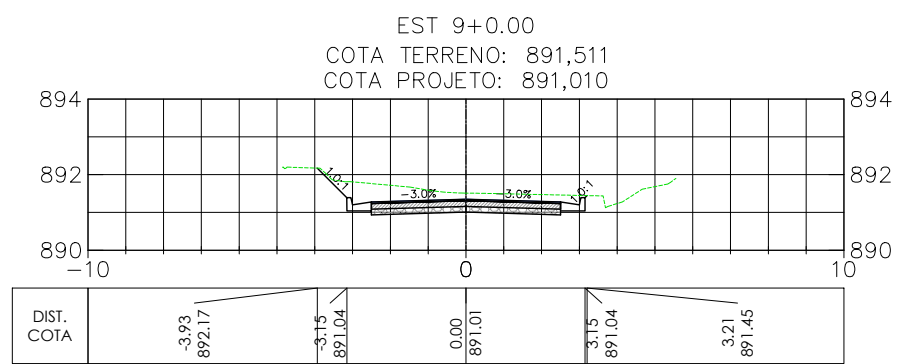
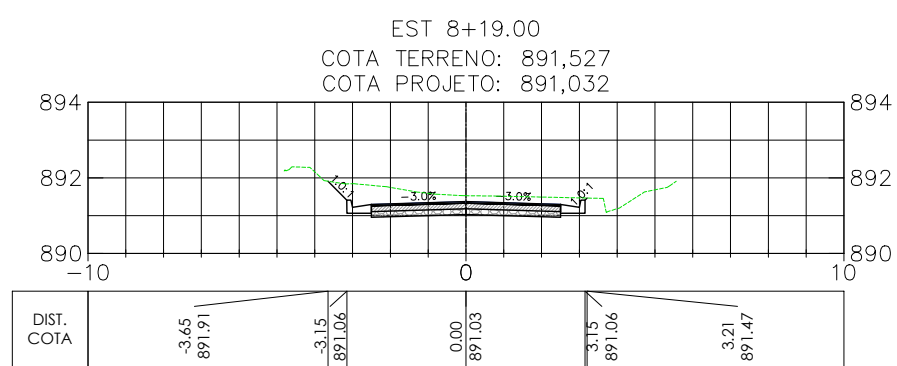
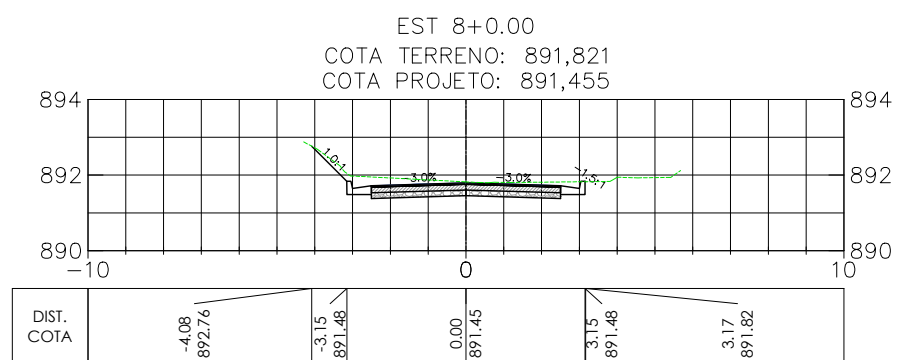
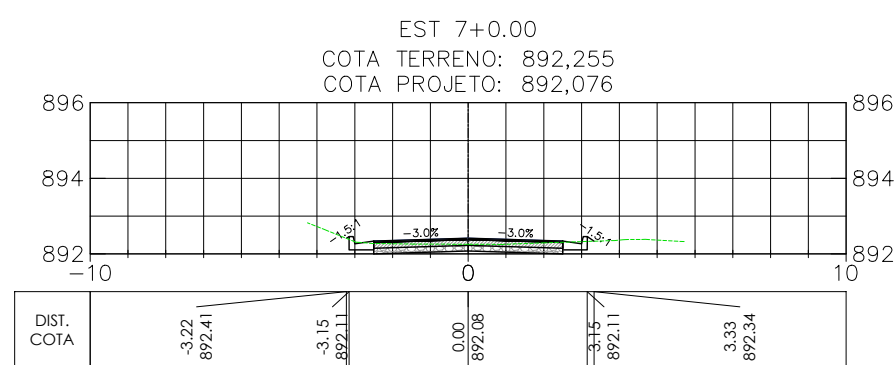
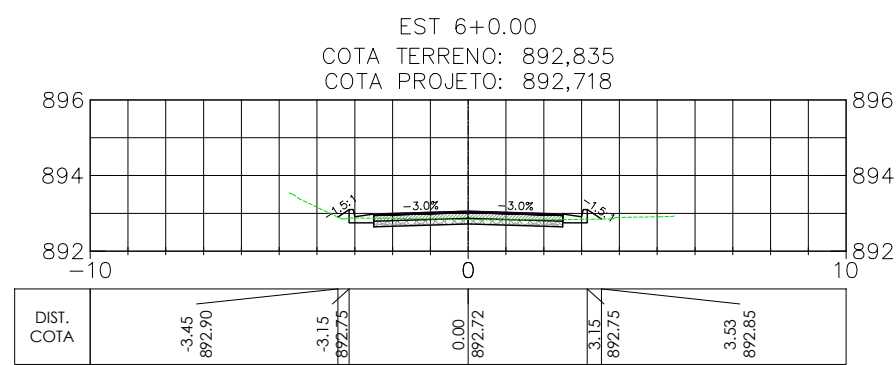
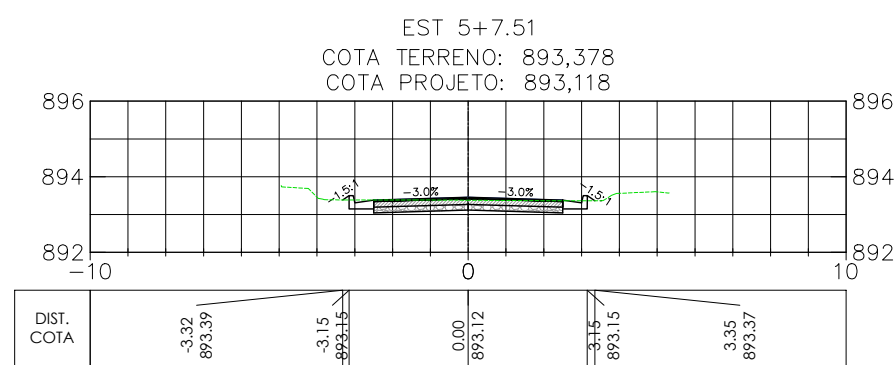
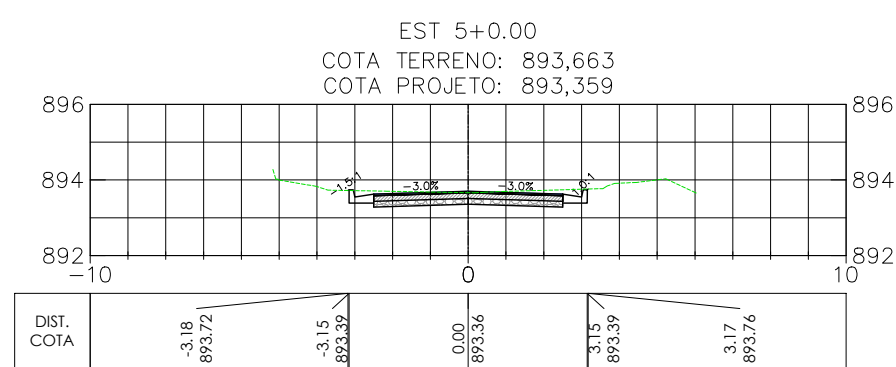
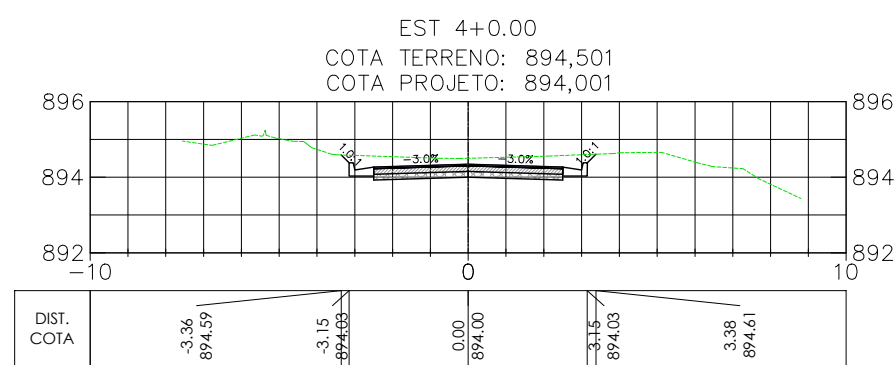
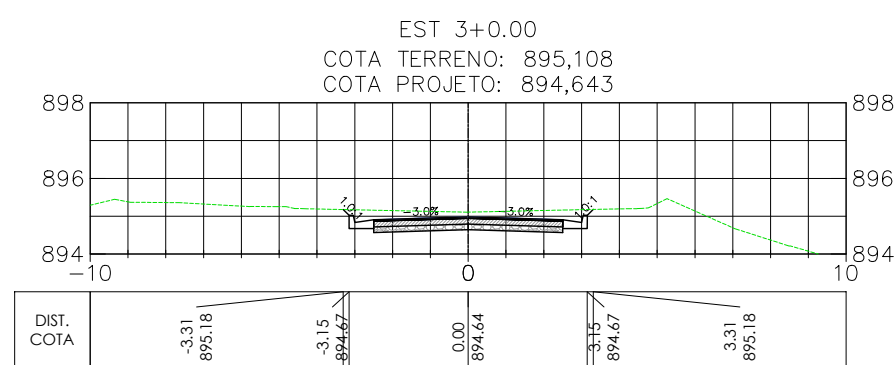
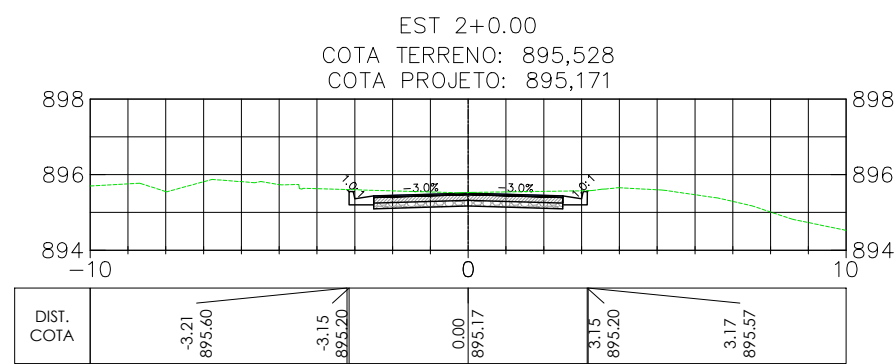
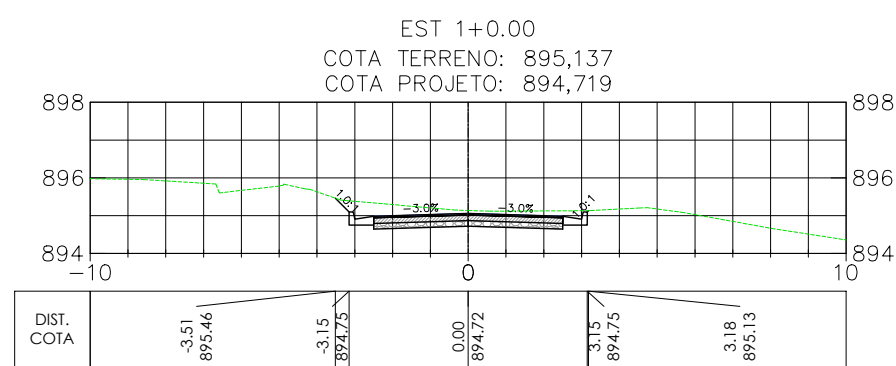


ALAMEDA DOS FLAMBOYNYS

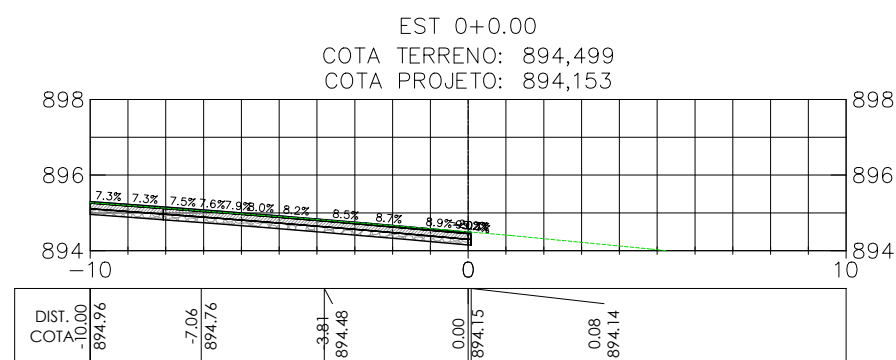

SEÇÃO TIPO - 6,30 m
PAVIMENTO CBUQ
SEM ESCALA

OBSERVAÇÕES

OBSERVAÇÕES GERAIS:

- 1 - MEDIDAS, COORDENADAS E ELEVÇÕES EM METRO, EXCETO ONDE INDICADO
- 2 - PODERÃO OCORRER AJUSTES EM CAMPO QUANDO A EXECUÇÃO DA OBRA POR DETERMINAÇÃO DA PREFEITURA.

LEGENDA

— EXE PROJETADO
--- TERRENO NATURAL

REVISÃO	DESCRIÇÃO	TIPO	ELABORADO	VERIFICADO	DATA
00	EMISSION INICIAL	EXE	GAF	LGR	08/08/2022

TIPOS DE EMISSÃO	ATP - ANTEPROJETO BSC - BÁSICO EXE - EXECUTIVO	APV - APROVADO PCT - P/ CONSTRUÇÃO ASB - "AS BUILT"	CNC - CANCELADO
------------------	--	---	-----------------

OBJETIVA
PROJETOS E SERVIÇOS

OBJETIVA PROJETOS E SERVIÇOS
ALAMEDA OSCAR NIEMEYER, Nº500, SALA 505 - VALE DO SERENO
NOVA LIMA-MO - CEP: 34.006-056
TEL.: (31) 3347-4405 / (31) 3347-7079 / (31) 3571-1920
EMAIL: contata@grupoprojetoeengenharia.com.br



**PREFEITURA MUNICIPAL DE
RIBEIRÃO DAS NEVES**

SAVASSI - RIBEIRÃO DAS NEVES - MG - CEP: 33.880-630
TEL.: (31) 3627-7000

PROJETO DE INFRAESTRUTURA

ALAMEDA DOS FLAMBOYNYS, RIBEIRÃO DAS NEVES - MG

PROJETO DE TERRAPLENAGEM

AUTORIA DO PROJETO:

JULIANA GONÇALVES
OLIVEIRA
CREA MG - 239787/D

CONTRATANTE DO PROJETO:

RESPONSÁVEL DA CONTRATANTE

DATA:
AGOSTO/2022

ESCALA:
1:200

CÓDIGO:
PRJ-TER






































TÍTULO DOS DESENHOS:
SEÇÕES TRANSVERSAIS - ALAMEDA DOS FLAMBOYNYS EST. 0+0.00 A EST. 23+0.00
SEÇÃO TIPO

PRANCHAS:
01
04

DIREITOS AUTORAIS RESERVADOS: PROIBIDO REPRODUÇÃO, DIVULGAÇÃO OU ALTERAÇÃO
SEM CRED. EXPRESSA DO AUTOR.

TÍTULO DOS DESENHOS:
PRJ-EXE-TER-PMMH-AFB-0101-REV00

FORMATO - A3
841x594mm

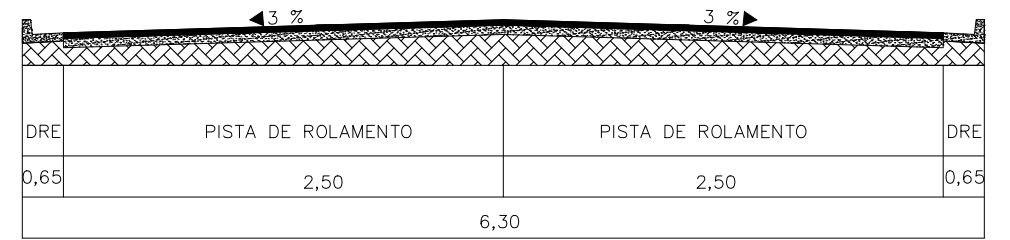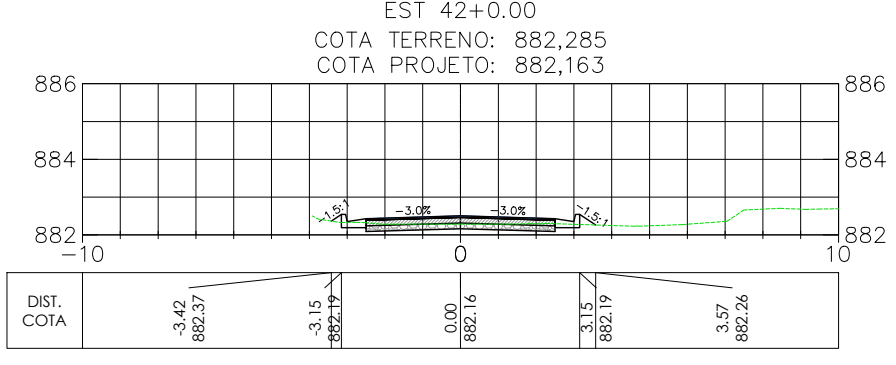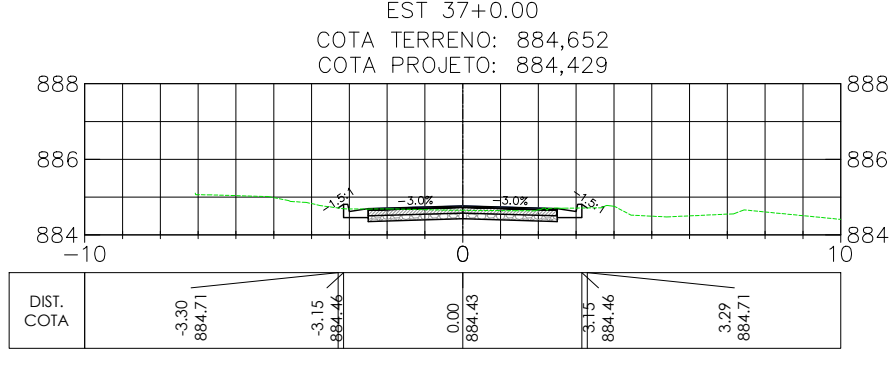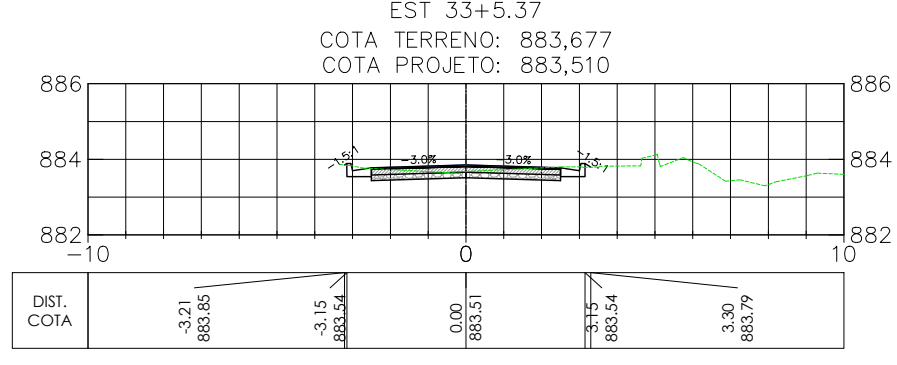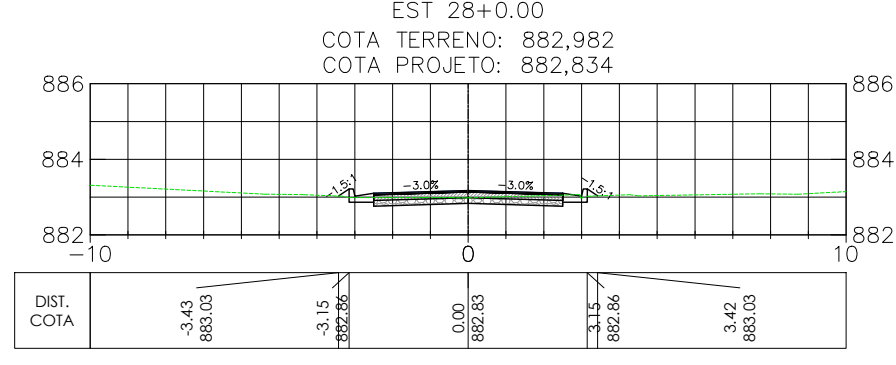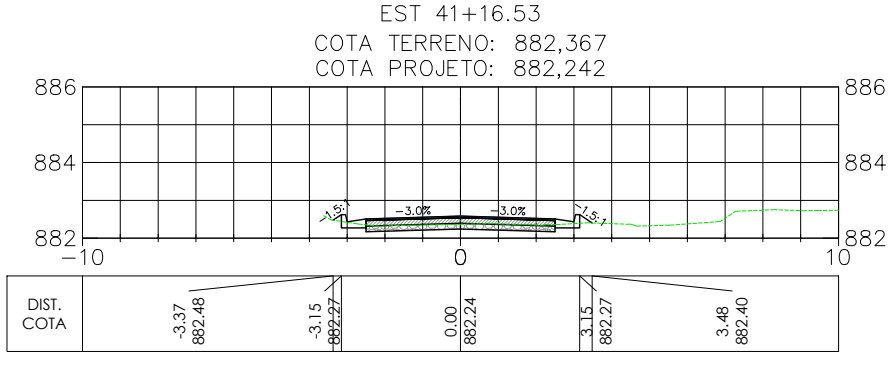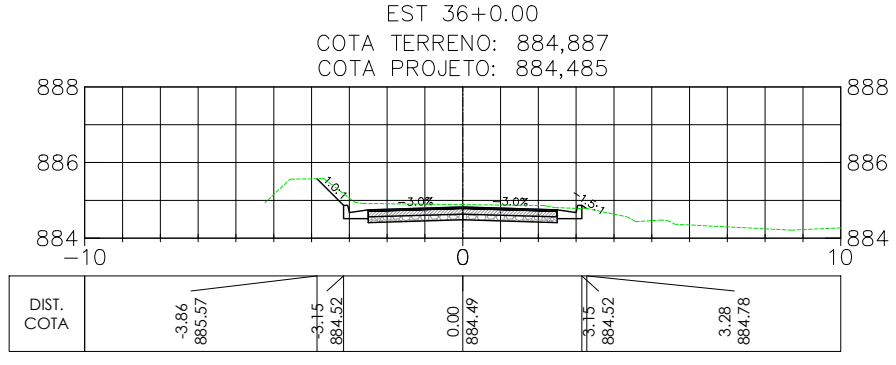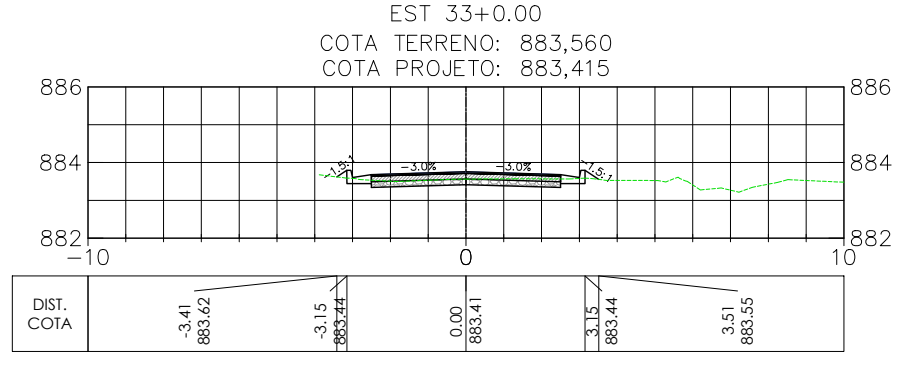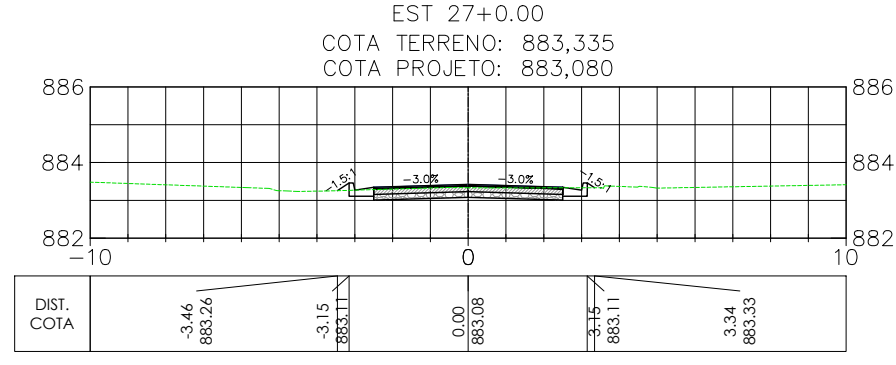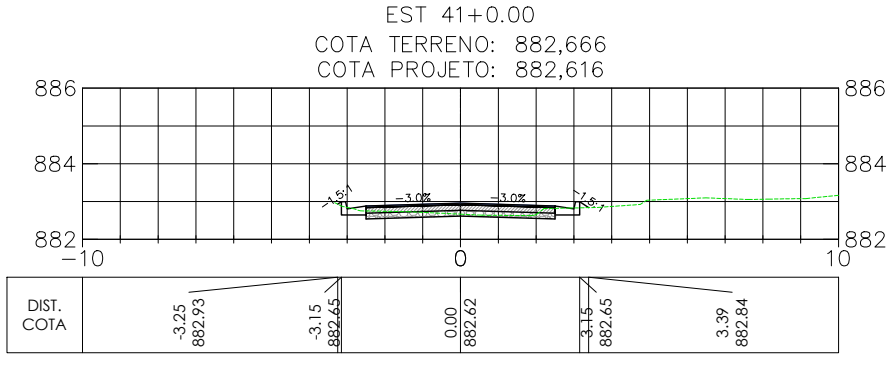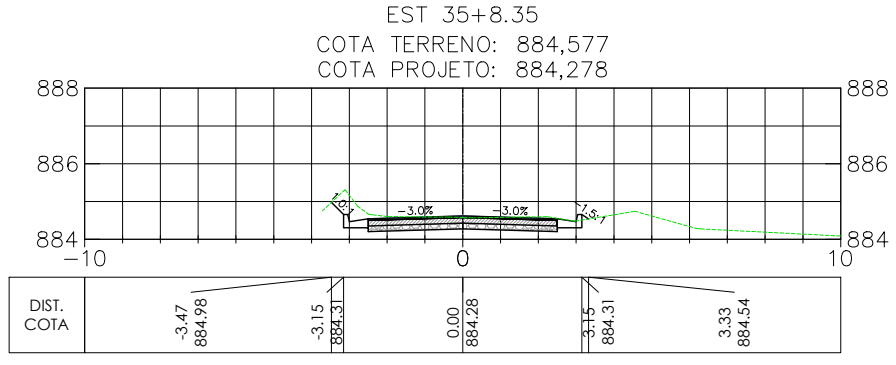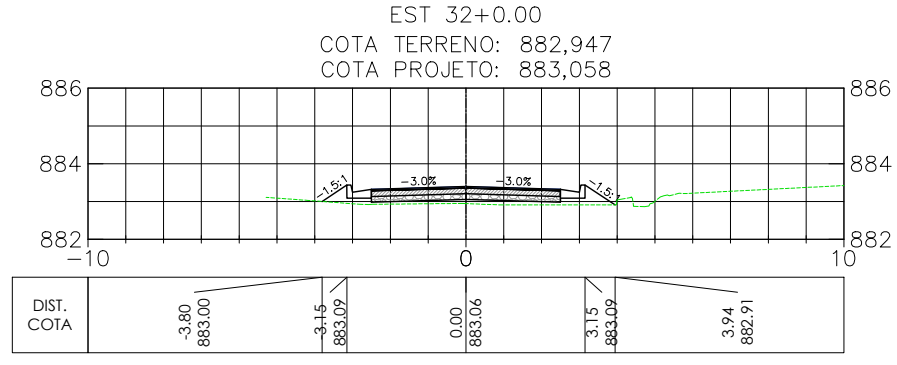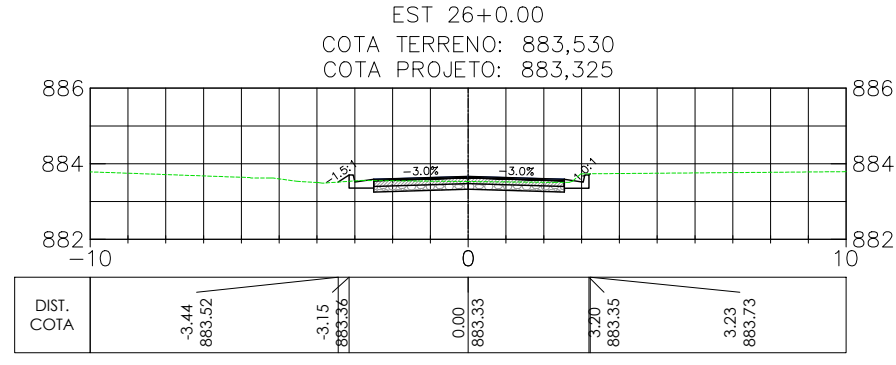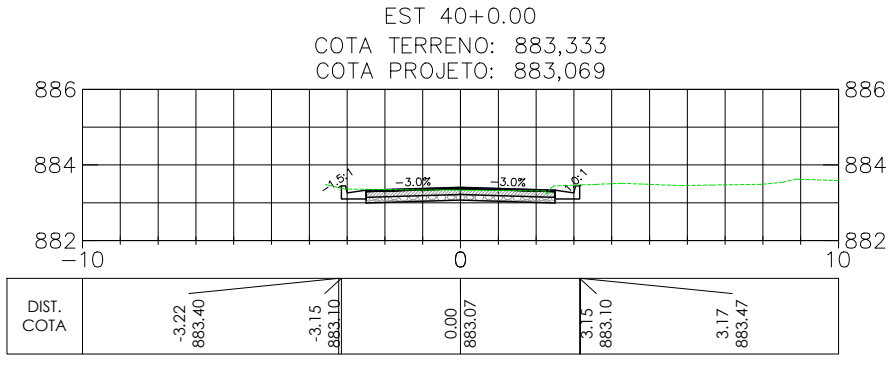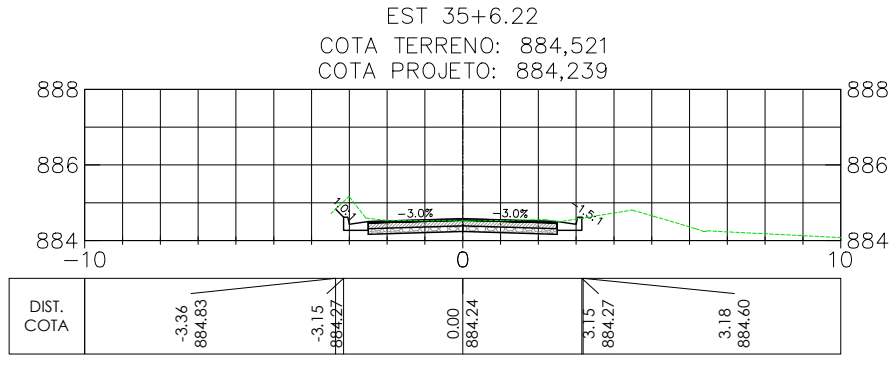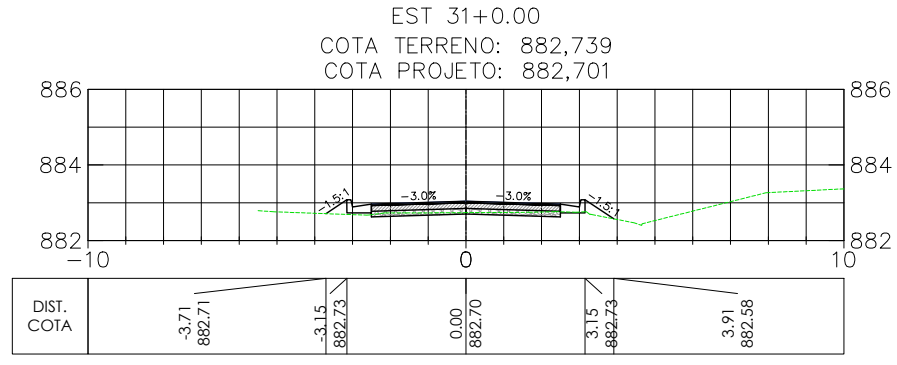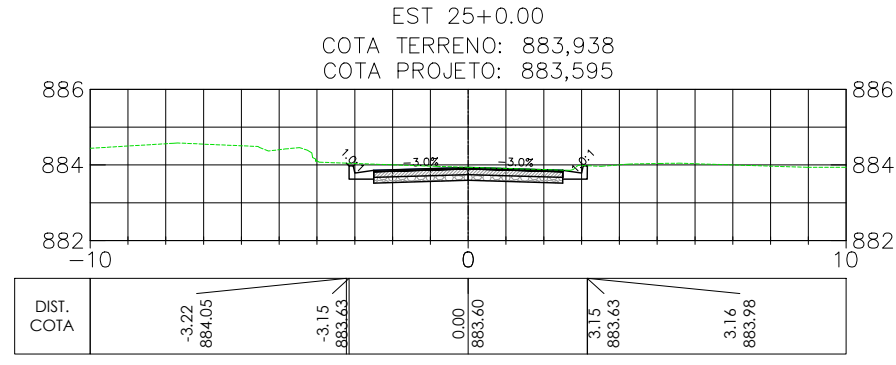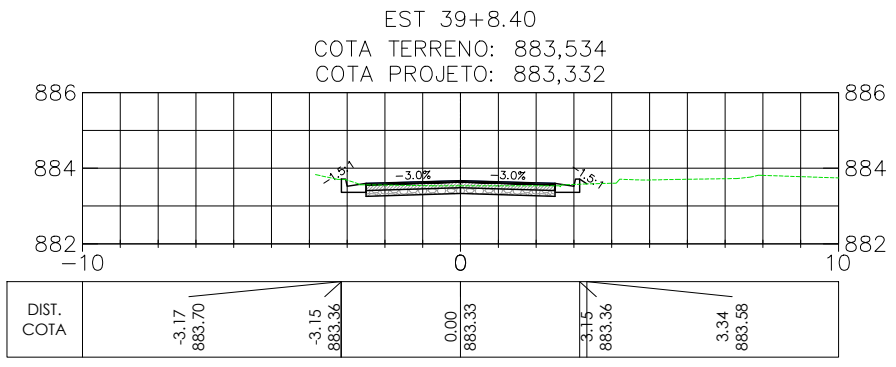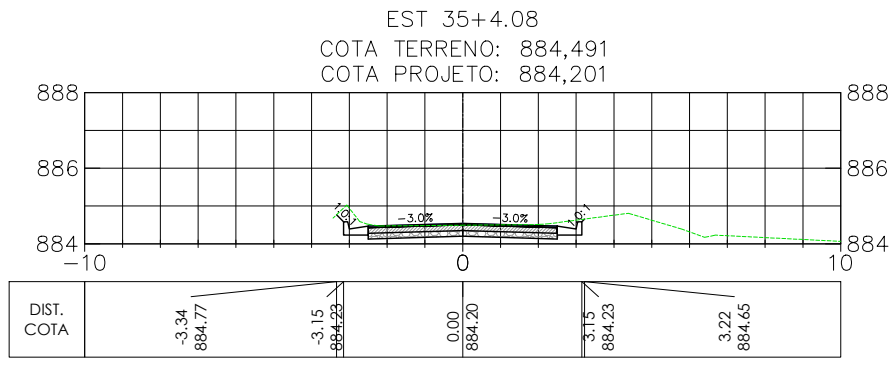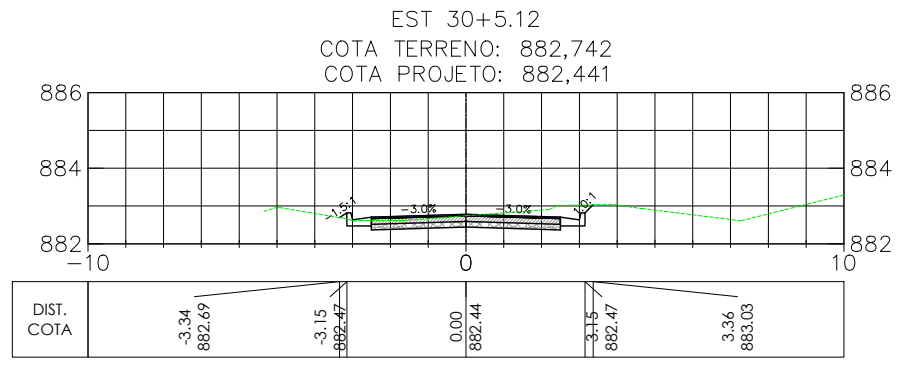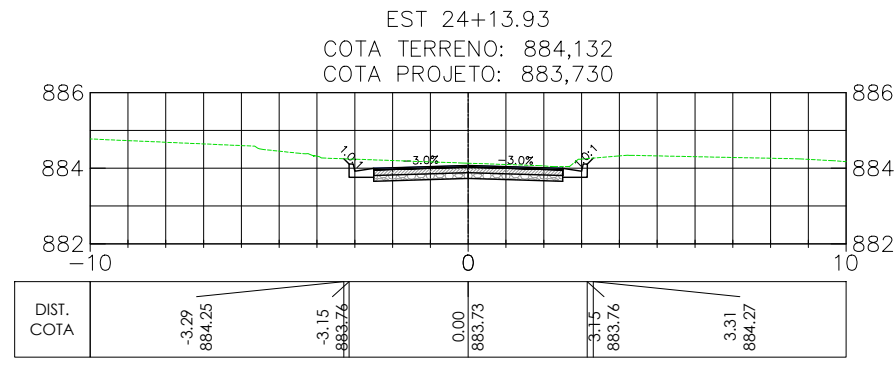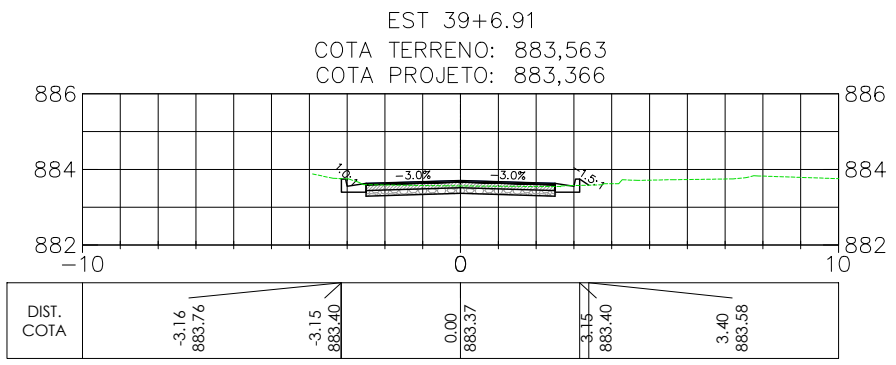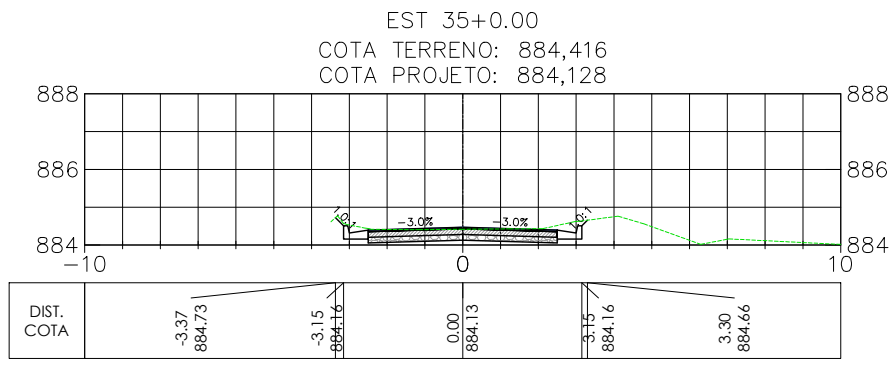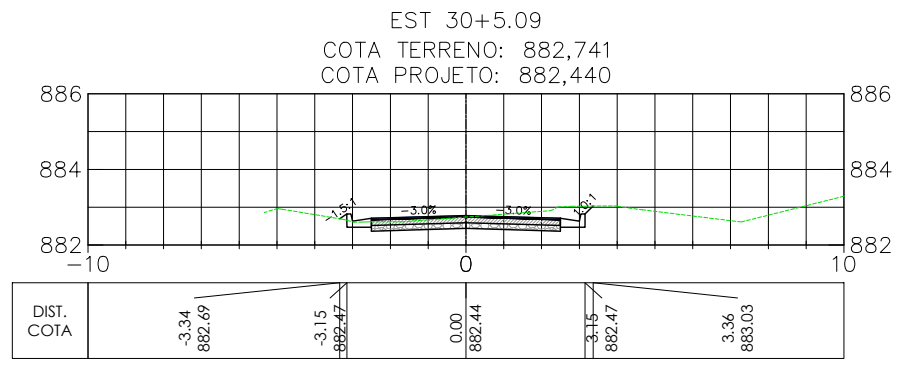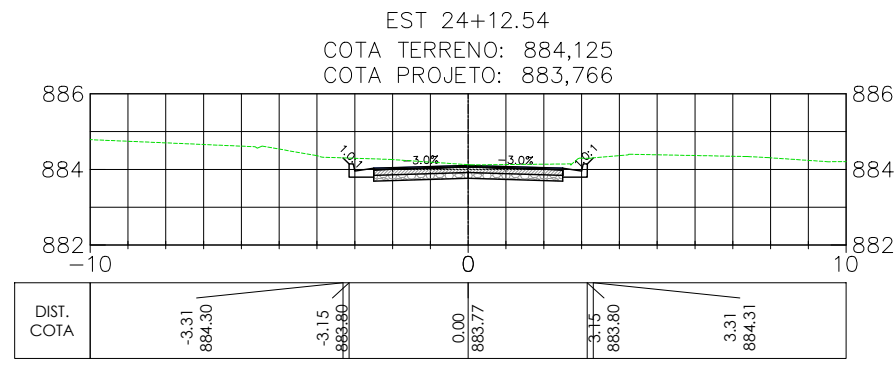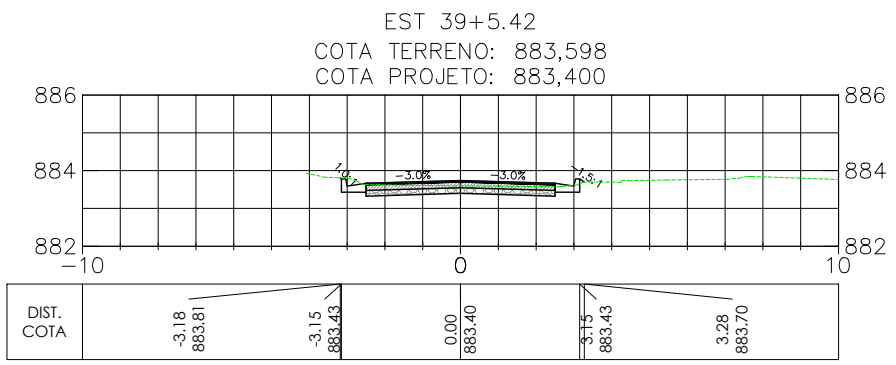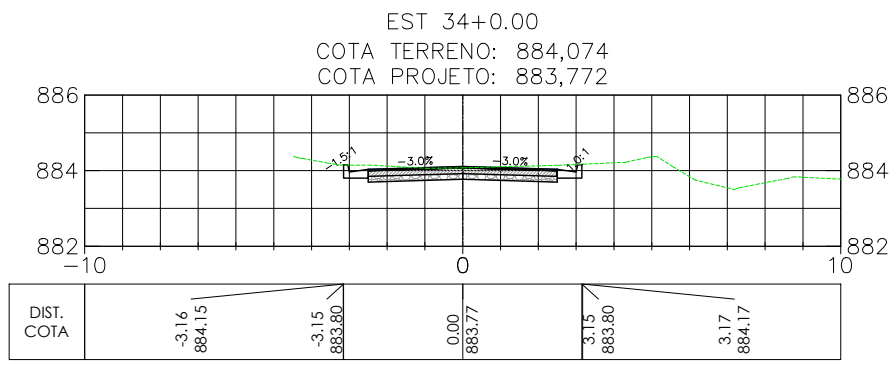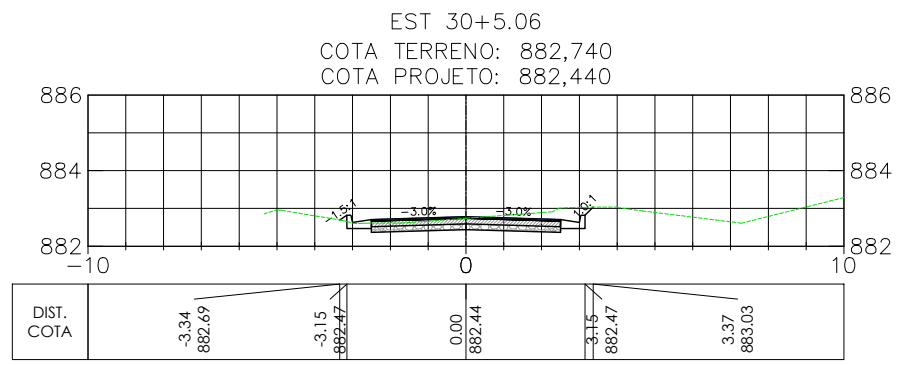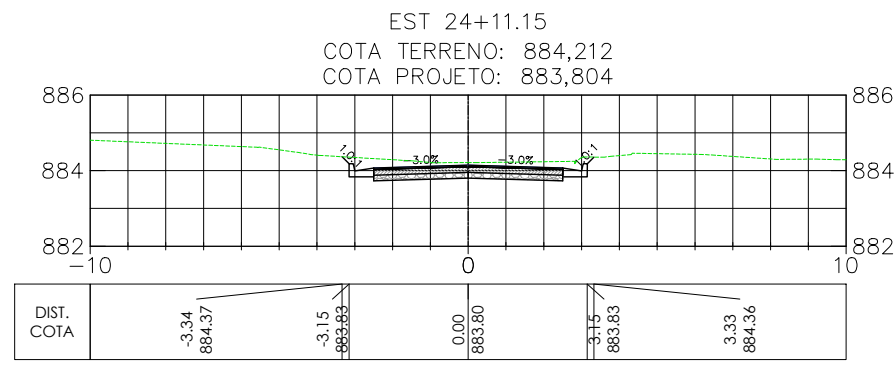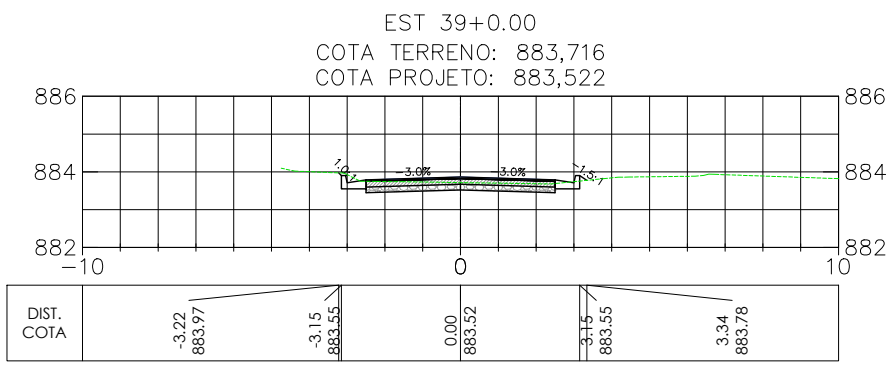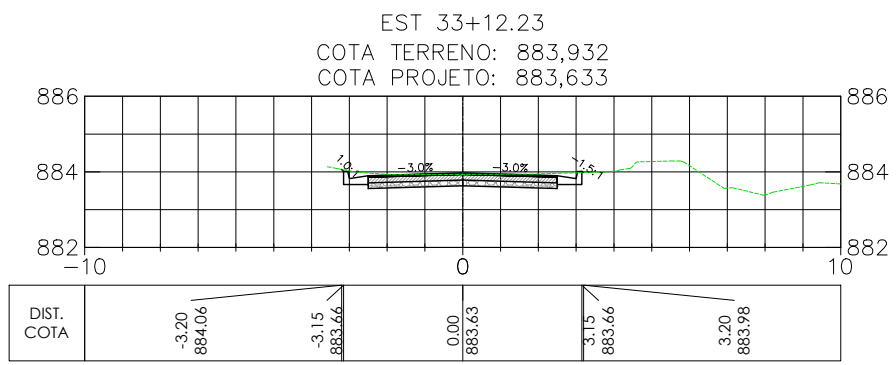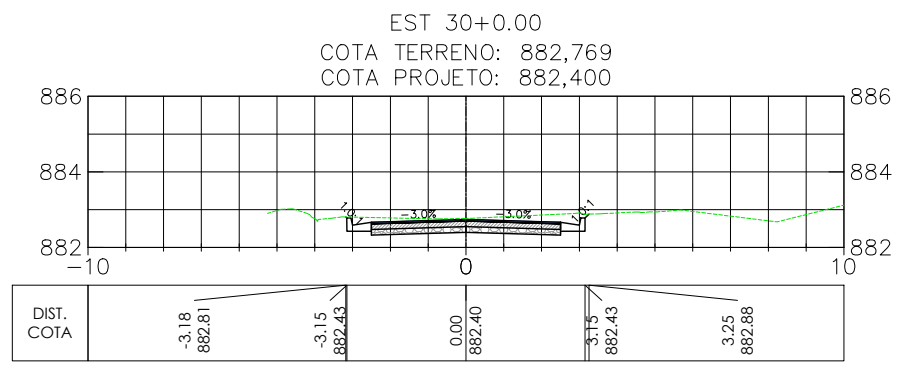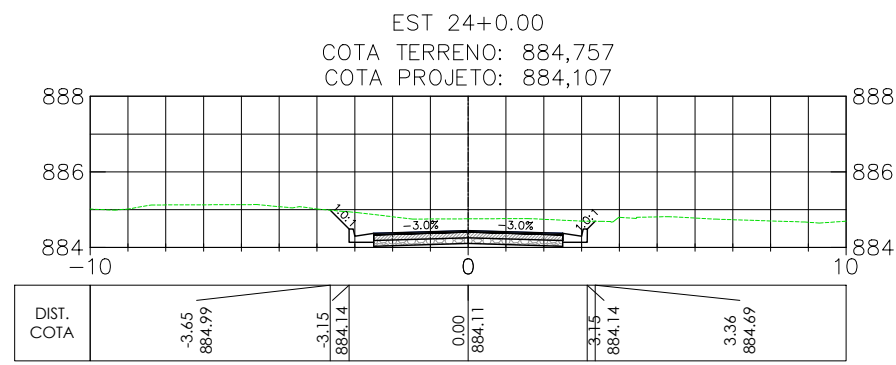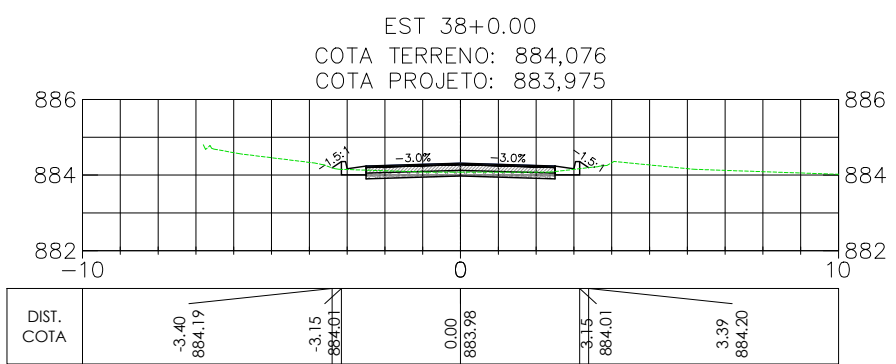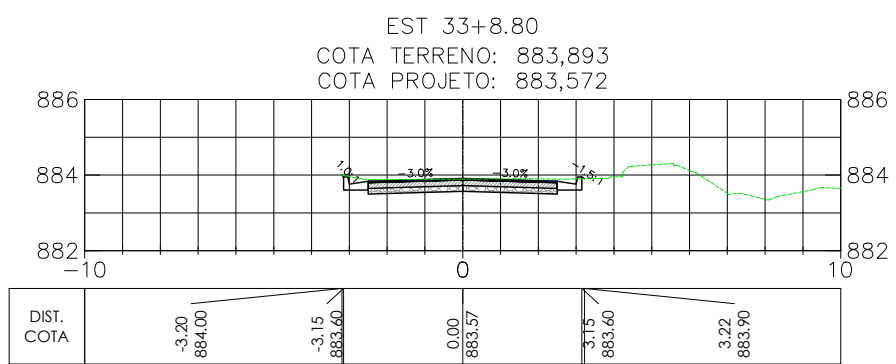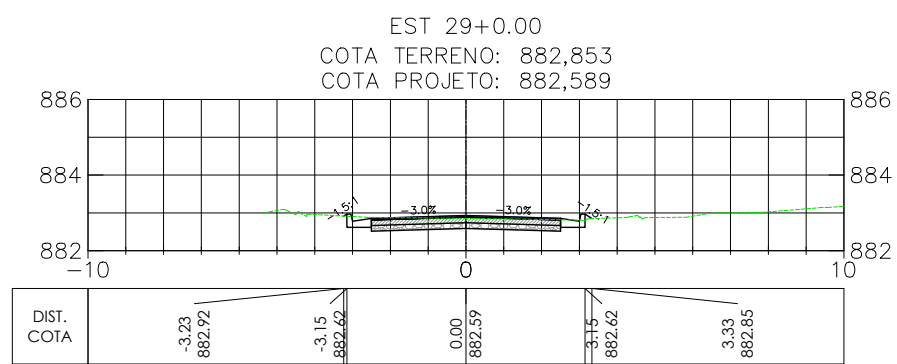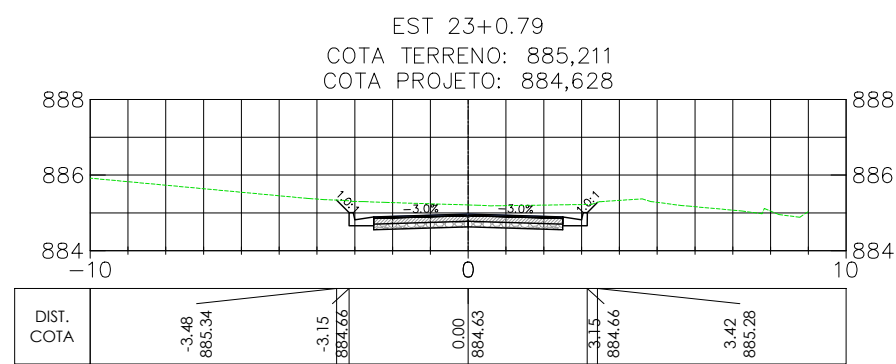

SEÇÃO TIPO - 6,30 m
PAVIMENTO CBUQ
SEM ESCALA

OBSERVAÇÕES

OBSERVAÇÕES GERAIS:

- 1 - MEDIDAS, COORDENADAS E ELEVÇÕES EM METRO, EXCETO ONDE INDICADO
- 2 - PODERÃO OCORRER AJUSTES EM CAMPO QUANDO A EXECUÇÃO DA OBRA POR DETERMINAÇÃO DA PREFEITURA.

EXE PROJETO
TERRENO NATURAL

REVISÃO	DESCRIÇÃO	TIPO	ELABORADO	VERIFICADO	DATA
00	EMIÇÃO INICIAL	EXE	GAF	LGR	08/08/2022

TIPOS DE EMISSÃO	ATP - ANTEPROJETO BSC - BÁSICO EXE - EXECUTIVO	APV - APROVADO PCT - P/ CONSTRUÇÃO ASB - "AS BUILT"	CNC - CANCELADO
------------------	--	---	-----------------

ELABORAÇÃO:
OBJETIVA OBJETIVA PROJETOS E SERVIÇOS
ALAMEDA OSCAR NIEMEYER, Nº500, SALA 505 - VALE DO SERENO
NOVA LIMA-MO - CEP: 34.006-056
TEL.: (31) 3347-4405 / (31) 3347-7079 / (31) 3571-1920
EMAIL: contata@grupoprojetos.com.br

REALIZAÇÃO:
PREFEITURA MUNICIPAL DE RIBEIRÃO DAS NEVES
SAVASSI - RIBEIRÃO DAS NEVES - MG - CEP: 33.880-630
TEL.: (31) 3627-7000

PROJETO DE INFRAESTRUTURA
ALAMEDA DOS FLAMBOYNTS, RIBEIRÃO DAS NEVES - MG






































PROJETO DE TERRAPLENAGEM

AUTORIA DO PROJETO: JULIANA GONÇALVES OLIVEIRA
CRA MG - 239787/D
RESPONSÁVEL DA CONTRATANTE:

DATA: AGOSTO/2022
ESCALA: 1:200
CÓDIGO: PRJ-TER

TÍTULO DOS DESENHOS: SEÇÕES TRANSVERSAIS - ALAMEDA DOS FLAMBOYNTS EST. 23+0.79 A EST. 42+0.00
SEÇÃO TIPO
PRCHA: 02/04

DIREITOS AUTORAIS RESERVADOS: PROIBIDO REPRODUÇÃO, DIVULGAÇÃO OU ALTERAÇÃO SEM ORDEM EXPRESSA DO AUTOR.
TÍTULO DOS DESENHOS: PRJ-EXE-TER-FMNH-AFB-0101-REV00

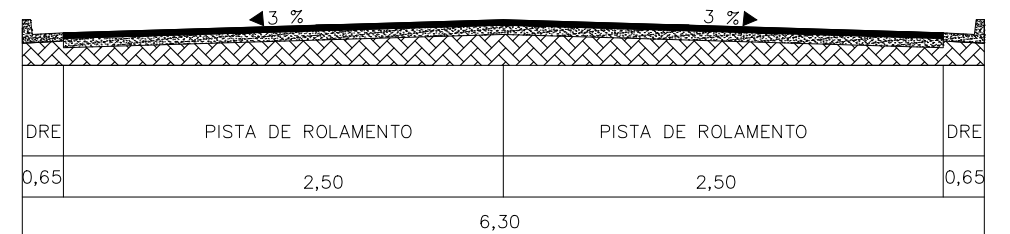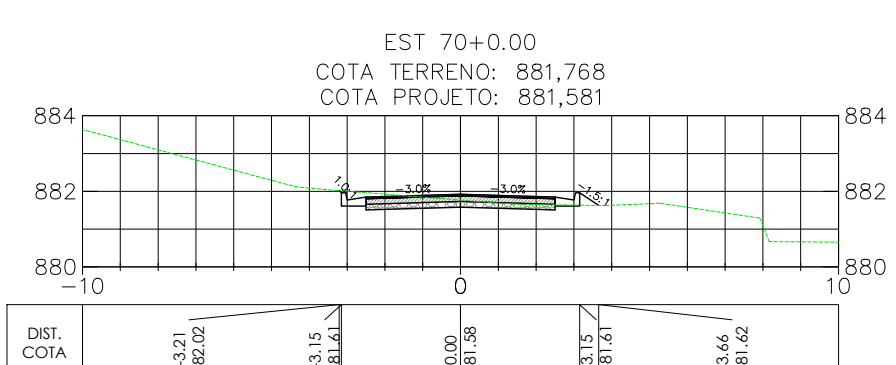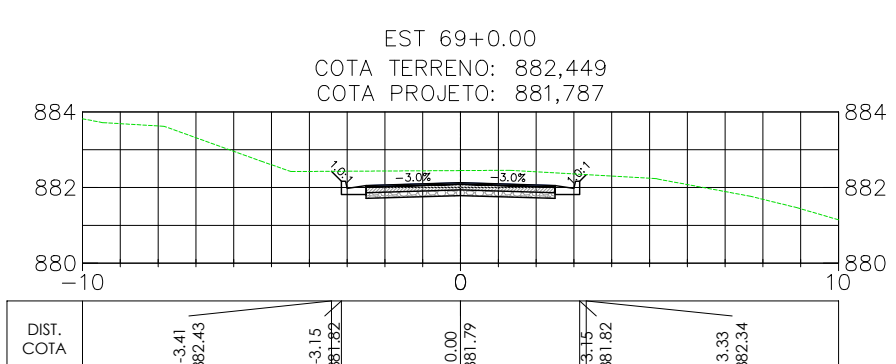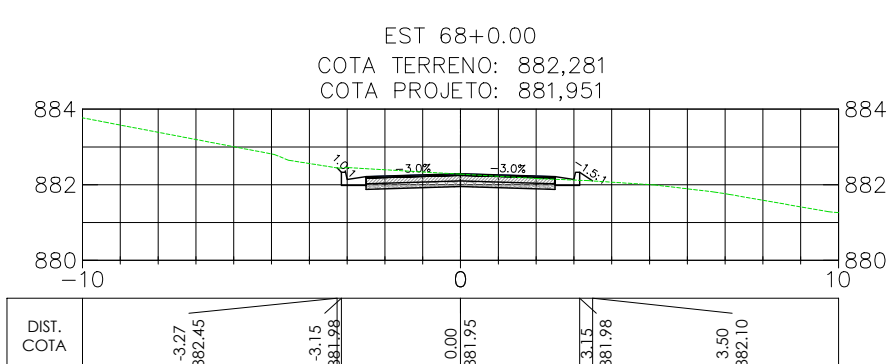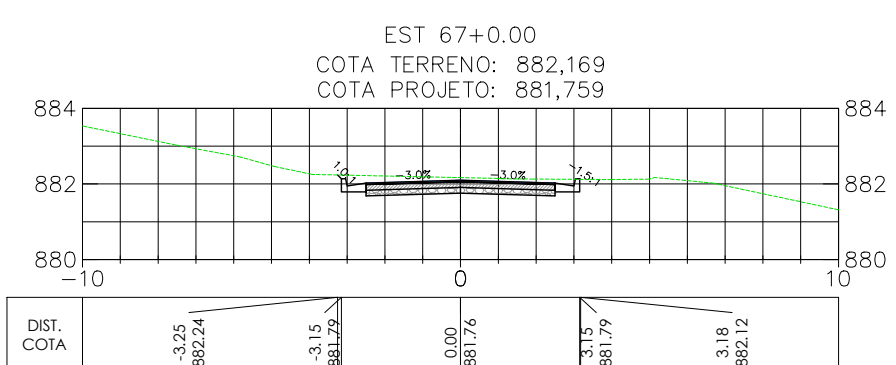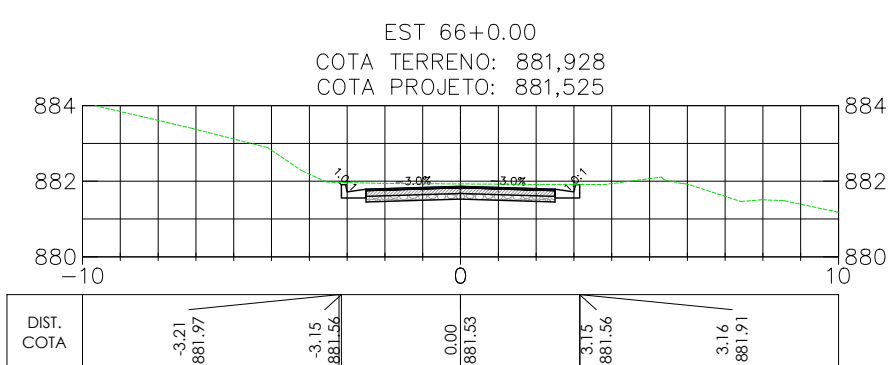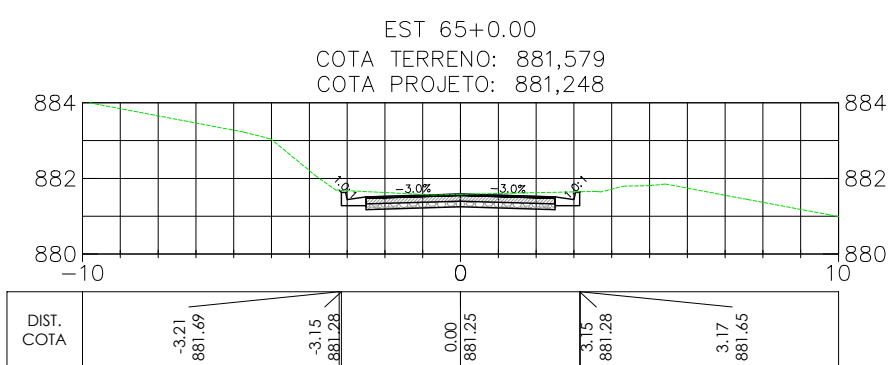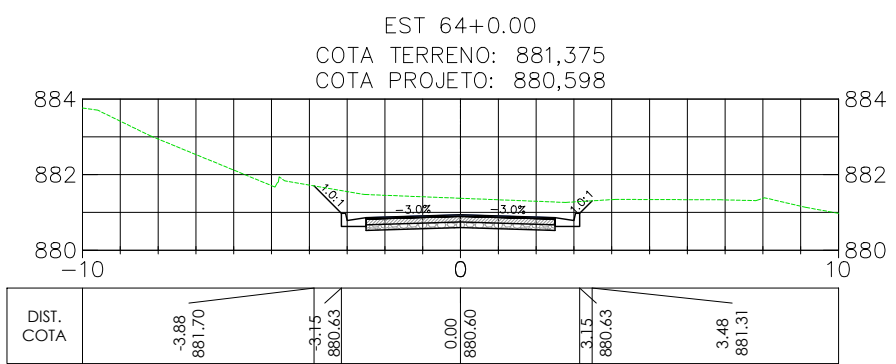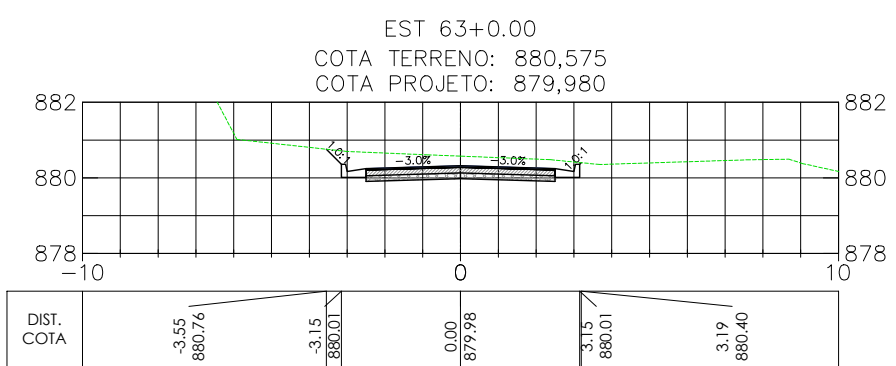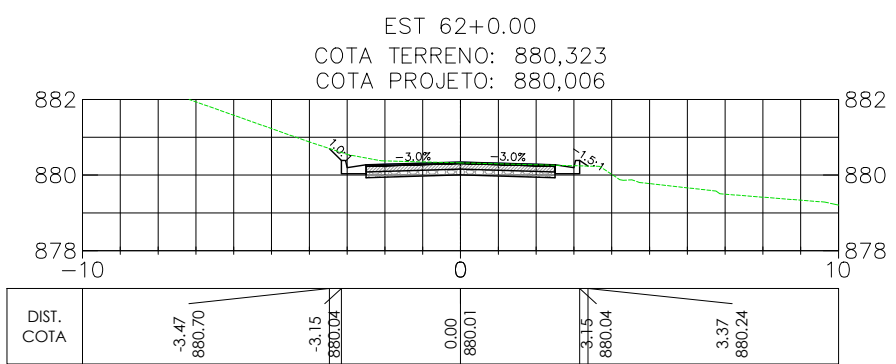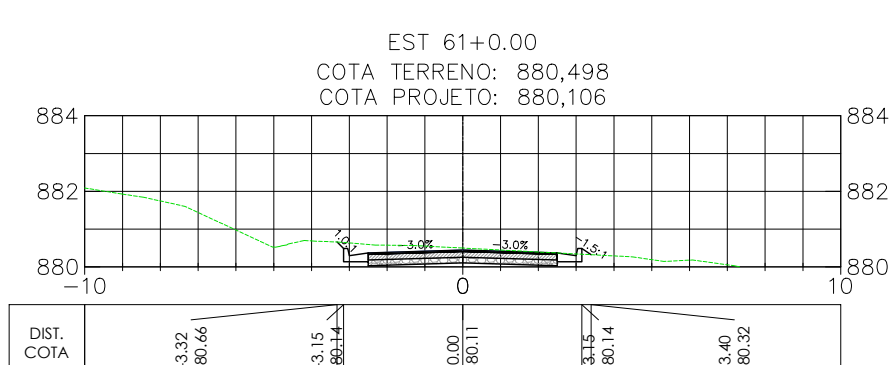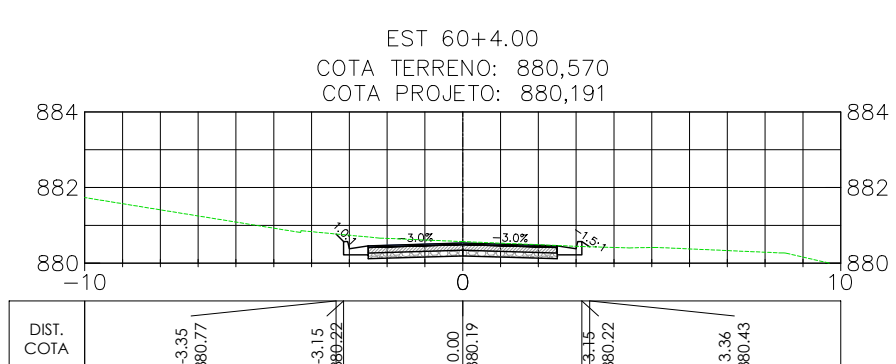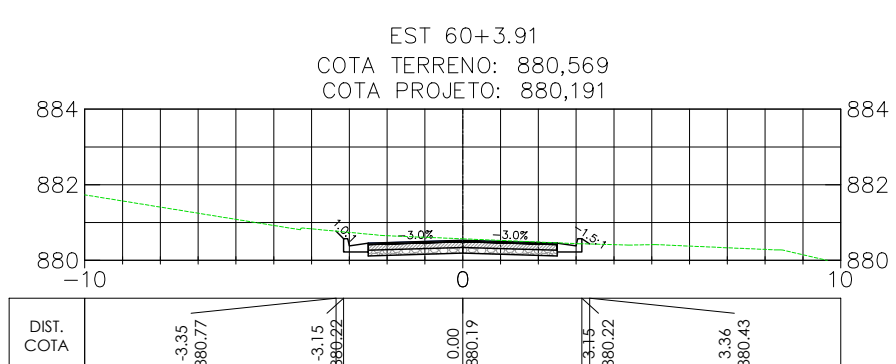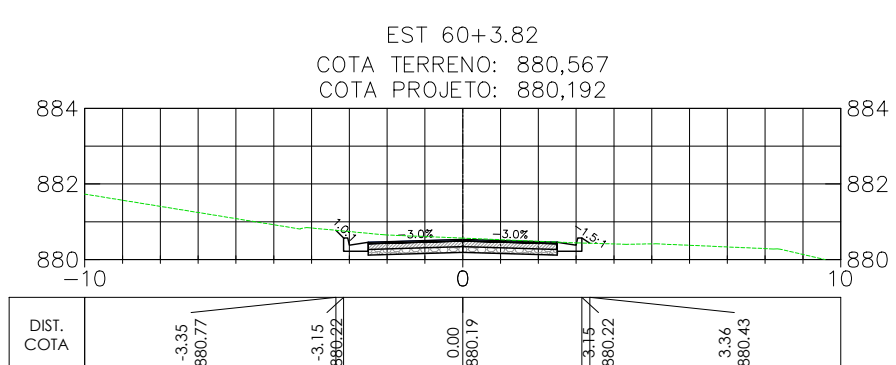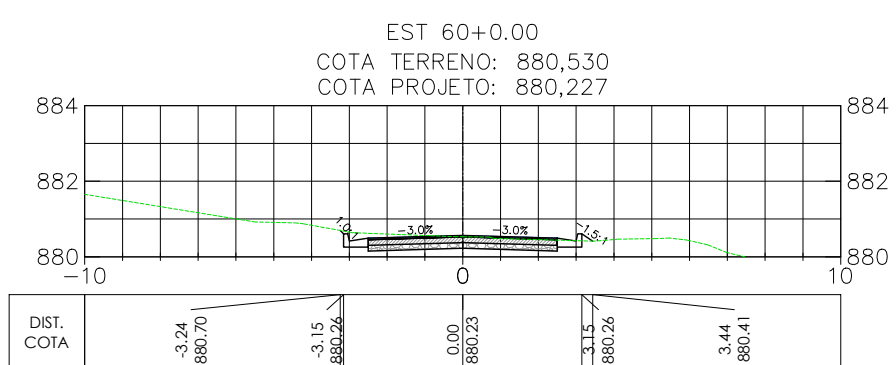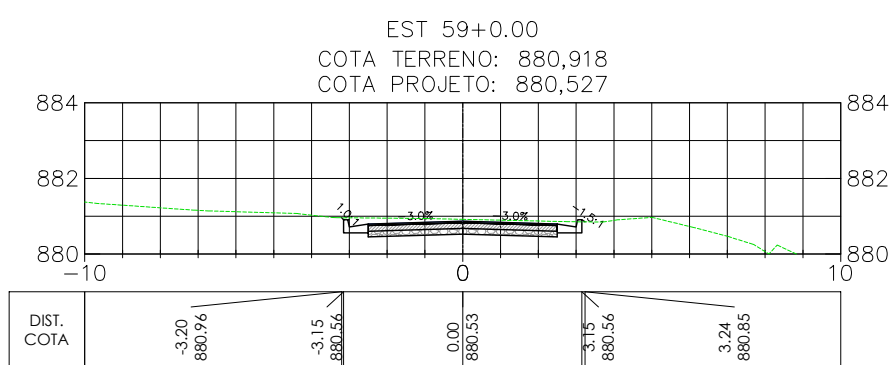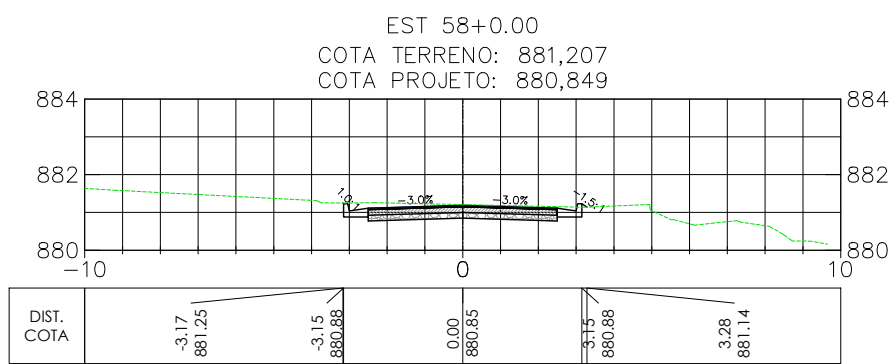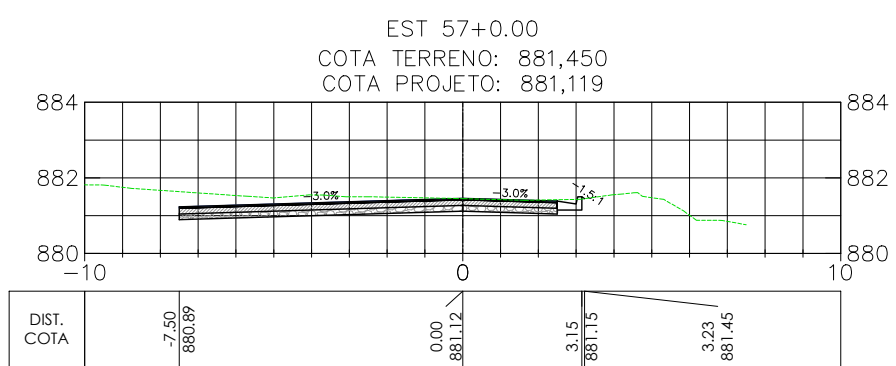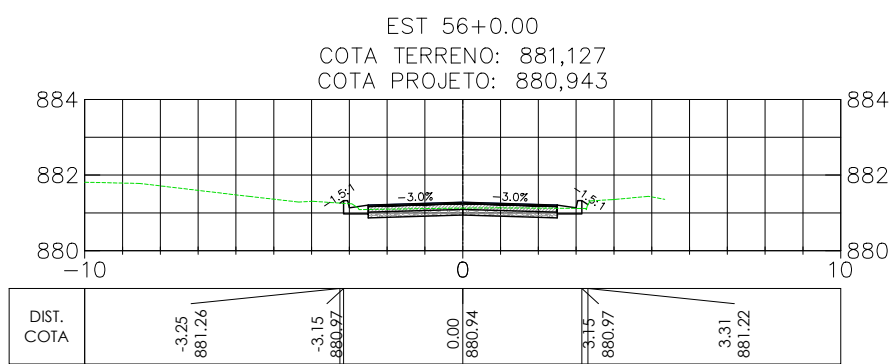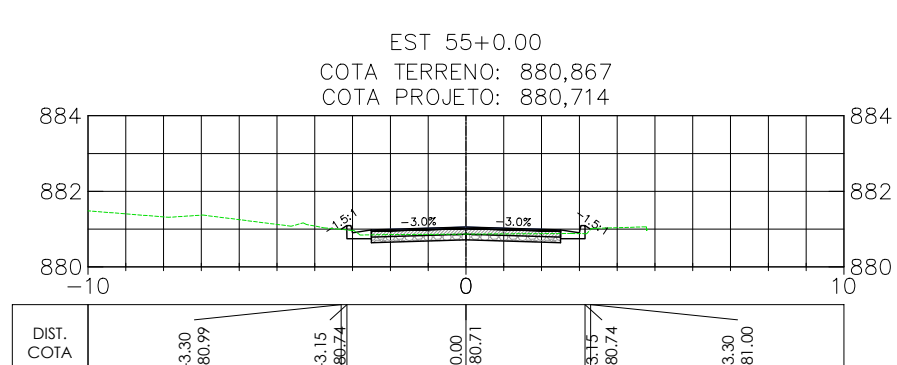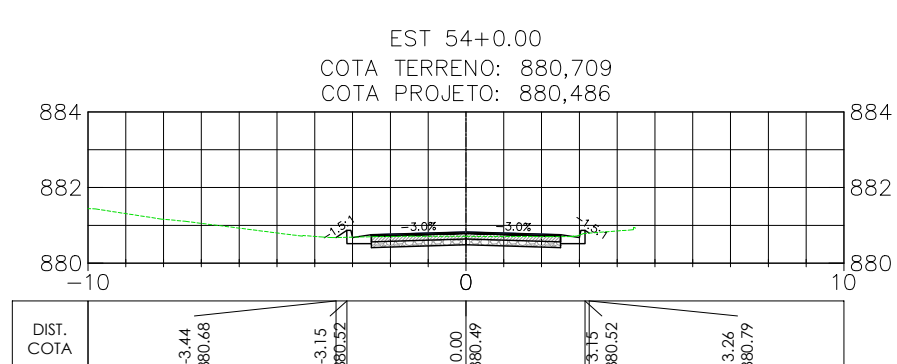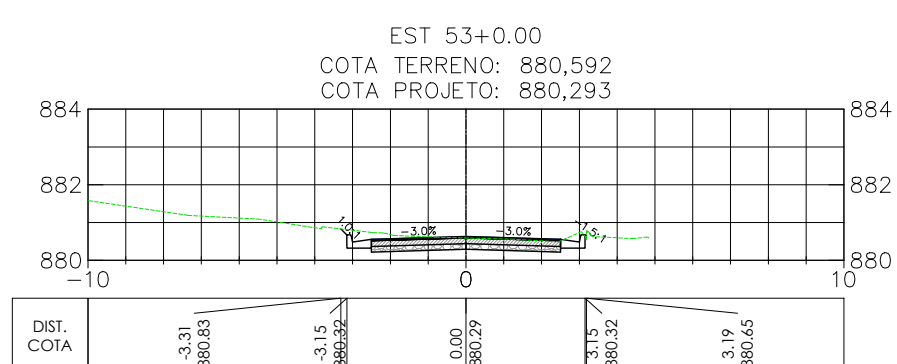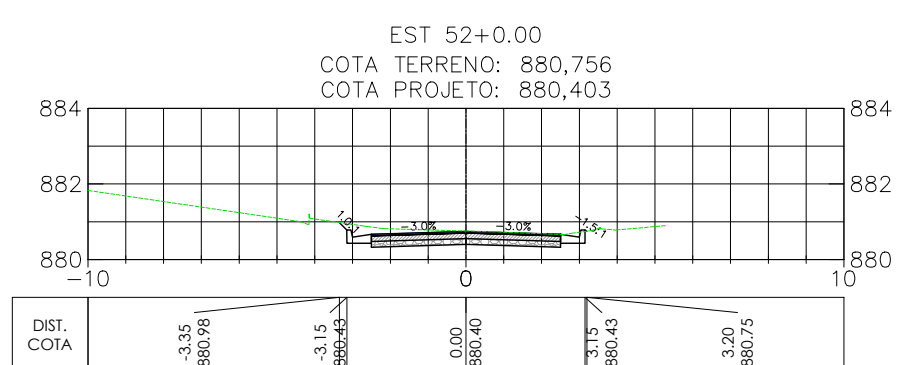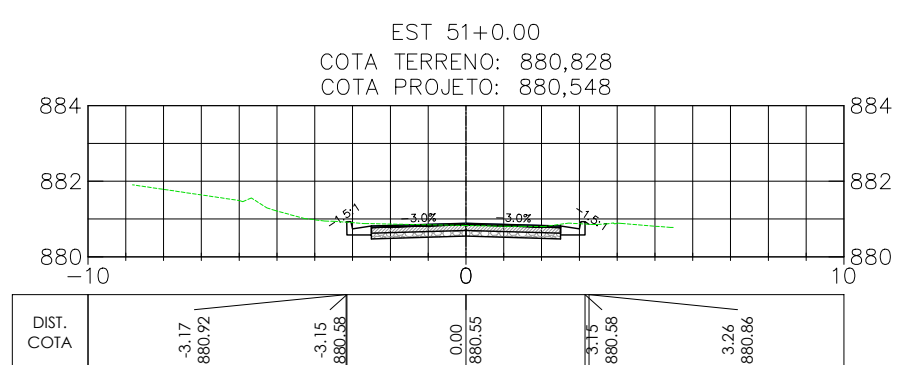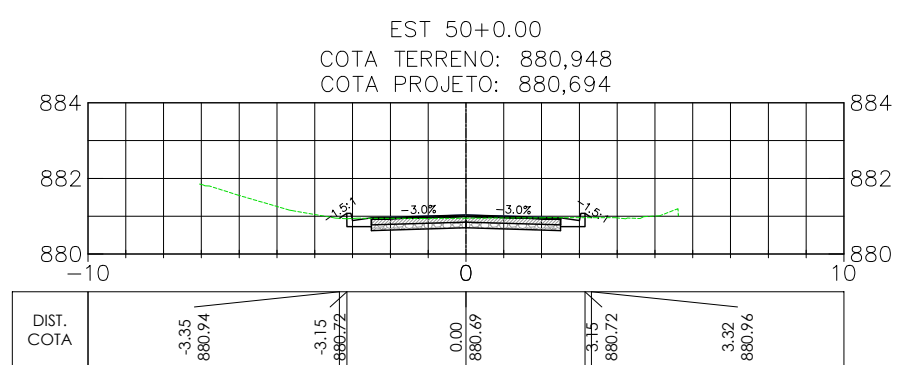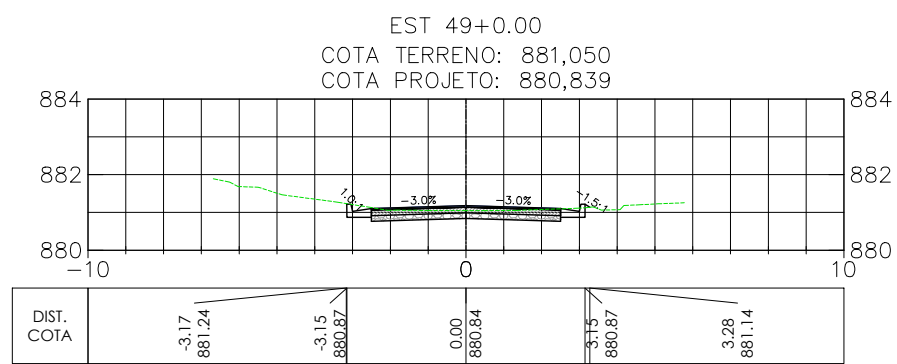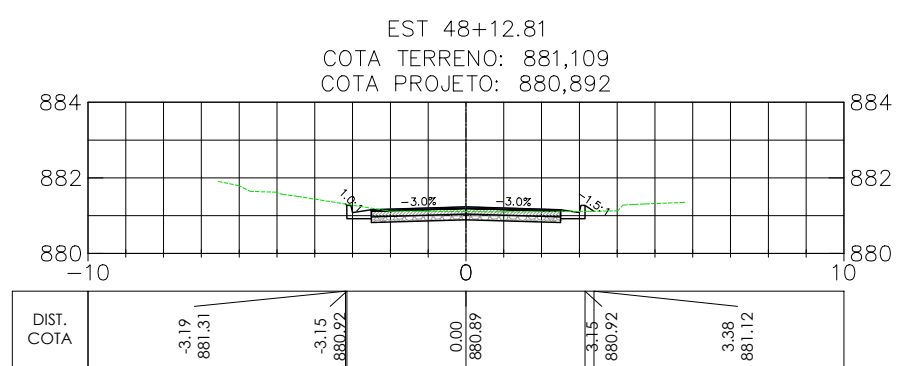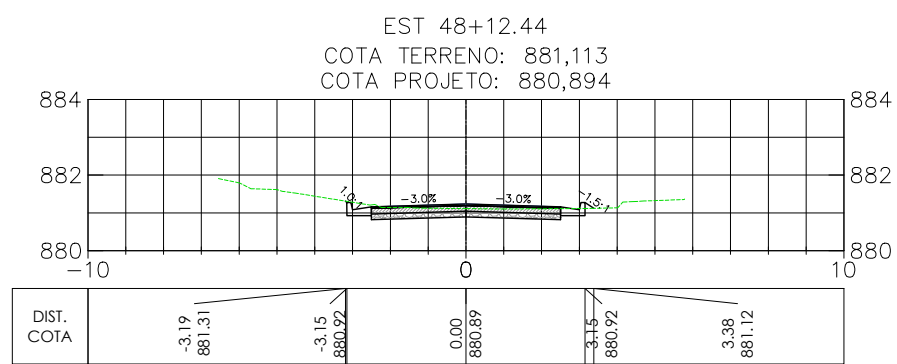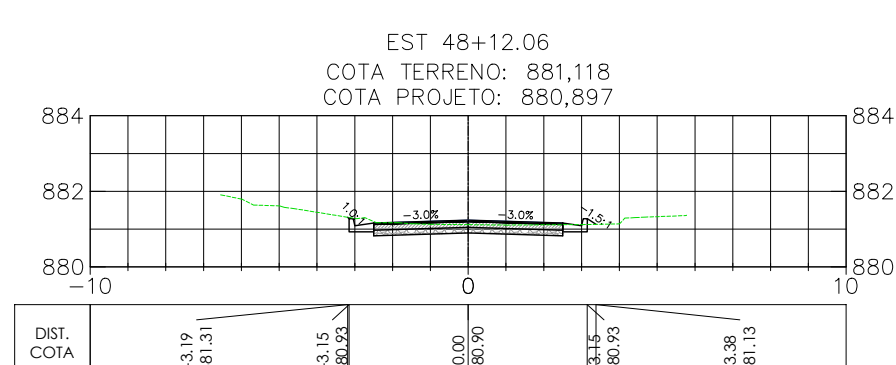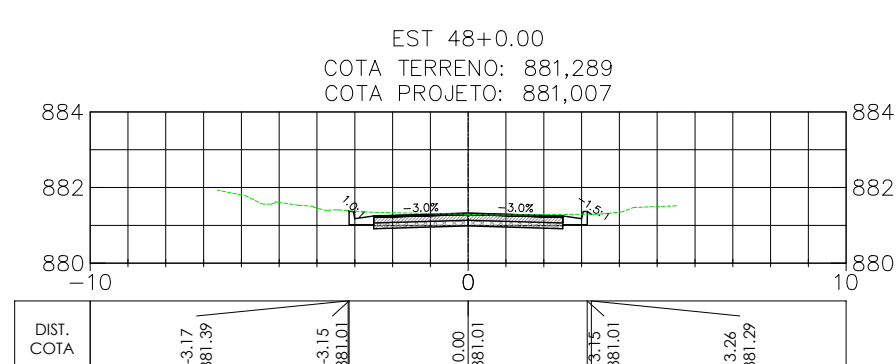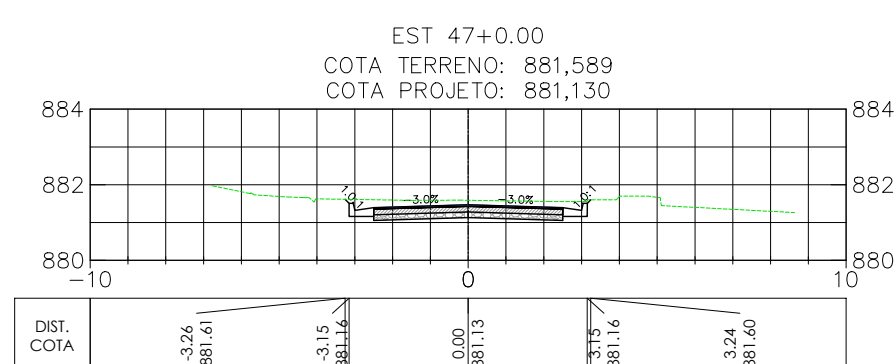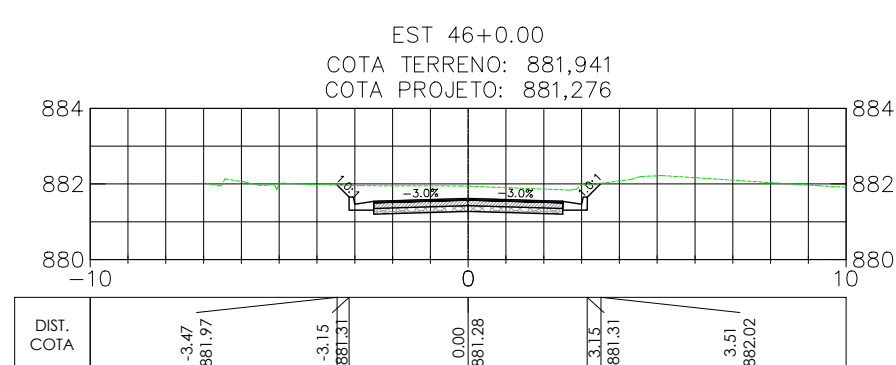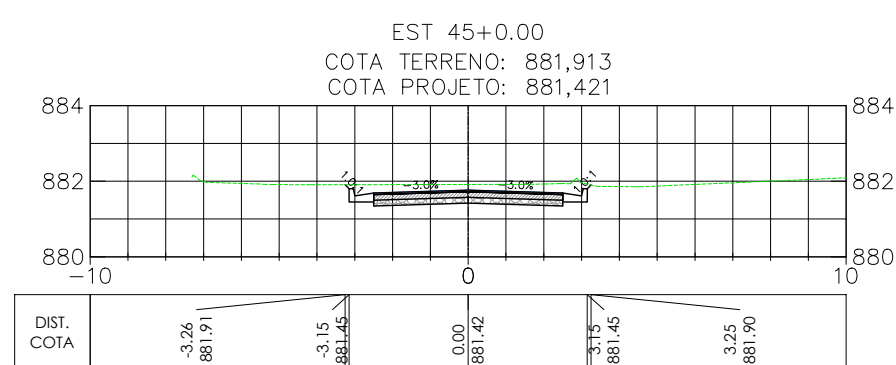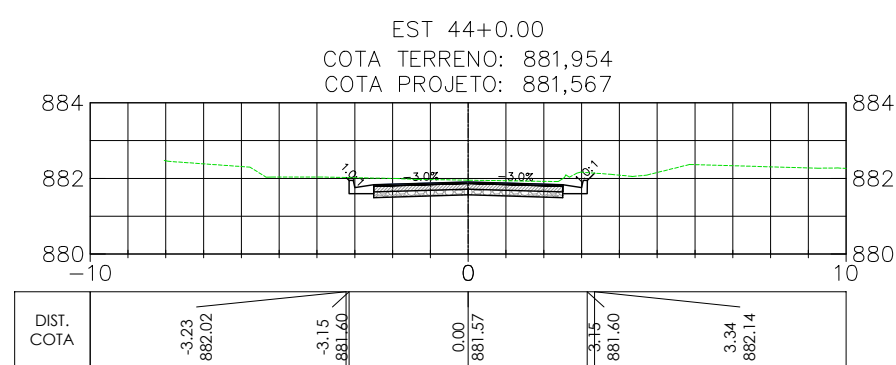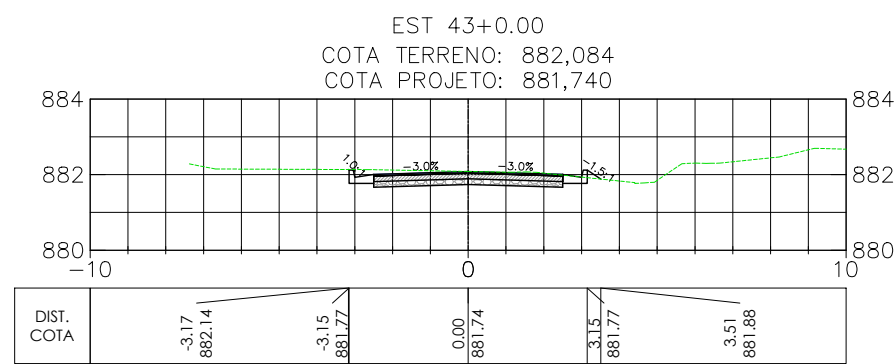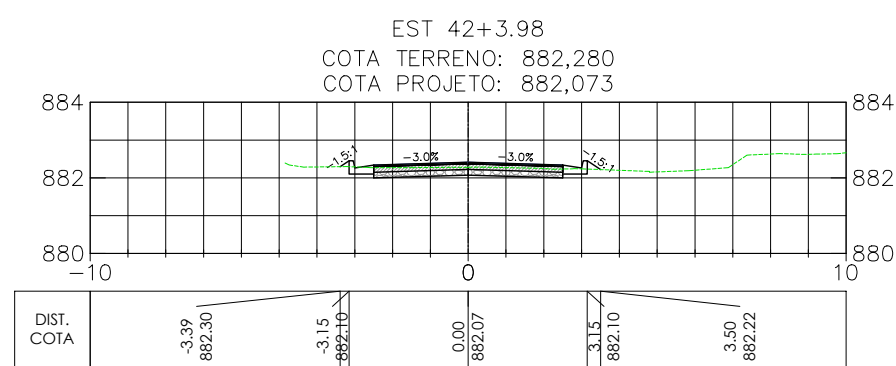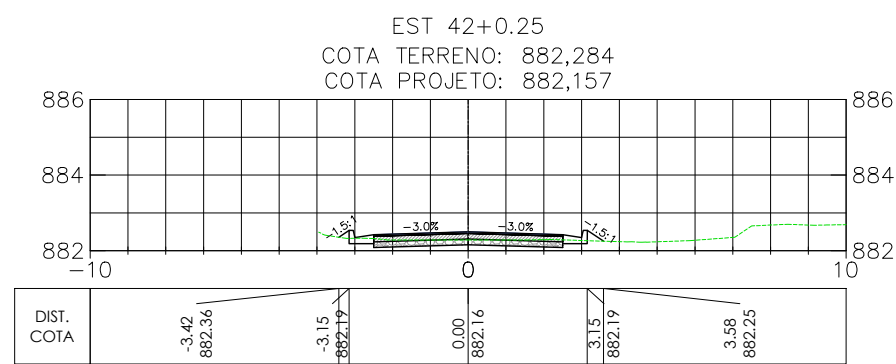

SEÇÃO TIPO - 6,30 m
PAVIMENTO CBUQ
SEM ESCALA

OBSERVAÇÕES

- OBSERVAÇÕES GERAIS:
- 1 - MEDIDAS, COORDENADAS E ELEVACOES EM METRO, EXCETO ONDE INDICADO
 - 2 - PODERAO OCORRER AJUSTES EM CAMPO QUANDO A EXECUCAO DA OBRA POR DETERMINACAO DA PREFEITURA.

EXE - PROJETADO
--- TERRENO NATURAL

REVISAO	DESCRICAO	TIPO	ELABORADO	VERIFICADO	DATA
00	EMISSAO INICIAL	EXE	GAF	LGR	08/08/2022

TIPOS DE EMISSAO	ATP - ANTEPROJETO BSC - BASICO EXE - EXECUTIVO	APV - APROVADO PCT - P/CONSTRUCAO ASB - AS BUILT*	CNC - CANCELADO
------------------	--	---	-----------------

ELABORACAO:
OBJETIVA OBJETIVA PROJETOS E SERVICOS
ALAMEDA OSCAR NIEMEYER, N°500, SALA 505 - VALE DO SERENO
NOVA LIMA-MO - CEP: 34.006-056
TEL.: (31) 3347-4405 / (31) 3347-7079 / (31) 3571-1920
EMAIL: contata@grupoprojetosengenharia.com.br

REALIZACAO:
PREFEITURA MUNICIPAL DE RIBEIRAO DAS NEVES
SAVASSI - RIBEIRAO DAS NEVES - MG - CEP: 33.880-630
TEL.: (31) 3627-7000

PROJETO DE INFRAESTRUTURA
ALAMEDA DOS FLAMBOYNTS, RIBEIRAO DAS NEVES - MG


PROJETO DE TERRAPLENAGEM

AUTORIA DO PROJETO: JULIANA GONCALVES OLIVEIRA
CRA MG - 239787/D
RESPONSAVEL DA CONTRATANTE:

DATA: AGOSTO/2022
ESCALA: 1:200
CODIGO: PRJ-TER


TITULO DOS DESENHOS: SECOES TRANSVERSAIS - ALAMEDA DOS FLAMBOYNTS EST. 42+0.25 A EST. 70+0.00
SECO TIPO
PRCHA: 03/04

DIREITOS AUTORAIS RESERVADOS: PROIBIDO REPRODUCAO, DIVULGACAO OU ALTERACAO SEM OREDA EXPRESSA DO AUTOR.
TITULO DOS DESENHOS: PRJ-EXE-TER-FMNB-FB-0101-REV00

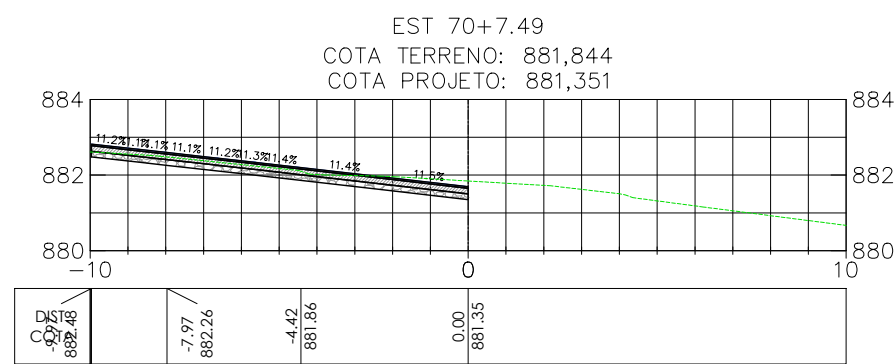

QUADRO DE VOLUME ALAMEDA DOS FLAMBOYNNTS							
Estaca	Área de Corte (m²)	Área de Aterro (m²)	Volume de Corte (m³)	Volume de Aterro (m³)	Volume de Corte Acumulado (m³)	Volume de Aterro Acumulado (m³)	Bota Fora ou Aterro
0+0.00	3,19	0,00	0,00	0,00	0,00	0,00	0,00
1+0.00	2,91	0,00	60,99	0,00	60,99	0,00	60,99
2+0.00	2,47	0,00	53,84	0,00	114,83	0,00	114,83
3+0.00	3,21	0,00	56,87	0,00	171,70	0,00	171,70
4+0.00	3,27	0,00	64,80	0,00	236,50	0,00	236,50
5+0.00	2,21	0,00	54,78	0,00	291,28	0,00	291,28
5+7.51	1,51	0,25	14,00	0,09	305,29	0,09	305,20
6+0.00	0,69	0,94	13,74	0,69	319,03	0,78	318,24
7+0.00	1,15	0,15	18,35	1,02	337,38	1,80	335,58
8+0.00	2,72	0,00	38,67	0,14	376,05	1,94	374,11
8+19.00	3,45	0,00	58,60	0,00	434,65	1,94	432,72
9+0.00	3,52	0,00	3,49	0,00	438,14	1,94	436,21
10+0.00	3,36	0,00	68,76	0,00	506,91	1,94	504,97
11+0.00	3,00	0,00	63,55	0,00	570,46	1,94	568,52
12+0.00	2,38	0,00	53,74	0,00	624,20	1,94	622,26
12+10.48	2,25	0,00	24,25	0,00	648,45	1,94	646,51
13+0.00	2,67	0,00	23,40	0,00	671,85	1,94	669,91
14+0.00	1,85	0,12	45,19	0,11	717,04	2,05	714,99
15+0.00	1,48	0,16	33,26	0,26	750,30	2,30	748,00
16+0.00	1,45	0,12	29,26	0,26	779,56	2,56	777,00
16+11.02	1,93	0,01	18,63	0,07	798,19	2,63	795,56
16+11.42	1,93	0,01	0,76	0,00	798,95	2,63	796,32
16+11.81	1,94	0,01	0,76	0,00	799,71	2,63	797,08
17+0.00	2,99	0,00	20,20	0,00	819,91	2,63	817,28
18+0.00	3,23	0,00	62,21	0,00	882,12	2,63	879,49
18+13.34	4,65	0,00	52,57	0,00	934,69	2,63	932,06
19+0.00	4,45	0,00	30,25	0,00	964,94	2,63	962,31
19+4.79	4,74	0,00	21,96	0,00	986,91	2,63	984,27
19+9.25	4,90	0,00	21,45	0,00	1008,35	2,63	1005,72
20+0.00	4,12	0,00	48,37	0,00	1056,72	2,63	1054,09
20+5.17	3,25	0,00	18,98	0,00	1075,71	2,63	1073,08
21+0.00	3,22	0,00	47,99	0,00	1123,70	2,63	1121,06
21+2.29	3,47	0,00	7,66	0,00	1131,36	2,63	1128,73
22+0.00	3,42	0,00	60,91	0,00	1192,27	2,63	1189,64
22+1.54	3,40	0,00	5,25	0,00	1197,52	2,63	1194,89
23+0.00	3,93	0,00	67,62	0,00	1265,14	2,63	1262,51
23+0.79	3,76	0,00	3,04	0,00	1268,18	2,63	1265,54
24+0.00	4,40	0,00	78,38	0,00	1346,56	2,63	1343,93
24+11.15	2,91	0,00	40,72	0,00	1387,28	2,63	1384,64
24+12.54	2,56	0,00	3,77	0,00	1391,05	2,63	1388,42
24+13.93	2,68	0,00	3,63	0,00	1394,68	2,63	1392,04
25+0.00	2,28	0,00	15,05	0,00	1409,73	2,63	1407,09
26+0.00	1,43	0,26	37,11	0,24	1446,83	2,87	1443,96
27+0.00	1,56	0,45	29,93	0,66	1476,77	3,54	1473,23
28+0.00	1,12	0,62	26,84	1,00	1503,61	4,54	1499,07
29+0.00	1,71	0,16	28,31	0,73	1531,91	5,26	1526,65
30+0.00	2,62	0,00	43,27	0,15	1575,18	5,42	1569,76
30+5.06	2,10	0,17	11,93	0,04	1587,11	5,45	1581,66
30+5.09	1,94	0,17	0,06	0,00	1587,17	5,45	1581,72
30+5.12	1,95	0,17	0,06	0,00	1587,24	5,46	1581,78
31+0.00	0,14	3,02	15,52	2,20	1602,75	7,66	1595,10
32+0.00	0,00	14,09	1,40	15,90	1604,15	23,56	1580,59
33+0.00	0,91	0,69	9,11	13,73	1613,26	37,29	1575,97
33+5.37	1,29	0,10	5,90	0,20	1619,16	37,48	1581,68
33+8.80	2,10	0,02	5,78	0,02	1624,94	37,50	1587,44
33+12.23	2,03	0,01	7,09	0,00	1632,03	37,50	1594,53
34+0.00	2,02	0,00	15,72	0,00	1647,76	37,51	1610,25
35+0.00	2,08	0,00	40,99	0,00	1688,75	37,51	1651,24
35+4.08	2,00	0,00	8,33	0,00	1697,08	37,51	1659,57
35+6.22	2,20	0,00	4,51	0,00	1701,59	37,51	1664,08
35+8.35	2,33	0,14	4,91	0,01	1706,50	37,52	1668,98
36+0.00	2,72	0,06	29,40	0,11	1735,89	37,63	1698,26
37+0.00	1,41	0,17	41,31	0,21	1777,20	37,84	1739,36
38+0.00	0,81	0,53	22,22	0,65	1799,42	38,49	1760,94
39+0.00	1,36	0,15	21,78	0,63	1821,20	39,12	1782,08
39+5.42	1,40	0,08	7,50	0,06	1828,70	39,17	1789,53
39+6.91	1,40	0,22	2,09	0,02	1830,79	39,19	1791,60
39+8.40	1,26	0,14	1,98	0,02	1832,78	39,22	1793,56
40+0.00	1,62	0,02	16,72	0,09	1849,50	39,30	1810,19
41+0.00	0,70	0,30	23,19	0,30	1872,69	39,61	1833,08
41+16.53	0,80	0,60	12,37	0,69	1885,06	40,30	1844,76
42+0.00	0,87	0,92	2,89	0,24	1887,95	40,54	1847,42
42+0.25	0,88	0,95	0,22	0,02	1888,18	40,56	1847,62
42+3.98	1,11	0,61	3,75	0,26	1891,92	40,82	1851,10
43+0.00	2,00	0,39	24,86	0,74	1916,78	41,56	1875,22
44+0.00	2,50	0,00	45,00	0,36	1961,78	41,92	1919,86
45+0.00	3,04	0,00	55,45	0,00	2017,23	41,92	1975,31
46+0.00	4,07	0,00	71,09	0,00	2088,33	41,92	2046,41
47+0.00	2,91	0,00	69,74	0,00	2158,07	41,92	2116,15
48+0.00	1,82	0,04	47,28	0,04	2205,35	41,96	2163,39
48+12.06	1,43	0,19	19,60	0,13	2224,95	42,09	2182,86
48+12.44	1,57	0,20	0,57	0,01	2225,51	42,10	2183,42

QUADRO DE VOLUME ALAMEDA DOS FLAMBOYNNTS							
Estaca	Área de Corte (m²)	Área de Aterro (m²)	Volume de Corte (m³)	Volume de Aterro (m³)	Volume de Corte Acumulado (m³)	Volume de Aterro Acumulado (m³)	Bota Fora ou Aterro
48+12.81	1,54	0,20	0,59	0,01	2226,10	42,10	2184,00
49+0.00	1,56	0,07	11,14	0,09	2237,24	42,19	2195,05
50+0.00	1,67	0,25	32,24	0,29	2269,48	42,48	2227,00
51+0.00	1,75	0,04	34,15	0,27	2303,63	42,75	2260,88
52+0.00	2,18	0,01	39,26	0,04	2342,90	42,79	2300,10
53+0.00	2,13	0,02	43,03	0,03	2385,93	42,82	2343,11
54+0.00	1,44	0,33	35,68	0,32	2421,61	43,14	2378,47
55+0.00	0,88	0,30	23,19	0,58	2444,80	43,72	2401,08
56+0.00	1,19	0,28	20,71	0,54	2465,51	44,25	2421,25
57+0.00	4,71	0,02	59,07	0,28	2524,58	44,54	2480,04
58+0.00	2,30	0,07	70,12	0,08	2594,69	44,62	2550,07
59+0.00	2,32	0,03	46,17	0,09	2640,86	44,71	2596,16
60+0.00	1,97	0,29	42,85	0,29	2683,71	45,00	2638,71
60+3.82	2,30	0,15	8,15	0,08	2691,86	45,07	2646,78
60+3.91	2,48	0,15	0,21	0,00	2692,07	45,08	2646,99
60+4.00	2,49	0,15	0,22	0,00	2692,29	45,08	2647,21
61+0.00	2,33	0,20	38,55	0,26	2730,84	45,33	2685,50
62+0.00	2,00	0,17	43,25	0,34	2774,08	45,68	2728,41
63+0.00	3,86	0,00	58,56	0,16	2832,64	45,84	2786,81
64+0.00	5,25	0,00	91,08	0,00	2923,72	45,84	2877,88
65+0.00	2,18	0,00	74,30	0,00	2998,02	45,84	2952,18
66+0.00	2,60	0,00	47,87	0,00	3045,89	45,84	3000,05
67+0.00	2,65	0,00	52,57	0,00	3098,45	45,84	3052,61
68+0.00	2,15	0,39	47,99	0,37	3146,44	46,21	3100,23
69+0.00	4,17	0,00	63,12	0,37	3209,55	46,57	3162,98
70+0.00	1,16	0,89	53,26	0,83	3262,81	47,40	3215,41
70+7.49	2,74	0,00	14,58	0,31	3277,40	47,72	3229,68

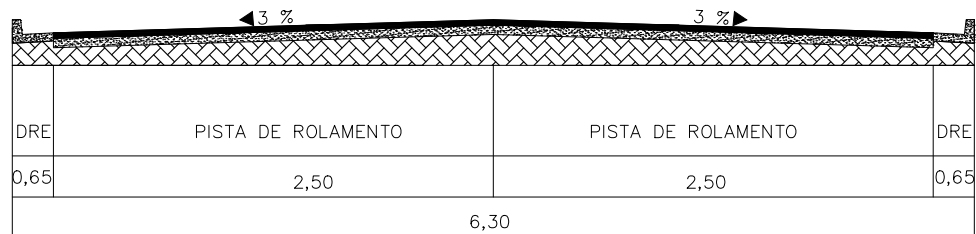

SEÇÃO TIPO - 6,30 m
PAVIMENTO CBUQ
SEM ESCALA

OBSERVAÇÕES

- OBSERVAÇÕES GERAIS:
- 1 – MEDIDAS, COORDENADAS E ELEVAÇÕES EM METRO, EXCETO ONDE INDICADO
 - 2 – PODERÃO OCORRER AJUSTES EM CAMPO QUANDO A EXECUÇÃO DA OBRA POR DETERMINAÇÃO DA PREFEITURA.

EXE PROJETO

TERRENO NATURAL

REVISÃO	DESCRIÇÃO	TIPO	ELABORADO	VERIFICADO	DATA
00	EMIÇÃO INICIAL	EXE	GAF	LGR	08/08/2022

TIPOS DE EMISSÃO	ATP - ANTEPROJETO BSC - BÁSICO EXE - EXECUTIVO	APV - APROVADO PCT - P/ CONSTRUÇÃO ASB - "AS BUILT"	CNC - CANCELADO
------------------	--	---	-----------------

OBJETIVA PROJETOS E SERVIÇOS

OBJETIVA PROJETOS E SERVIÇOS

ALAMEDA OSCAR NIEMEYER, Nº500, SALA 505 – VALE DO SERENO
NOVA LIMA-MG – CEP: 34.006-056
TEL.: (31) 3347-4405 / (31) 3347-7079 / (31) 3571-1920
EMAIL: contata@grupoprojetosengenharia.com.br

PREFEITURA MUNICIPAL DE RIBEIRÃO DAS NEVES

AVENIDA ARI TEIXEIRA DA COSTA, Nº1100
SAVASSI – RIBEIRÃO DAS NEVES- MG – CEP: 33880-630
TEL.: (31) 3627-7000

PROJETO DE INFRAESTRUTURA
ALAMEDA DOS FLAMBOYNNTS, RIBEIRÃO DAS NEVES – MG

PROJETO DE TERRAPLENAGEM

AUTORIA DO PROJETO:

JULIANA GONÇALVES OLIVEIRA
CREA MG – 239787/D

CONTRATANTE DO PROJETO:

RESPONSÁVEL DA CONTRATANTE

DATA:
AGOSTO/2022

ESCALA:
1:200

CÓDIGO:
PRJ-TER

TÍTULO DOS DESENHOS:
SEÇÕES TRANSVERSAIS - ALAMEDA DOS FLAMBOYNNTS EST. 70+7.49
QUADRO DE VOLUME - ALAMEDA DOS FLAMBOYNNTS
SEÇÃO TIPO

PRINCHA:
04/04

DIREITOS AUTORAIS RESERVADOS: PROIBIDO REPRODUÇÃO, DIVULGAÇÃO OU ALTERAÇÃO SEM ORDEM EXPRESSA DO AUTOR.

TÍTULO DOS DESENHOS:
PRJ-EXE-TER-FMRN-AFB-0101-REV00