


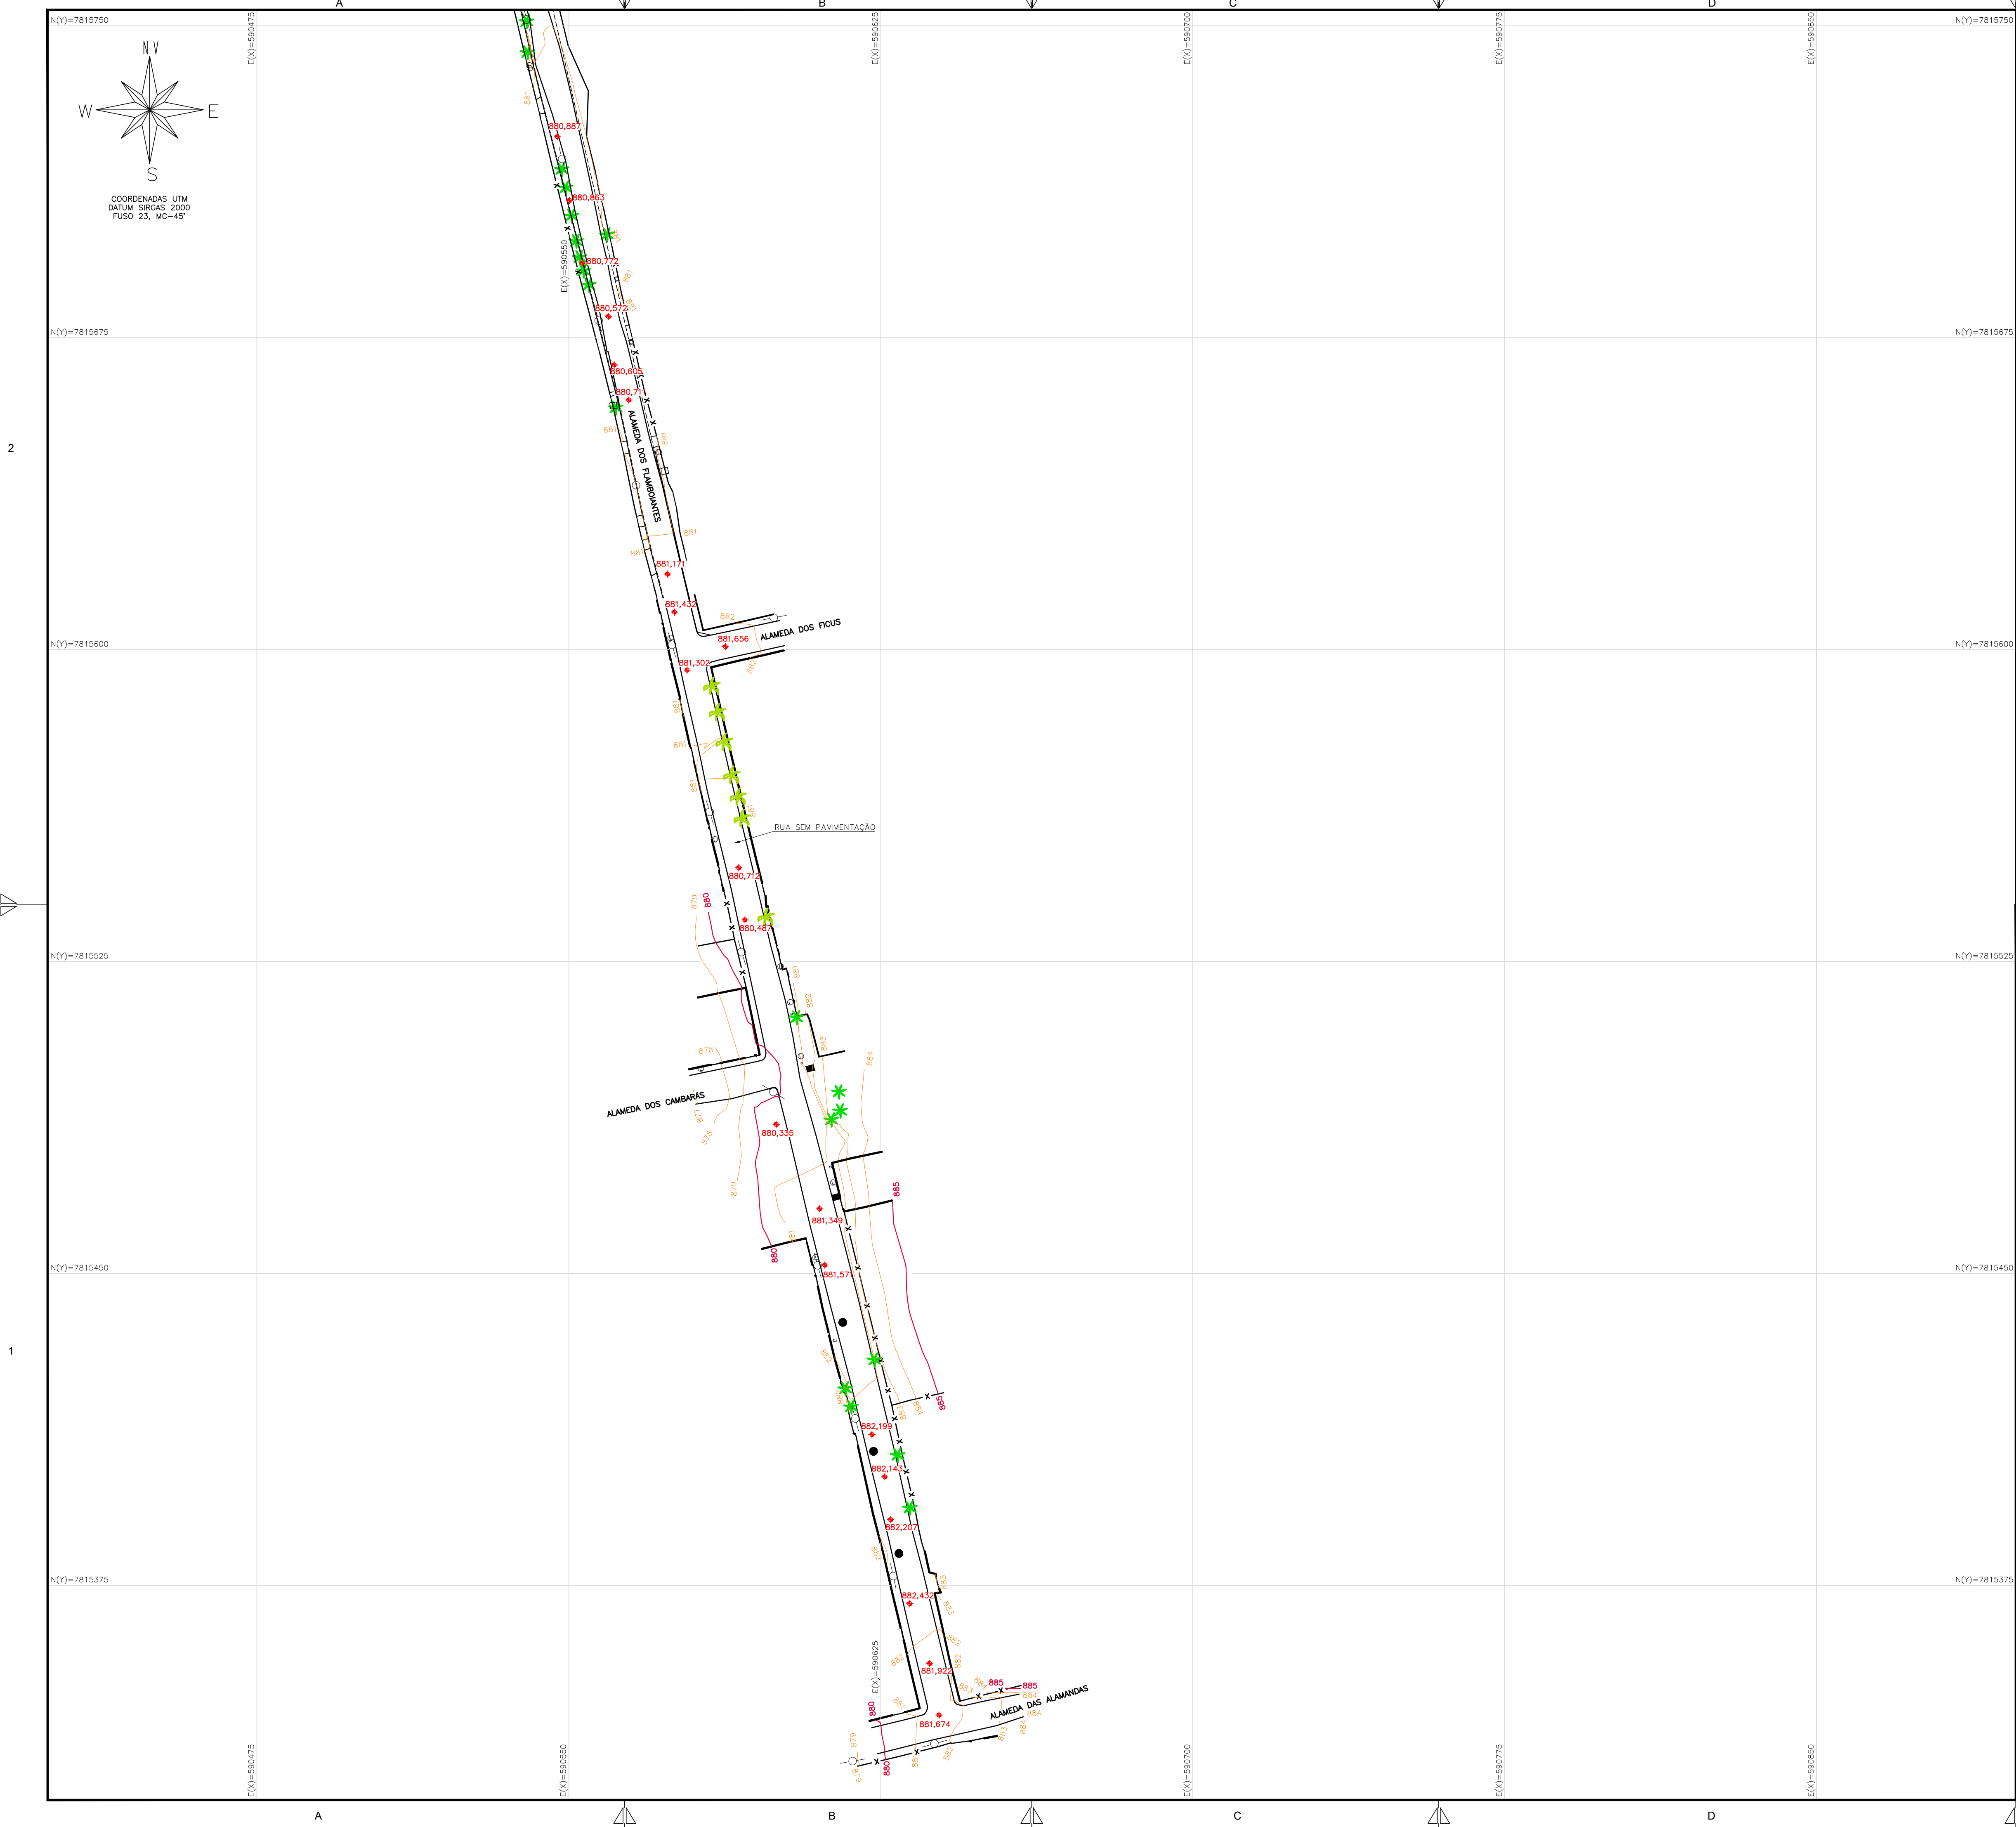

ARTICULAÇÃO DE PRANCHA

CONVENÇÕES

	BORDO ESTRADA		CAIXA DE ESGOTO
	CERCA DIVISA		GRELHA
	DIVISA		POSTE MADEIRA
	MEIO FIO EXISTENTE		POSTE EM CONCRETO
	MURO		PVE
	PASSEIO		ÁRVORE ALTURA ATÉ 1,50m
	PORTÃO		ÁRVORE ALTURA= 1,51 A 2,49m
	RAMPA		ÁRVORE ALTURA ACIMA DE 2,50m
	TESTADA		CAIXA ATERRAMENTO
	CURVAS DE NÍVEL		
	NÍVEL		

OBSERVAÇÕES

OBSERVAÇÕES GERAIS:

1 - LEVANTAMENTO TOPOGRÁFICO PLANIALTIMÉTRICO DE CAMPO COM CURVAS DE NÍVEL 1/1 METRO;

2 - COORDENADAS TOPOGRÁFICAS GEOREFENCIADAS DATUM SIRGAS2000, FUSO 23, MC-45°.

Quadro de Resumo Levantamento

Quantitativo	m²
Área do levantamento	16.988,12

REVISÃO	DESCRIÇÃO	TIPO	ELABORADO	VERIFICADO	DATA
00	EMIÇÃO INICIAL	PRI	JULIANA	NOBIA	05/08/2022

TIPOS DE EMISSÃO	ATP - ANTEPROJETO BSC - BÁSICO EXE - EXECUTIVO	APV - APROVADO PCT - P/ CONSTRUÇÃO ASB - "AS BUILT"	CNC - CANCELADO

OBJETIVA

OBJETIVA PROJETOS E SERVIÇOS

PROJETOS E SERVIÇOS

REALIZAÇÃO:

PREFEITURA MUNICIPAL DE RIBEIRÃO DAS NEVES

AVENIDA ARI TEIXEIRA DA COSTA, Nº1100
SAVASSI - RIBEIRÃO DAS NEVES - MG - CEP: 33880-630
TEL: (31) 3347-4405 / (31) 3347-7079 / (31) 3571-1920
EMAIL: contato@grupoprojetosengenharia.com.br

LEVANTAMENTO TOPOGRÁFICO - ALAMEDA DOS FLAMBOIANTES

ALAMEDA DOS FLAMBOIANTES, VALE DAS ACACIAS - RIBEIRÃO DAS NEVES - MG, 33913-185

PROJETO DE TOPOGRAFIA

AUTORIA DO PROJETO:

JULIANA GONÇALVES OLIVEIRA
CREA MG - 239781/D

CONTRATANTE DO PROJETO:

RESPONSÁVEL DA CONTRATANTE

DATA:

AGOSTO/2022

ESCALA:

1:750

CÓDIGO:

PRJ-TOP

TÍTULO DOS DESENHOS:

LEVANTAMENTO PLANIALTIMÉTRICO

PRANCHA:

03/03

DIREITOS AUTORAIS RESERVADOS: PROIBIDO REPRODUÇÃO, DIVULGAÇÃO OU ALTERAÇÃO SEM CRED. EXPRESSA DO AUTOR.

TÍTULO DOS DESENHOS: PRJ4-PRJ-TOP-RIBNEV-0101-ALAMFLAMB-REV00

OBJETIVA - A1

841x584mm