

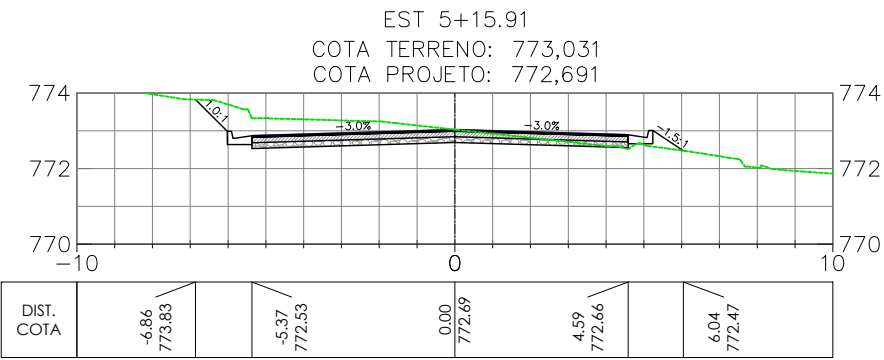
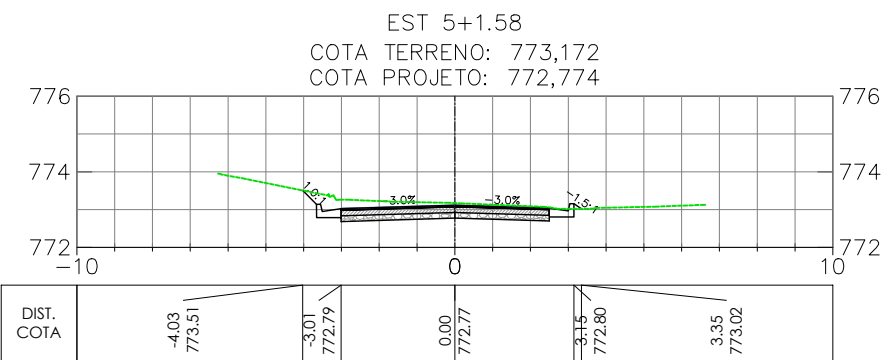
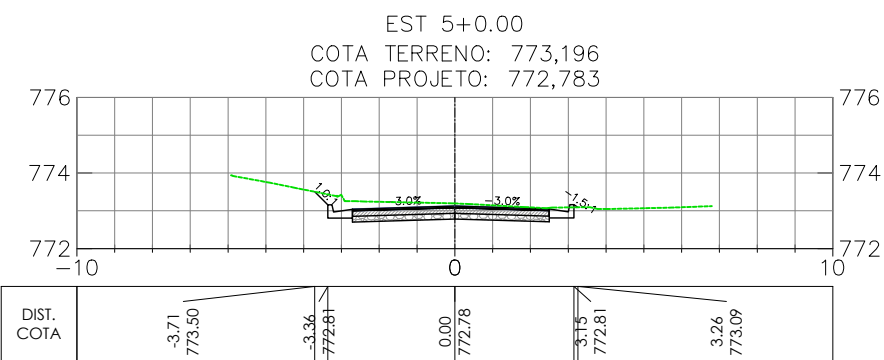
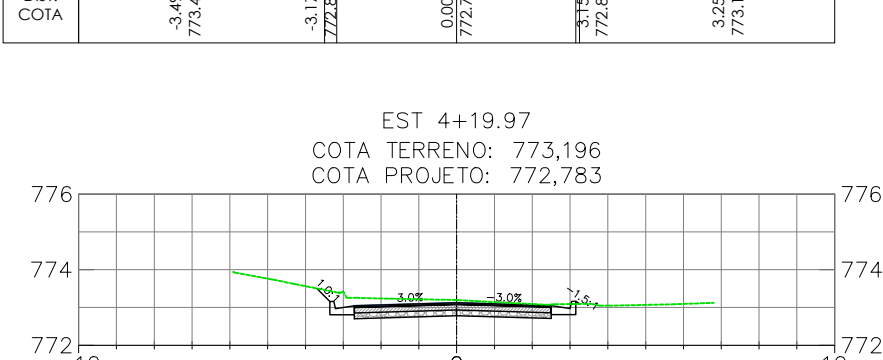
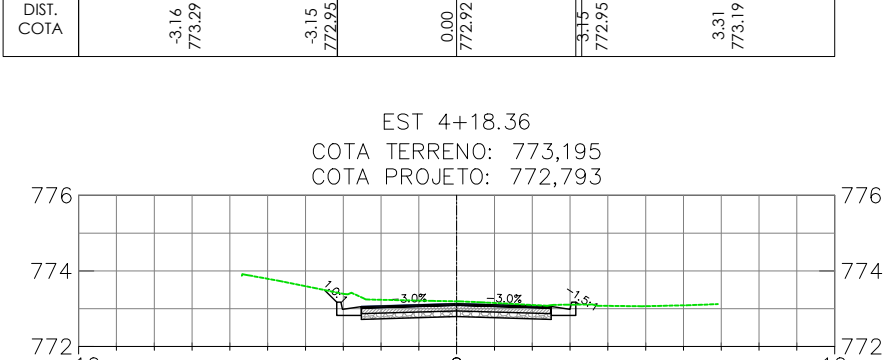
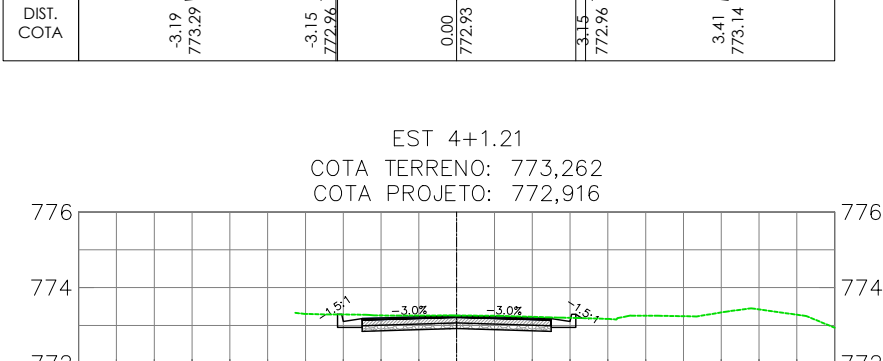
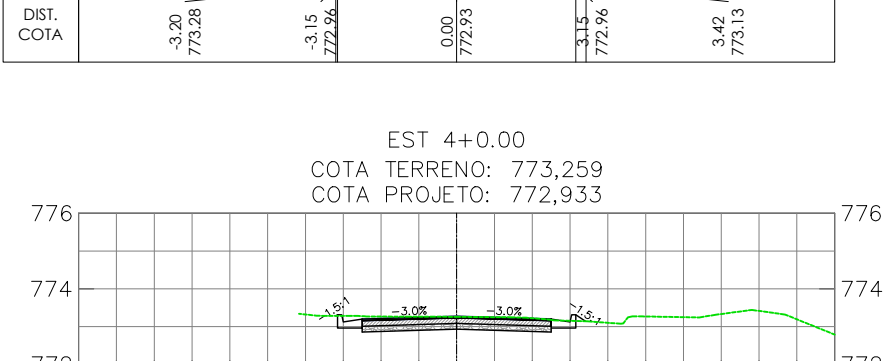
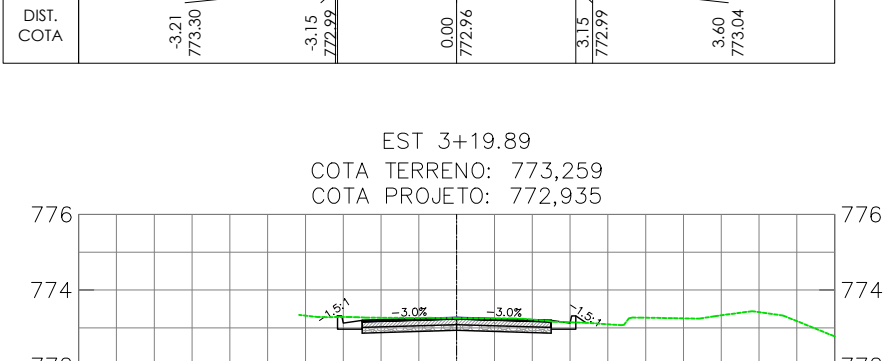
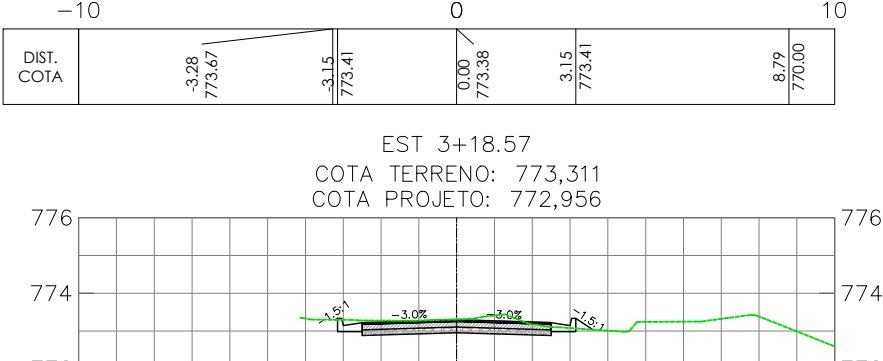
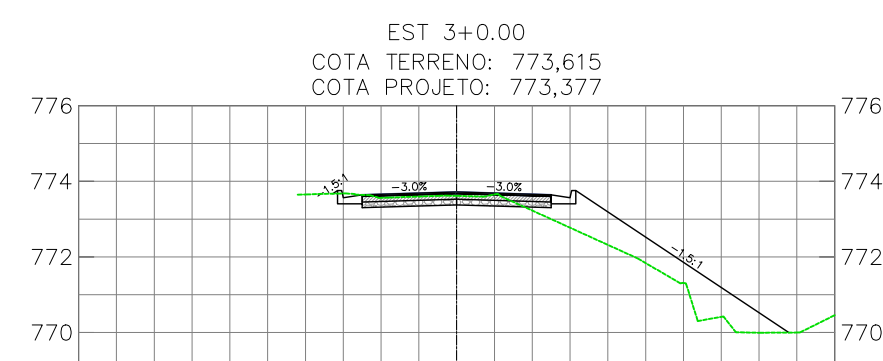
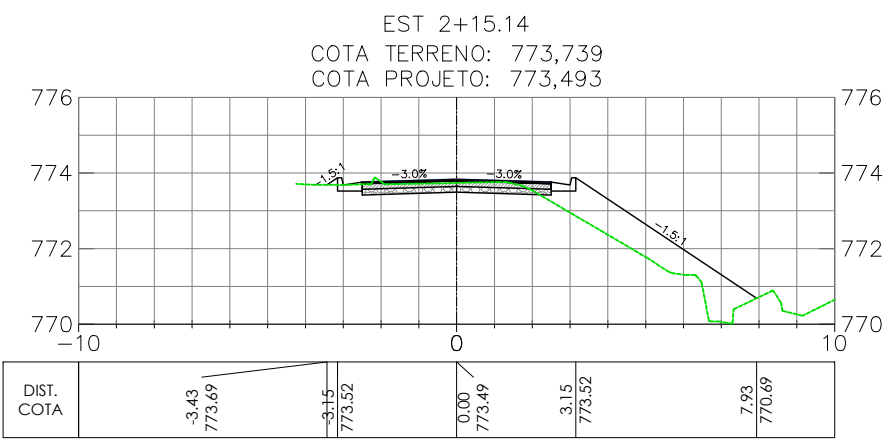
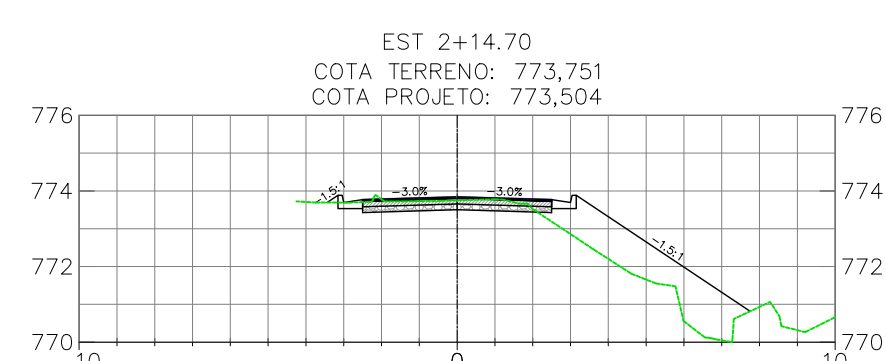
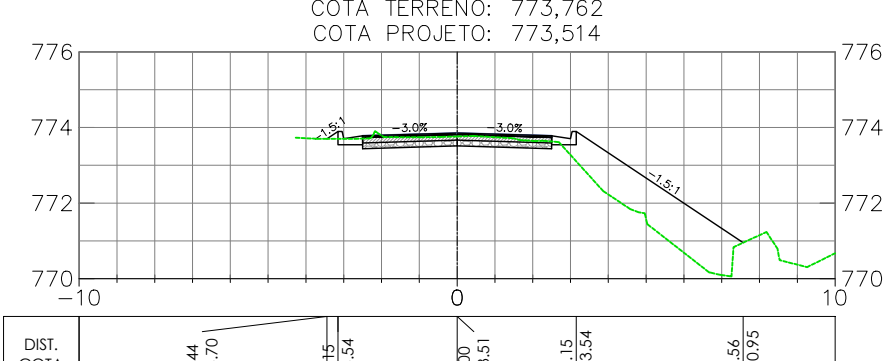
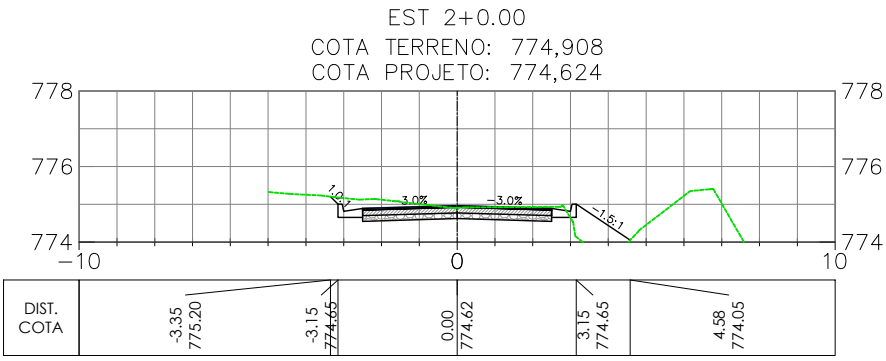
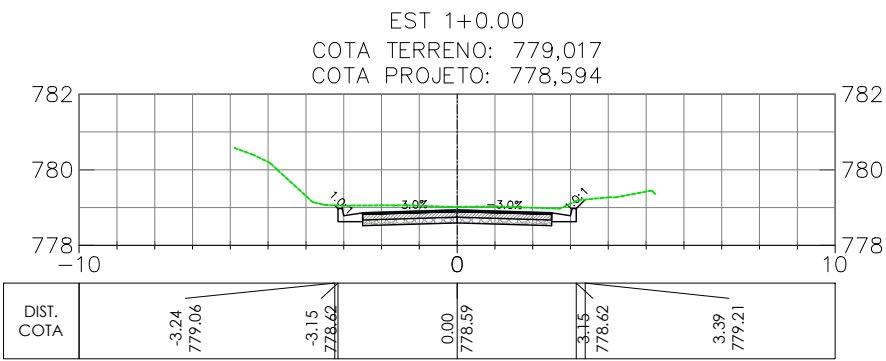
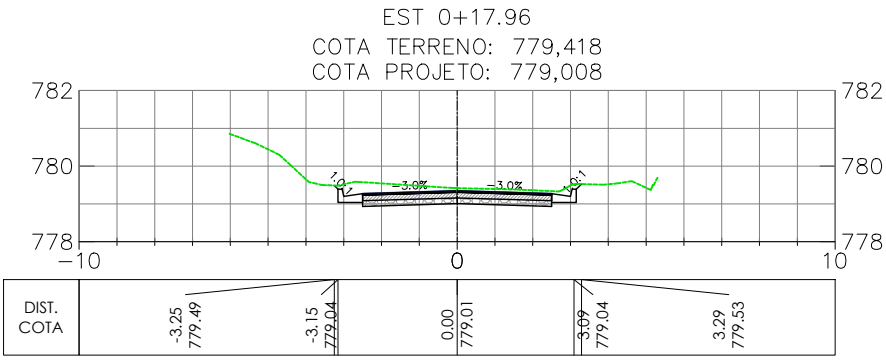
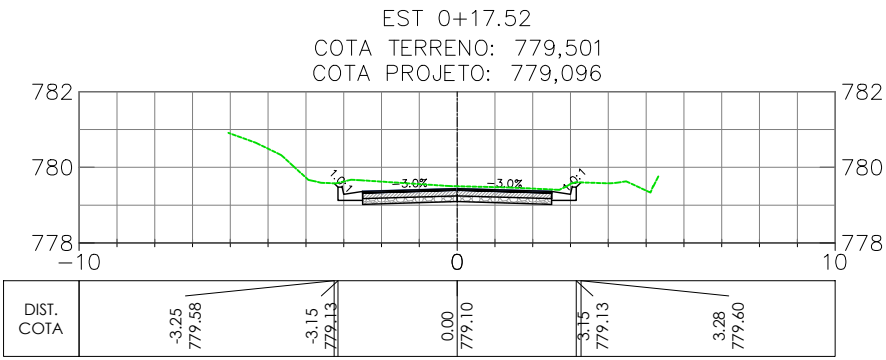
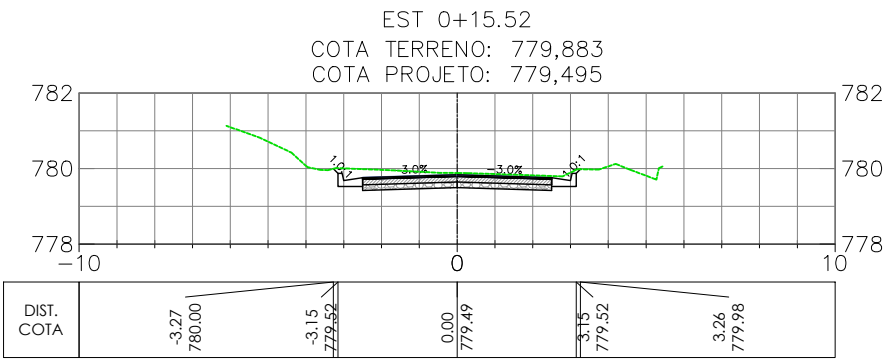
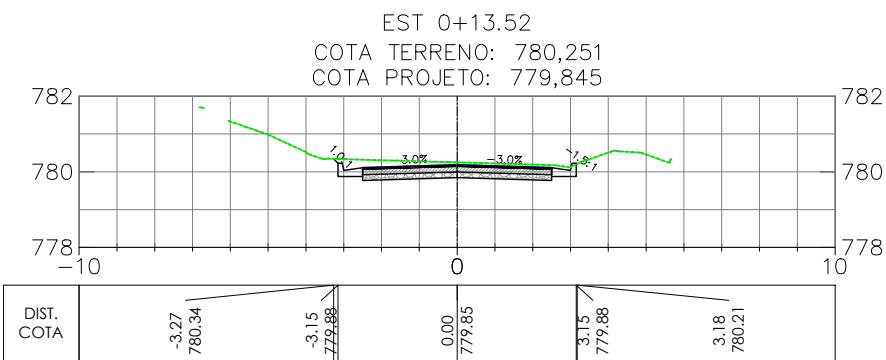


RUA PONTE NOVA

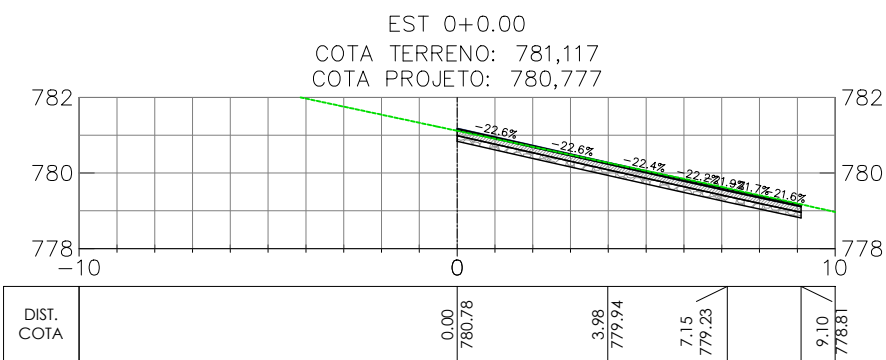

QUADRO DE VOLUME RUA PONTE NOVA						
Estaca	Área de Corte (m²)	Área de Aterro (m²)	Volume de Corte (m³)	Volume de Aterro (m³)	Volume de Corte Acumulado (m³)	Volume de Aterro Acumulado (m³)
0+0.00	3,11	0,00	0,00	0,00	0,00	0,00
0+13.52	2,43	0,00	37,43	0,00	37,43	0,00
0+15.52	2,42	0,00	4,81	0,00	42,25	0,00
0+17.52	2,63	0,00	5,01	0,00	47,26	0,00
0+17.96	2,83	0,00	1,18	0,00	48,43	0,00
1+0.00	2,84	0,00	5,79	0,00	54,22	0,00
2+0.00	2,32	11,70	51,56	10,87	105,78	10,87
2+14.27	1,31	53,49	25,86	43,21	131,64	54,09
2+14.70	1,09	57,24	0,52	2,24	132,16	56,32
2+15.14	1,26	47,62	0,51	2,12	132,68	58,44
3+0.00	1,01	50,70	5,52	22,20	138,19	80,64
3+18.57	2,05	0,65	28,36	44,28	166,55	124,92
3+19.89	2,00	0,26	2,70	0,05	169,25	124,97
4+0.00	1,86	0,24	0,22	0,00	169,46	124,97
4+1.21	2,17	0,08	2,44	0,02	171,91	124,99
4+18.36	2,63	0,03	41,13	0,09	213,04	125,08
4+19.97	2,74	0,04	4,38	0,00	217,42	125,09
5+0.00	2,75	0,04	0,09	0,00	217,51	125,09
5+1.58	2,69	0,14	4,37	0,01	221,88	125,10
5+15.91	4,92	2,99	54,53	2,09	276,41	127,19

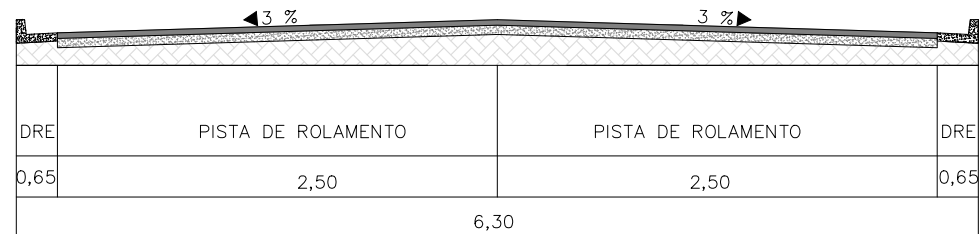

SEÇÃO TIPO - 6,30 m
PAVIMENTO CBUQ
SEM ESCALA

OBSERVAÇÕES

- OBSERVAÇÕES GERAIS:
- 1 - MEDIDAS, COORDENADAS E ELEVÇÕES EM METRO, EXCETO ONDE INDICADO
 - 2 - PODERÃO OCORRER AJUSTES EM CAMPO QUANDO A EXECUÇÃO DA OBRA POR DETERMINAÇÃO DA PREFEITURA.

LEGENDA

— EIXO PROJETADO
--- TERRENO NATURAL

REVISÃO	DESCRIÇÃO	TIPO	ELABORADO	VERIFICADO	DATA
00	EMIÇÃO INICIAL	EXE	GMT	LGR	11/08/2022

TIPOS DE EMISSÃO	ATP - ANTEPROJETO BSC - BÁSICO EXE - EXECUTIVO	APV - APROVADO PCT - P/ CONSTRUÇÃO ASB - "AS BUILT"	CNC - CANCELADO
------------------	--	---	-----------------

OBJETIVA
PROJETOS E SERVIÇOS

OBJETIVA PROJETOS E SERVIÇOS

ALAMEDA OSCAR NIEMEYER, Nº500, SALA 505 - VALE DO SERENO
NOVA LIMA-MO - CEP: 34.006-056
TEL.: (31) 3347-4405 / (31) 3347-7079 / (31) 3571-1920
EMAIL: contata@grupoprojetoservicos.com.br

PREFEITURA MUNICIPAL DE
RIBEIRÃO DAS NEVES

AVENIDA ARI TEIXEIRA DA COSTA, Nº1100
SAVASSI - RIBEIRÃO DAS NEVES - MG - CEP: 33880-630
TEL.: (31) 3627-7000

PROJETO DE INFRAESTRUTURA
RUA PONTE NOVA, RIBEIRÃO DAS NEVES - MG

PROJETO DE TERRAPLENAGEM

AUTORIA DO PROJETO: JULIANA GONÇALVES OLIVEIRA
CRA MG - 239787/D

CONTRATANTE DO PROJETO: RESPONSÁVEL DA CONTRATANTE

DATA: AGOSTO/2022
ESCALA: 1:200
CÓDIGO: PRJ-TER

TÍTULO DOS DESENHOS: SEÇÕES TRANSVERSAIS
QUADRO DE VOLUME
SEÇÃO TIPO

TÍTULO DOS DESENHOS: PRJ-EXE-TER-PMRN-RPN-0101-REV00

PRANCHAS: 01/01