


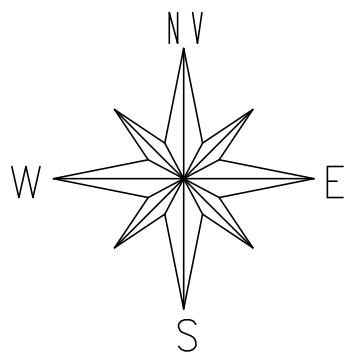

COORDENADAS UTM
DATUM SIRGAS 2000
FUSO 23, MC-45°

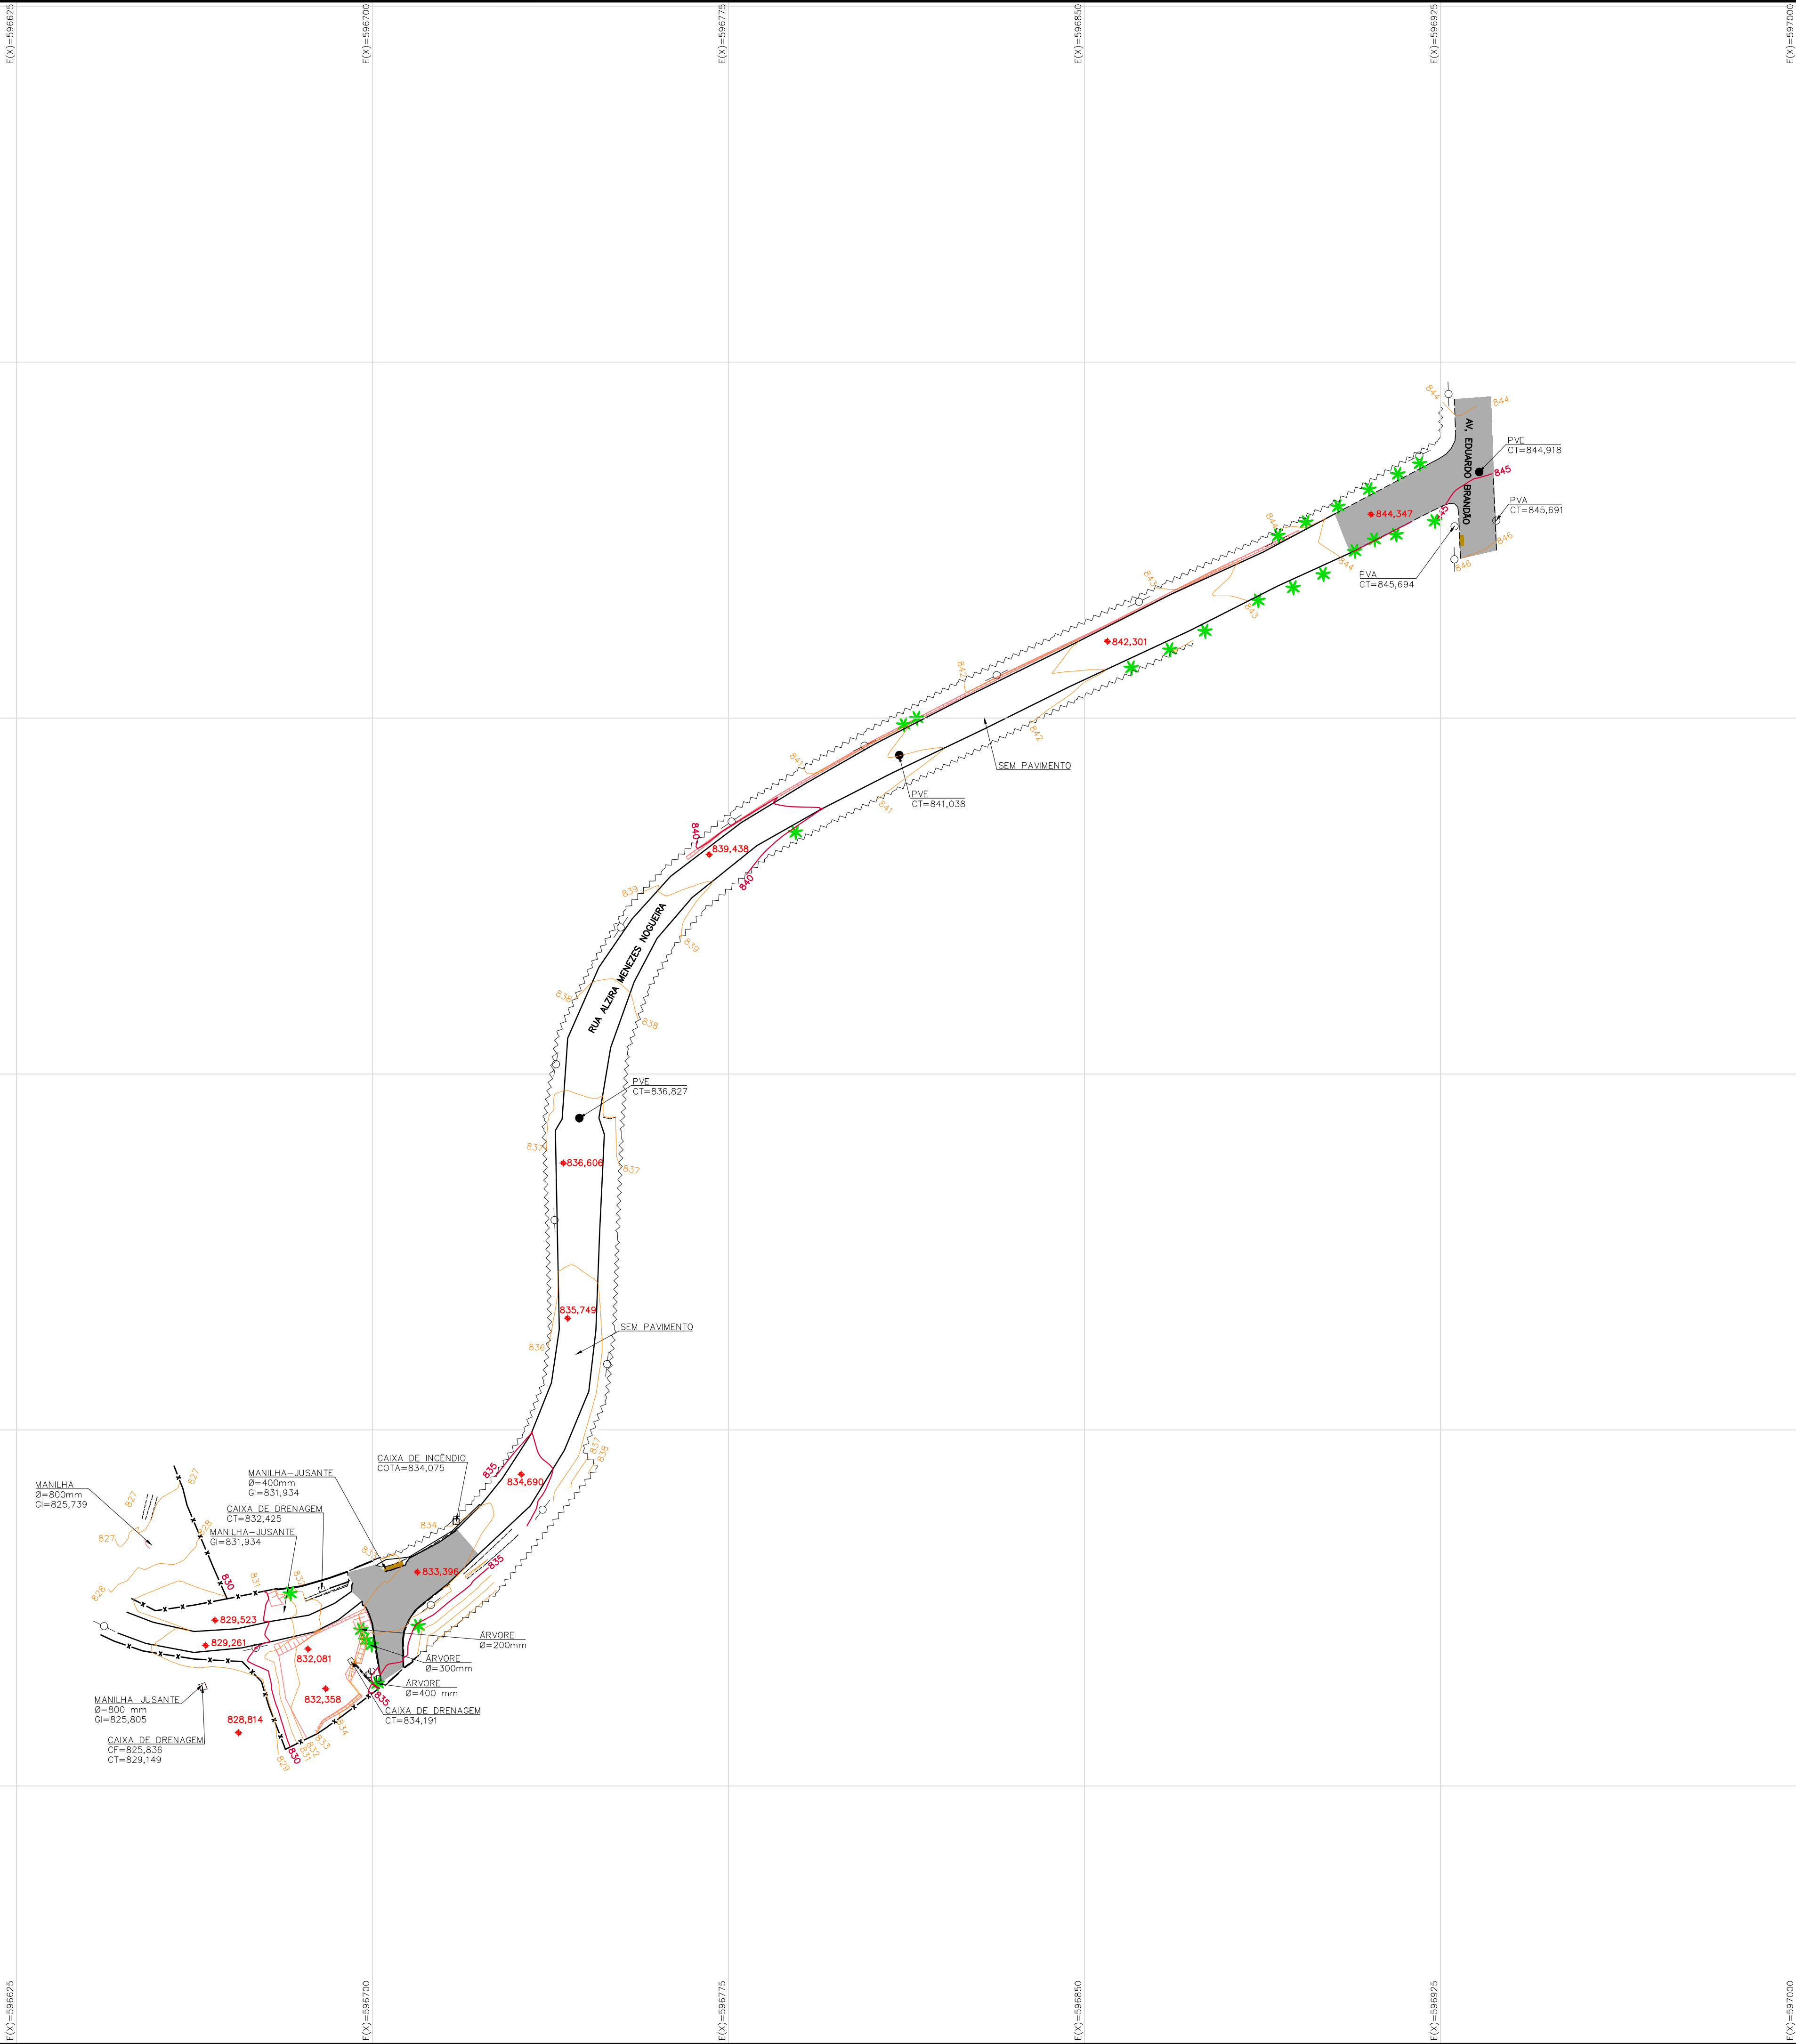


IMAGEM DE REFERÊNCIA



CONVENÇÕES

	BLS - BOCA DE LOBO SIMPLES		TALUDE DE CORTE/ATERRO
	BLD - BOCA DE LOBO DUPLA		MEIO FIO EXISTENTE
	BORDO ESTRADA		CURVAS DE NÍVEL
	CERCA DIVISA		PAV.: ASFALTO
	TESTADA		ÁRVORE
	NÍVEL		POSTE
	PVA		TELA
	PVE		PASSEIO
	MURO		PORTÃO
	CERCA DIVISA		LIXEIRA
	CANALETA		CAIXAS
	MURETA		

OBSERVAÇÕES

- OBSERVAÇÕES GERAIS:
- LEVANTAMENTO TOPOGRÁFICO PLANALTIMÉTRICO DE CAMPO COM CURVAS DE NÍVEL 1/1 METRO;
 - COORDENADAS TOPOGRÁFICAS GEOREFERENCIADAS DATUM SIRGAS2000, FUSO 23, MC-45°;

Quadro de Resumo Levantamento	
Quantitativo	m²
Área do levantamento	7.474,528

REVISÃO	DESCRIÇÃO	TIPO	ELABORADO	VERIFICADO	DATA
00	EMIÇÃO INICIAL	PRI	ISADORA	BARBARA	19/07/2022
00	REVISÃO CONFORME ANÁLISE	PRI	FRANCIELLE	BARBARA	08/08/2022

TIPOS DE EMISSÃO	ATP - ANTEPROJETO BSC - BÁSICO EXE - EXECUTIVO	APV - APROVADO PCT - P/ CONSTRUÇÃO ASB - "AS BUILT"	CNC - CANCELADO
------------------	--	---	-----------------

OBJETIVA
PROJETOS E SERVIÇOS

OBJETIVA PROJETOS E SERVIÇOS

ALAMEDA OSCAR NIEMAYER, Nº500, SALA 505 - VALE DO SERENO
NOVA LIMA-MG - CEP: 34.006-056
TEL: (31) 3347-4405 / (31) 3347-7079 / (31) 3571-1920
EMAIL: contato@grupoprojetosengenharia.com.br

PREFEITURA MUNICIPAL DE RIBEIRÃO DAS NEVES

SAVASSI - RIBEIRÃO DAS NEVES - MG - CEP: 33880-630
TEL: (31) 3627-7000

REALIZAÇÃO:

AVENIDA ARI TEIXEIRA DA COSTA, Nº1100
SAVASSI - RIBEIRÃO DAS NEVES - MG - CEP: 33880-630
TEL: (31) 3627-7000

LEVANTAMENTO TOPOGRÁFICO - RUA ALZIRA MENEZES NOGUEIRA

DISTRITO INDUSTRIAL JOÃO DE ALMEIDA, RIBEIRÃO DAS NEVES - MG, CEP: 33880-300

PROJETO DE TOPOGRAFIA

AUTORIA DO PROJETO:	CONTRATANTE DO PROJETO:
 JULIANA GONÇALVES OLIVEIRA CREA MG - 239781/D	 RESPONSÁVEL DA CONTRATANTE

DATA: AGOSTO/2022	ESCALA: 1:750	CÓDIGO: PRJ-TOP
----------------------	------------------	--------------------

TÍTULO DOS DESENHOS: LEVANTAMENTO PLANALTIMÉTRICO	PRINCHA: 01/01
--	-------------------

DIREITOS AUTORAIS RESERVADOS: PROIBIDO REPRODUÇÃO, DIVULGAÇÃO OU ALTERAÇÃO SEM ORDEM EXPRESSA DO AUTOR.

TÍTULO DOS DESENHOS:
PRJ-TOP-RON-0101-RUAALMARNEZ-REV00