
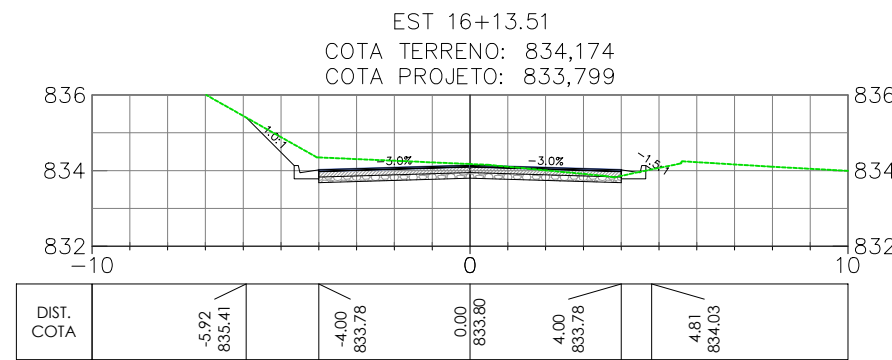
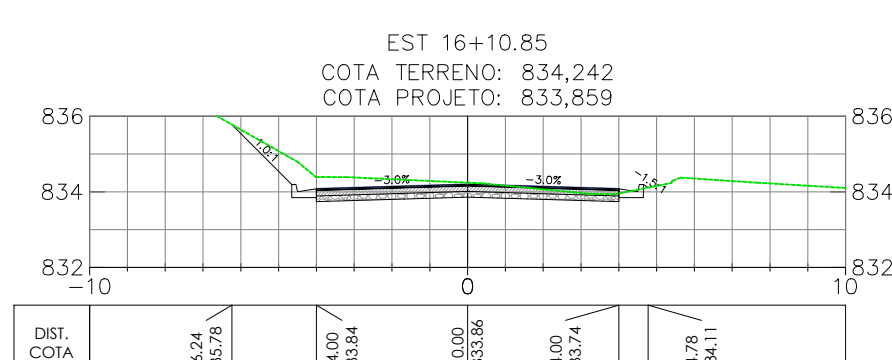
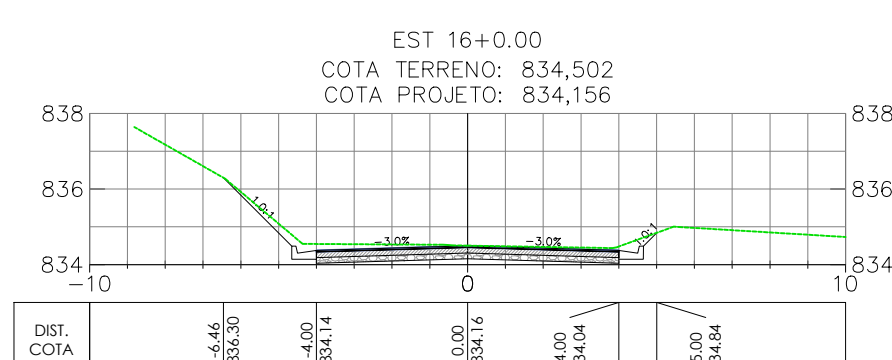
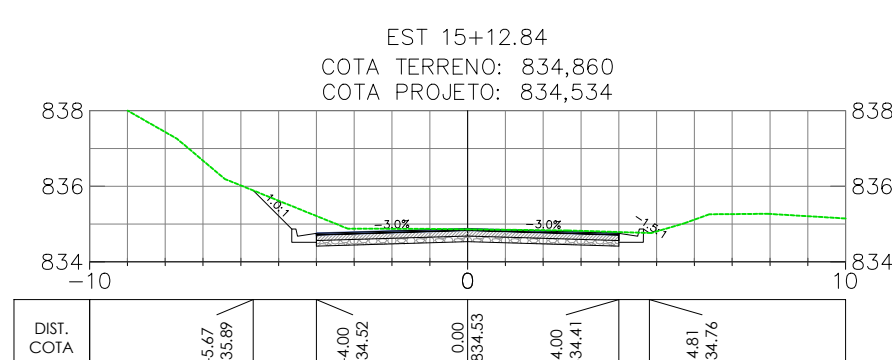
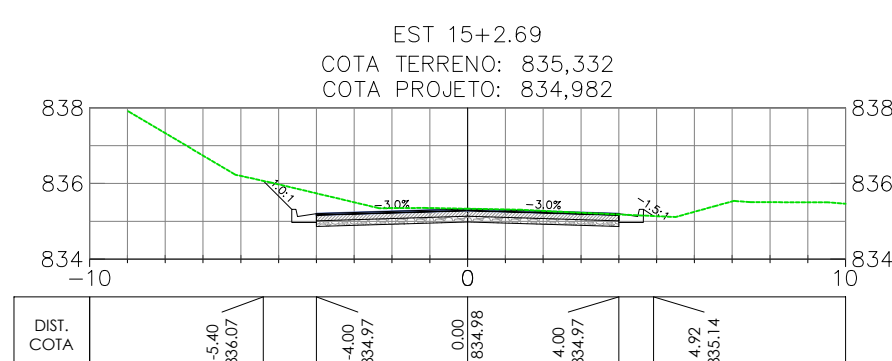
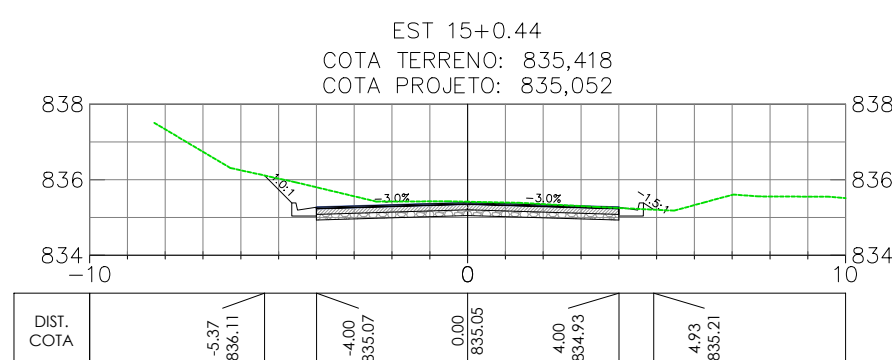
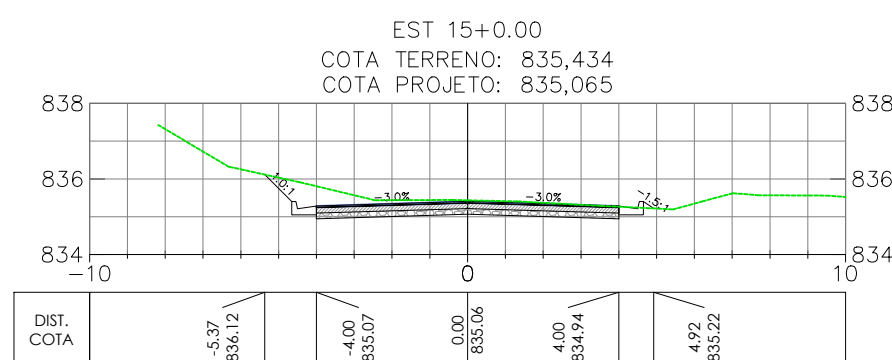
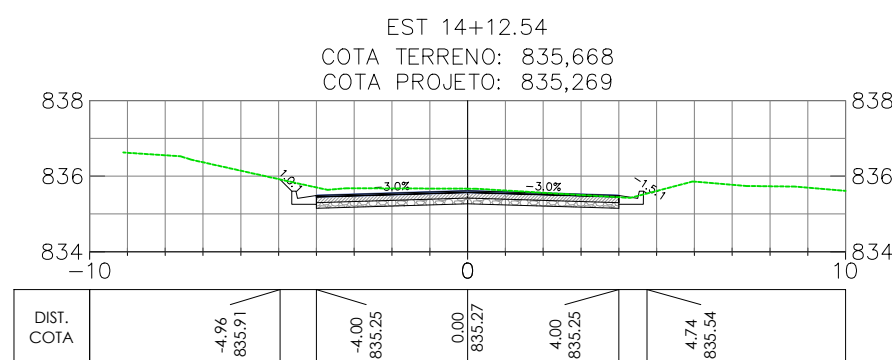
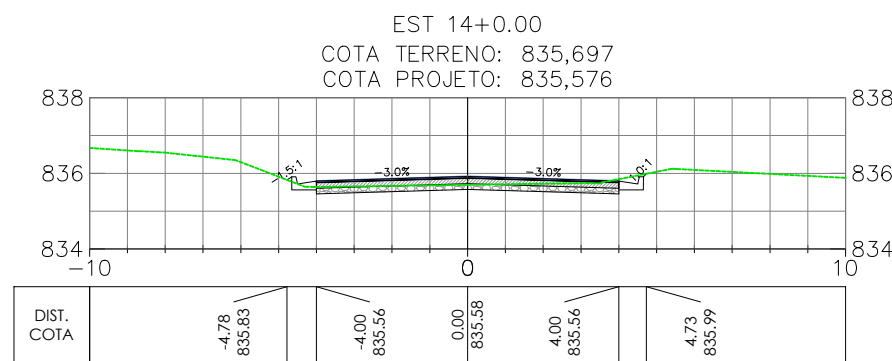
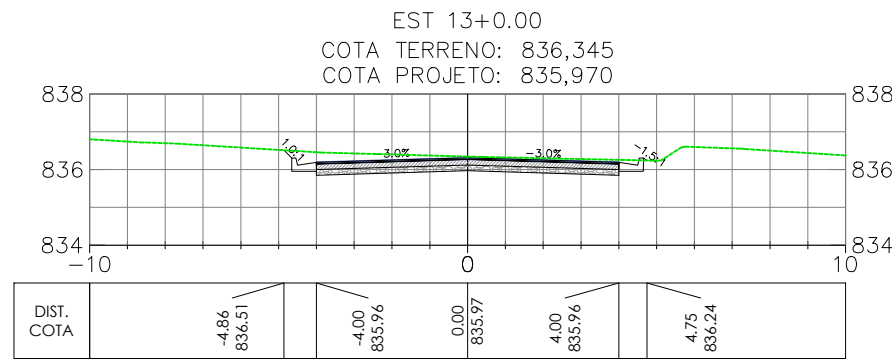
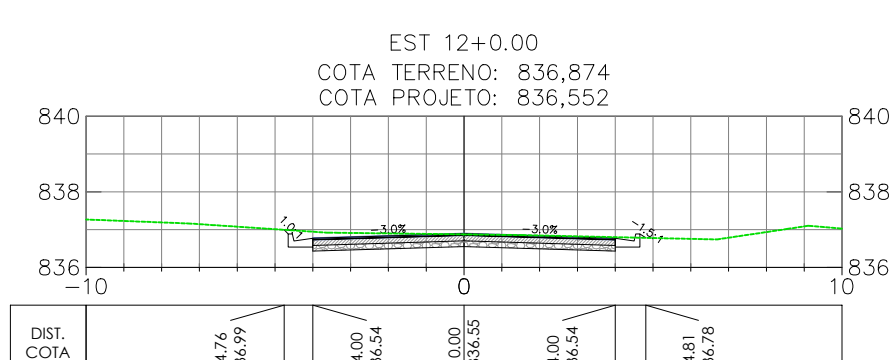
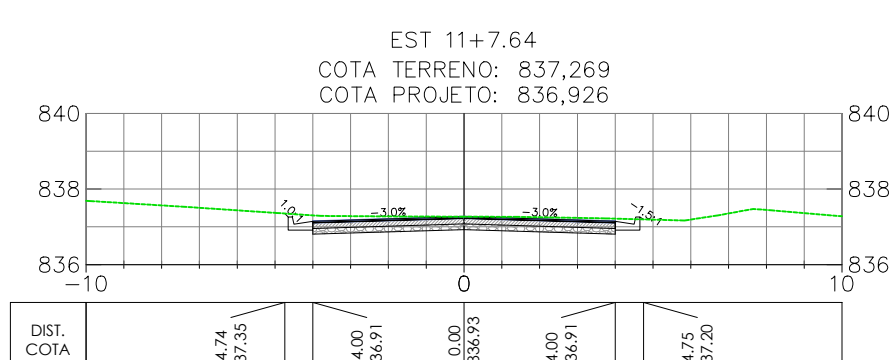
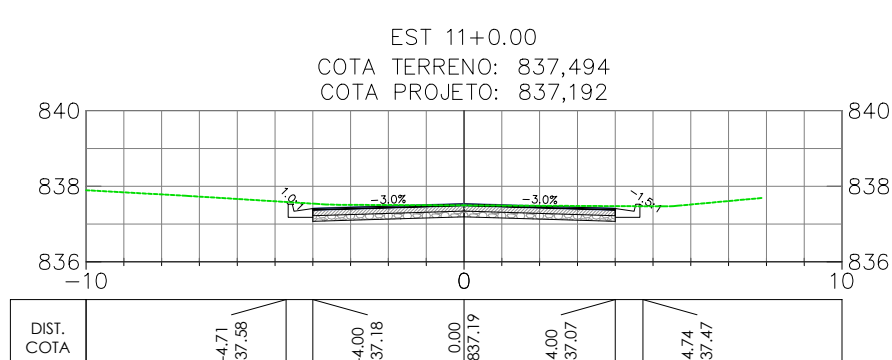
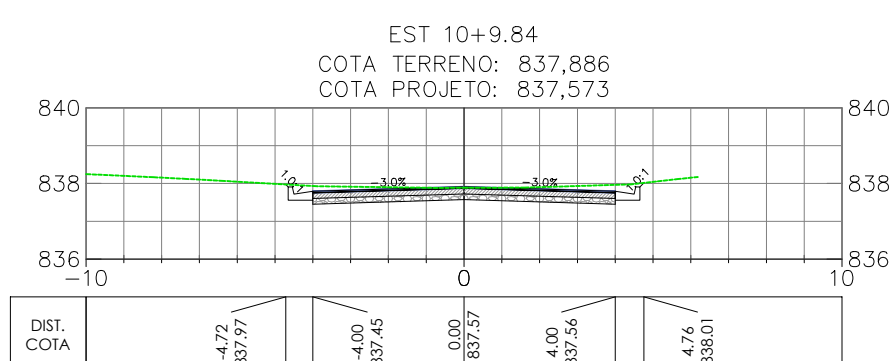
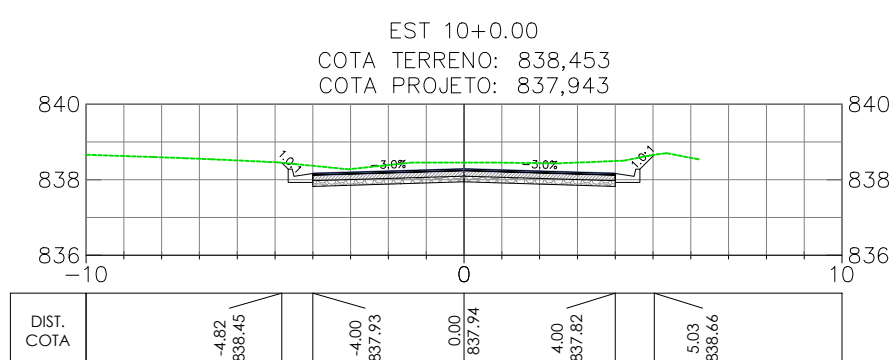
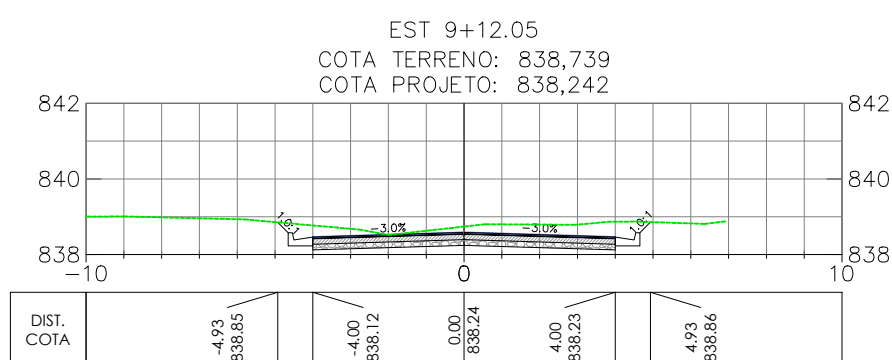
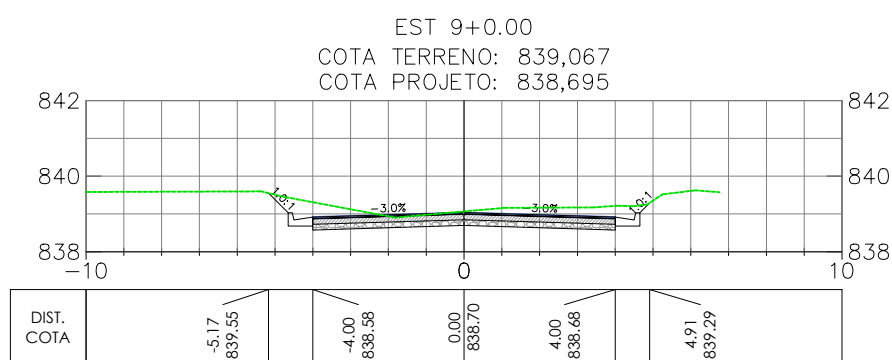
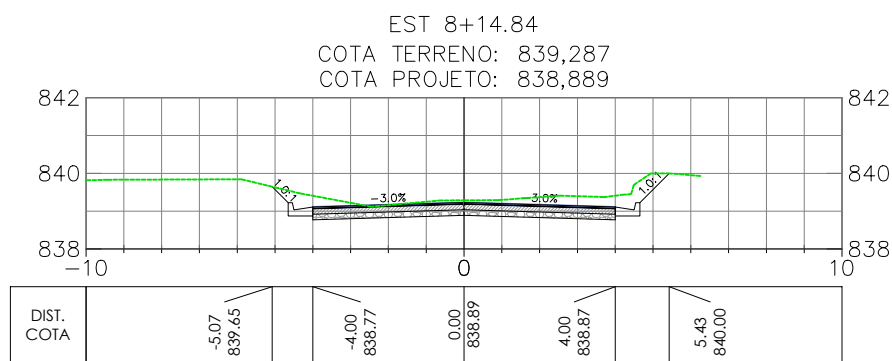
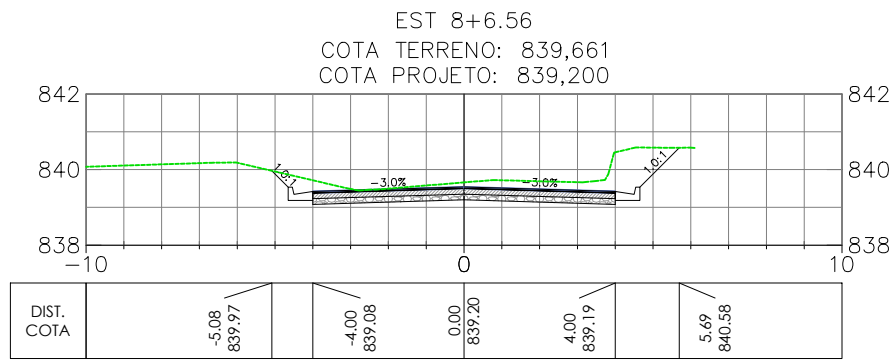
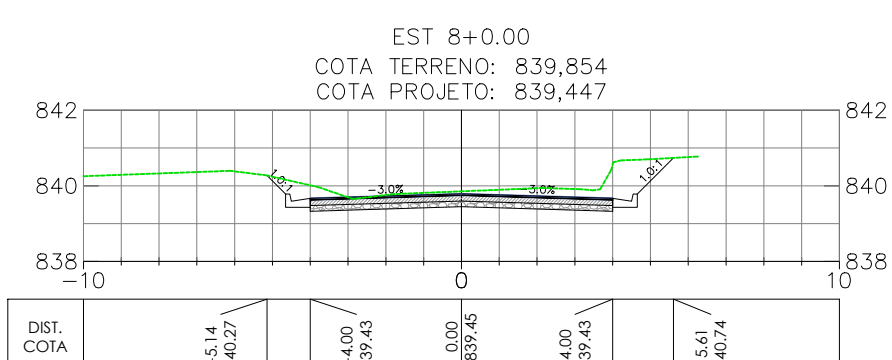
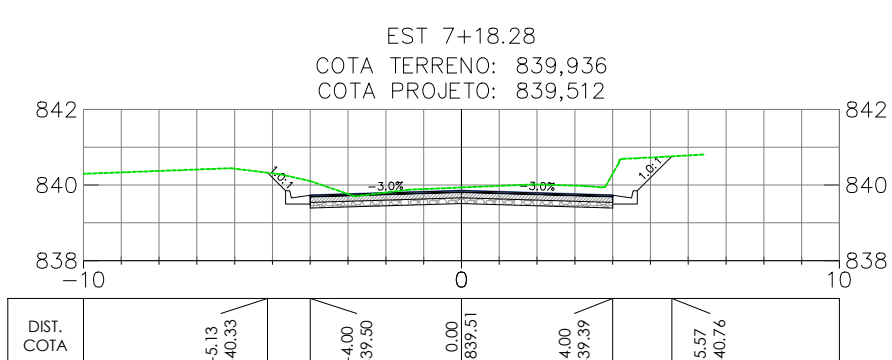
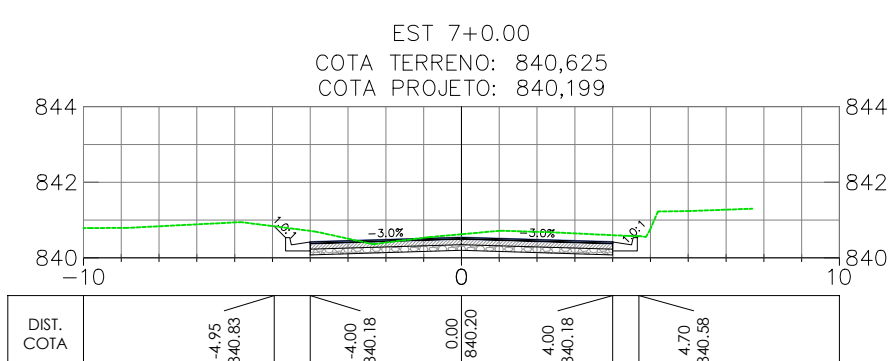
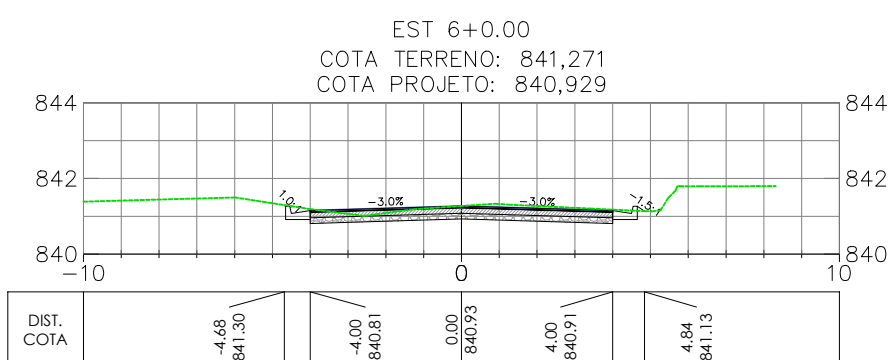
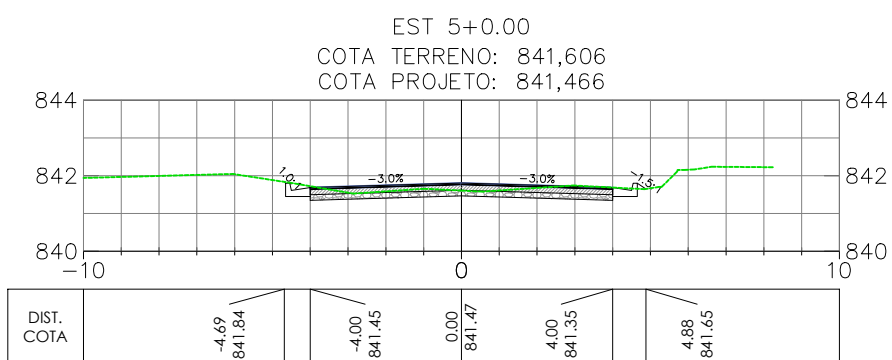
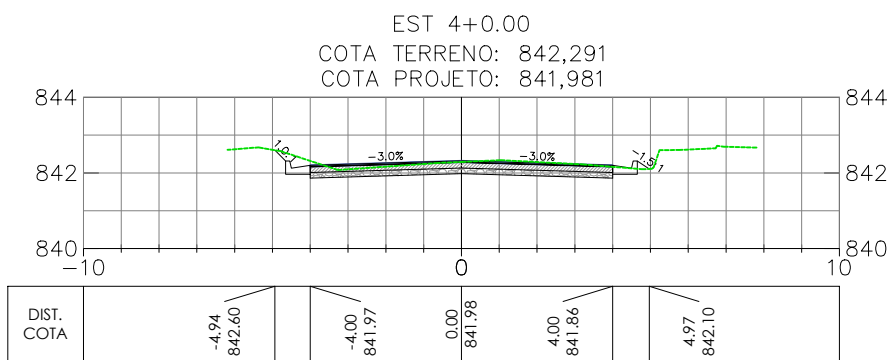
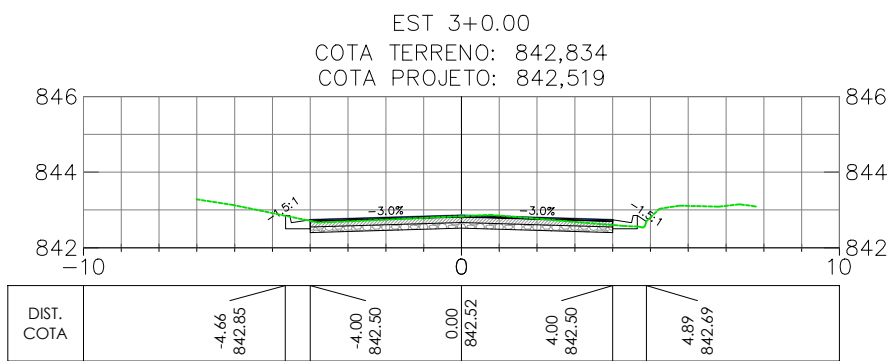



RUA ALZIRA MENEZES NOGUEIRA

ESTACA 0+0,00 A ESTACA 2+0,00
PAVIMENTO EXISTENTE

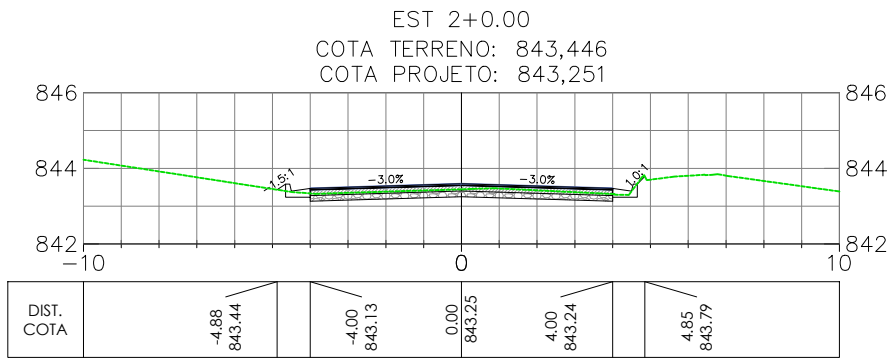

ESTACA 16+16,17 A ESTACA 18+0,16
RECAPEAMENTO

QUADRO DE VOLUME RUA ALZIRA MENEZES NOGUEIRA						
Estaca	Área de Corte (m²)	Área de Aterro (m²)	Volume de Corte (m³)	Volume de Aterro (m³)	Volume de Corte Acumulado (m³)	Volume de Aterro Acumulado (m³)
0+0.00	0,00	0,00	0,00	0,00	0,00	0,00
1+0.00	0,00	0,00	0,00	0,00	0,00	0,00
2+0.00	1,65	0,23	16,48	0,21	16,48	0,21
3+0.00	2,15	0,55	37,97	0,72	54,45	0,93
4+0.00	2,75	0,37	49,01	0,85	103,46	1,78
5+0.00	2,03	0,19	47,81	0,52	151,27	2,30
6+0.00	2,85	0,12	48,84	0,29	200,11	2,59
7+0.00	3,89	0,00	67,46	0,12	267,57	2,71
7+18.28	5,29	0,00	83,96	0,00	351,53	2,71
8+0.00	5,15	0,00	9,13	0,00	360,66	2,71
8+6.56	5,70	0,00	36,23	0,00	396,89	2,71
8+14.84	4,71	0,00	43,62	0,00	440,51	2,71
9+0.00	4,50	0,00	23,76	0,00	464,27	2,71
9+12.05	5,02	0,00	57,36	0,00	521,63	2,71
10+0.00	4,88	0,00	39,63	0,00	561,26	2,71
10+9.84	3,51	0,00	41,48	0,00	602,73	2,71
11+0.00	3,17	0,02	33,91	0,01	636,64	2,72
11+7.64	3,23	0,03	24,40	0,02	661,04	2,74
12+0.00	3,06	0,09	38,87	0,07	699,91	2,81
13+0.00	3,66	0,03	67,19	0,11	767,10	2,92
14+0.00	1,35	0,09	50,11	0,11	817,21	3,04
14+12.54	3,34	0,04	29,45	0,08	846,67	3,12
15+0.00	4,09	0,24	28,50	0,08	875,16	3,20
15+0.44	4,08	0,24	1,78	0,01	876,95	3,21
15+2.69	3,89	0,24	9,29	0,04	886,24	3,25
15+12.84	4,01	0,09	41,51	0,13	927,75	3,38
16+0.00	3,98	0,00	28,61	0,03	956,36	3,41
16+10.85	4,22	0,07	44,46	0,04	1000,82	3,45
16+13.51	3,66	0,11	11,03	0,02	1011,85	3,46
16+16.17	0,00	0,00	5,14	0,01	1016,99	3,48
17+0.00	0,00	0,00	0,00	0,00	1016,99	3,48
18+0.00	0,00	0,00	0,00	0,00	1016,99	3,48
18+0.16	0,00	0,00	0,00	0,00	1016,99	3,48

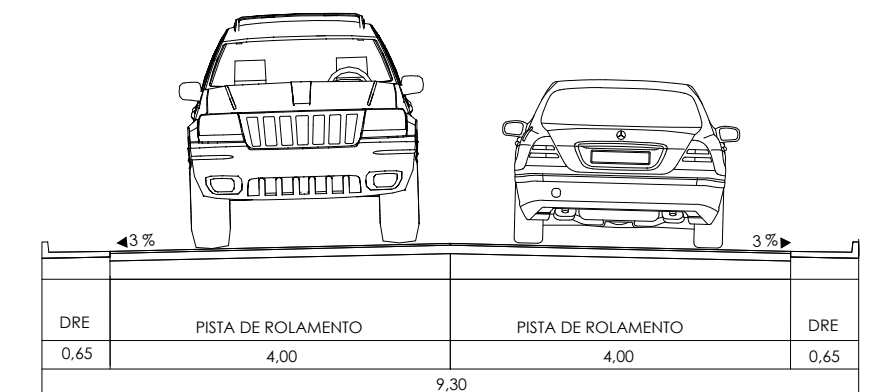

SEÇÃO TIPO - CAIMENTO DUPLO - 9,30 m
SEM ESCALA

OBSERVAÇÕES

- OBSERVAÇÕES GERAIS:
- 1 - MEDIDAS, COORDENADAS E ELEVÇÕES EM METRO, EXCETO ONDE INDICADO
 - 2 - PODERÃO OCORRER AJUSTES EM CAMPO QUANDO A EXECUÇÃO DA OBRA POR DETERMINAÇÃO DA PREFEITURA.

LEGENDA

- EIXO PROJETADO
--- TERRENO NATURAL

REVISÃO	DESCRIÇÃO	TIPO	ELABORADO	VERIFICADO	DATA
00	EMIÇÃO INICIAL	EXE	GAF	LGR	15/08/2022

TIPOS DE EMISSÃO	ATP - ANTEPROJETO BSC - BÁSICO EXE - EXECUTIVO	APV - APROVADO PCT - P/ CONSTRUÇÃO ASB - "AS BUILT"	CNC - CANCELADO
------------------	--	---	-----------------

OBJETIVA PROJETOS E SERVIÇOS

ELABORAÇÃO:
ALAMEDA OSCAR NIEMAYER, Nº500, SALA 505 - VALE DO SERENO
NOVA LIMA-MG - CEP: 34.008-056
TEL.: (31) 3347-4405 / (31) 3347-7079 / (31) 3571-1920
EMAIL: contata@grupoprojetos.com.br

PREFEITURA MUNICIPAL DE RIBEIRÃO DAS NEVES

REALIZAÇÃO:
AVENIDA ARI TEIXEIRA DA COSTA, Nº1100
SAVASSI - RIBEIRÃO DAS NEVES - MG - CEP: 33880-630
TEL.: (31) 3627-7000

PROJETO DE INFRAESTRUTURA

RUA ALZIRA MENEZES NOGUEIRA, RIBEIRÃO DAS NEVES - MG

PROJETO DE TERRAPLENAGEM

AUTORIA DO PROJETO:	CONTRATANTE DO PROJETO:
JULIANA GONÇALVES OLIVEIRA CREA MG - 239787/D	RESPONSÁVEL DA CONTRATANTE

DATA: AGOSTO/2022	ESCALA: 1:200	CÓDIGO: PRJ-TER
----------------------	------------------	--------------------

TÍTULO DOS DESENHOS: SEÇÕES TRANSVERSAIS EST. 2+0,00 A EST. 16+13,51 QUADRO DE VOLUME SEÇÃO TIPO	PRANCHAS: 01/01
---	--------------------

DIREITOS AUTORAIS RESERVADOS: PROIBIDO REPRODUÇÃO, DIVULGAÇÃO OU ALTERAÇÃO SEM ORDEM EXPRESSA DO AUTOR.