

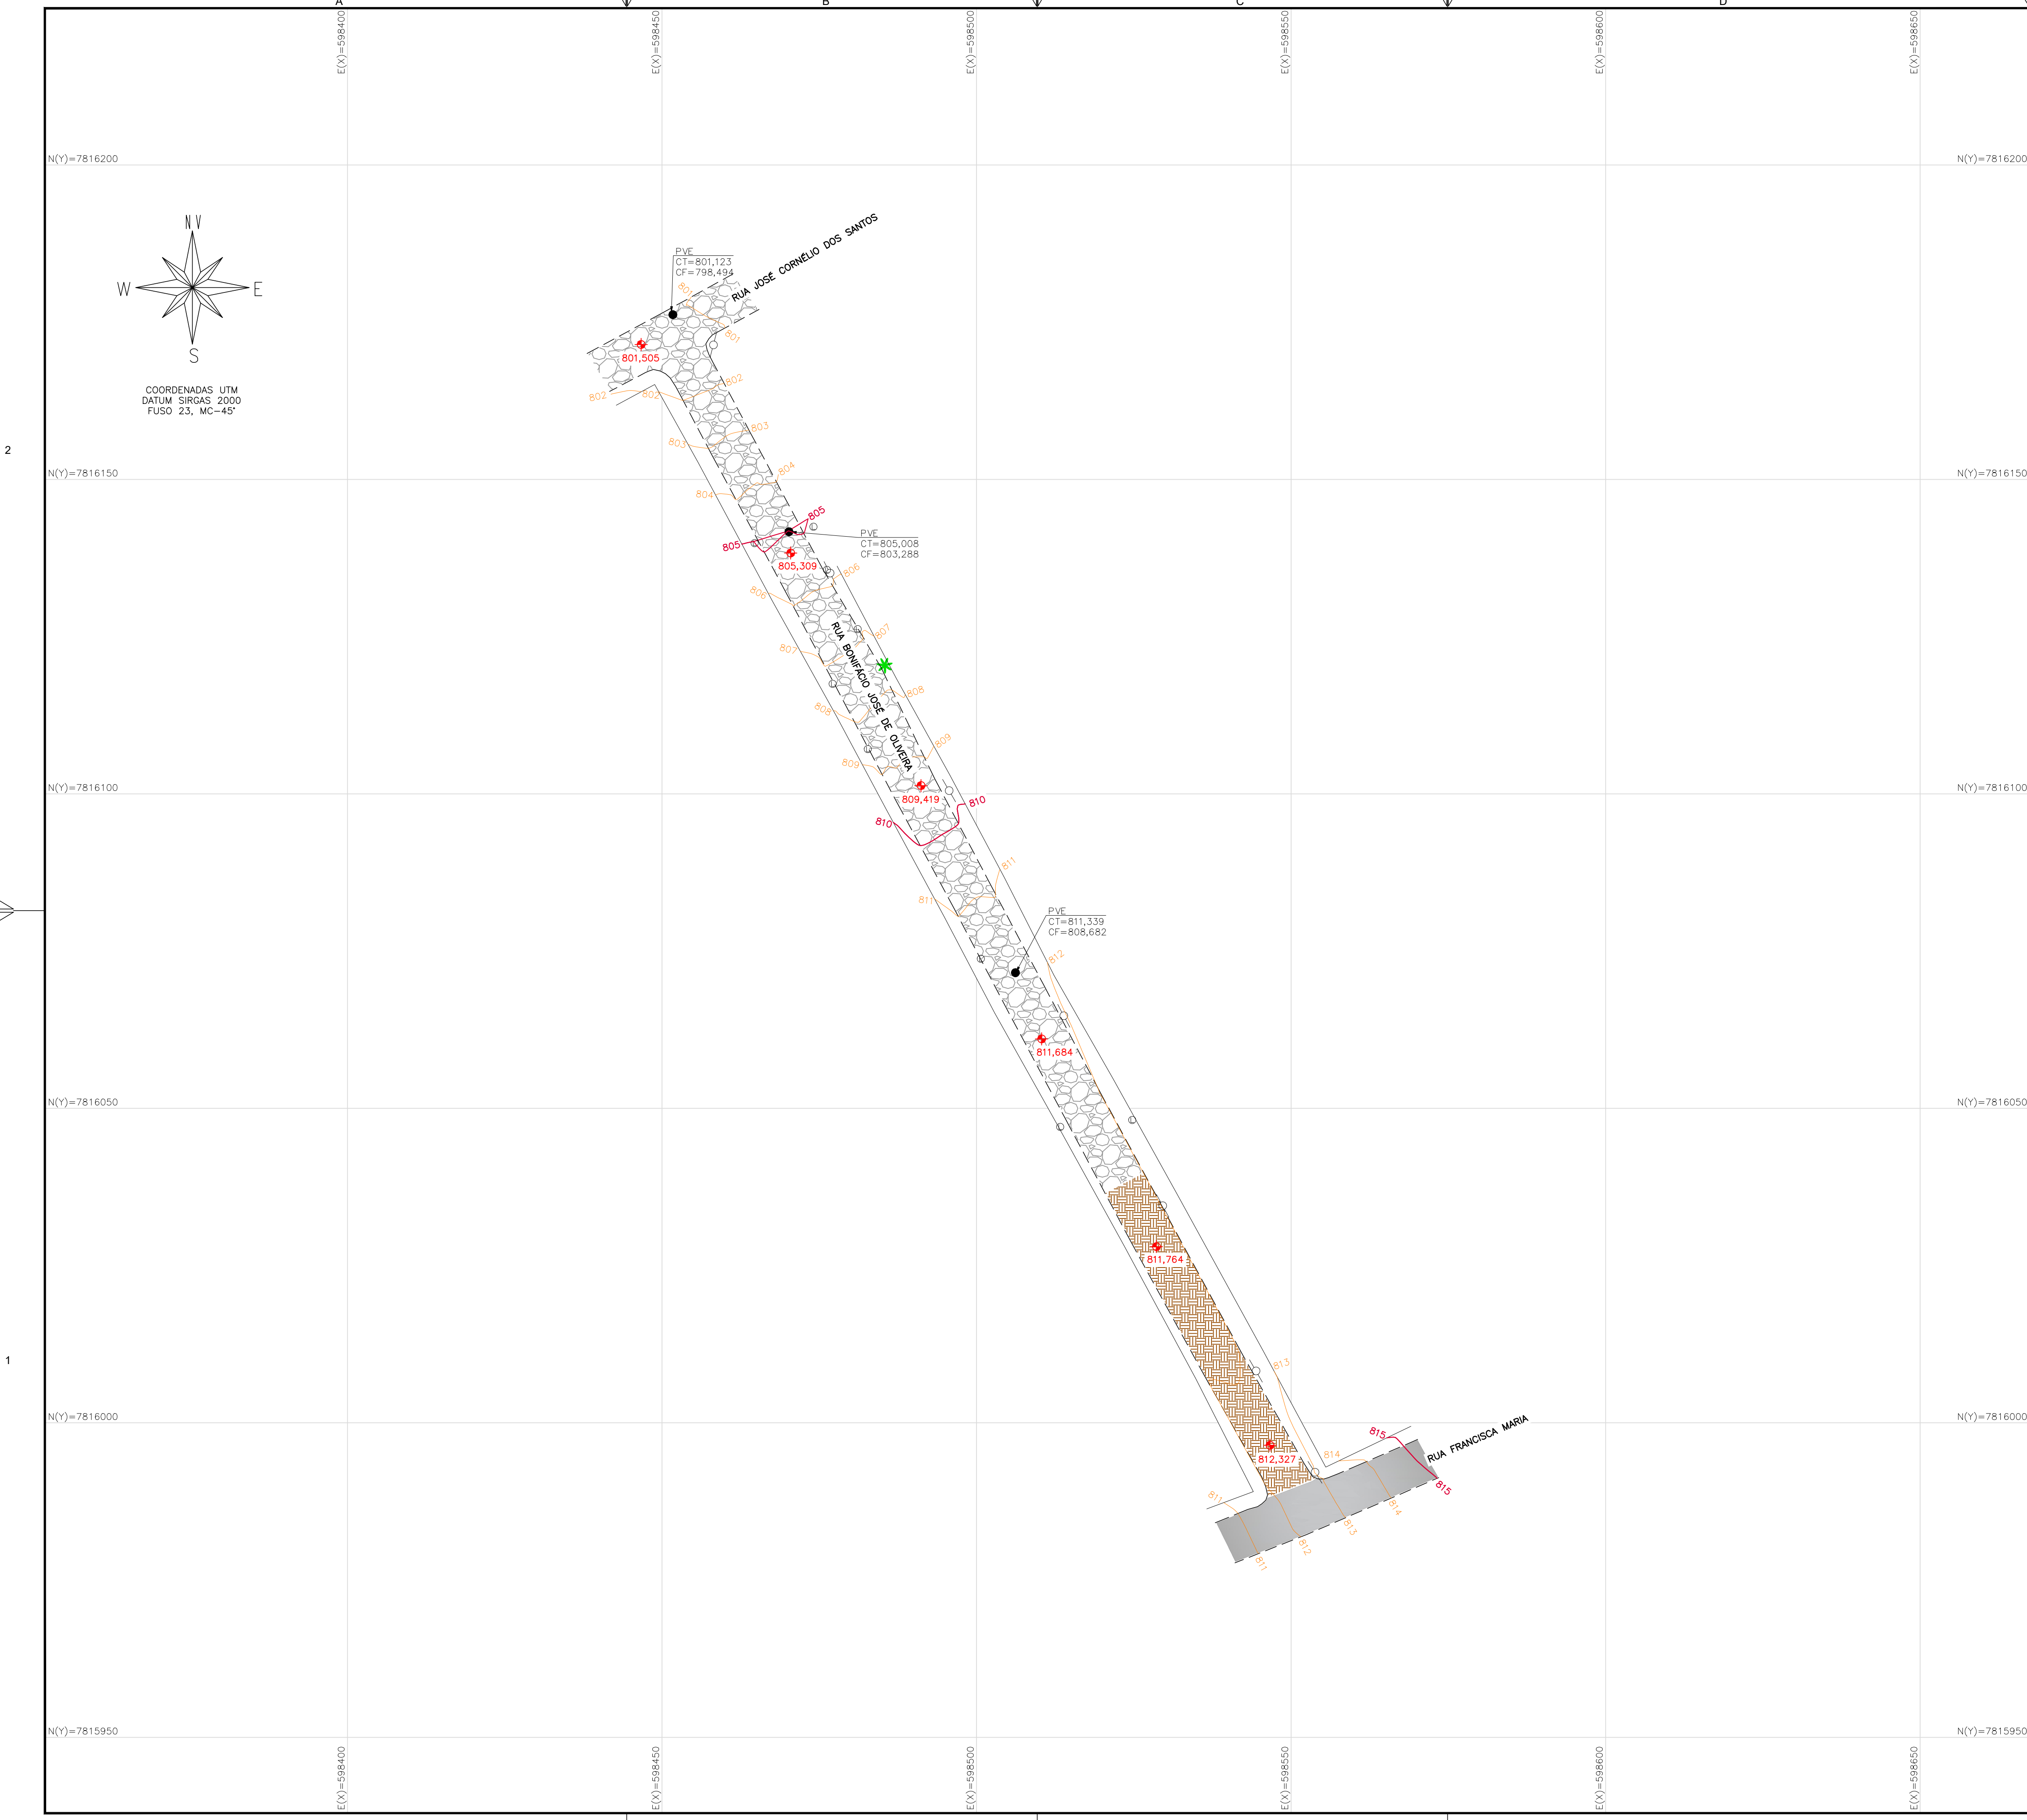


IMAGEM DE REFERÊNCIA

CONVENÇÕES

-----	MEIO FIO EXISTENTE		CURVAS DE NÍVEL
-----	TESTADA		PAV.: POLIÉDRICO
○	POSTE		SEM PAVIMENTO
⊙	LIXEIRA		PAV.: ASFALTO
●	PVE		ÁRVORE
✚	NÍVEL		

OBSERVAÇÕES

OBSERVAÇÕES GERAIS:

1 - LEVANTAMENTO TOPOGRÁFICO PLANIALTIMÉTRICO DE CAMPO COM CURVAS DE NÍVEL 1/1 METRO;

2 - COORDENADAS TOPOGRÁFICAS GEOREFENCIADAS DATUM SIRGAS2000, FUSO 23, MC-45°.

Quadro de Resumo Levantamento	
Quantitativo	m²
Área do levantamento	2.804,27

REVISÃO	DESCRIÇÃO	TIPO	ELABORADO	VERIFICADO	DATA
00	EMIÇÃO INICIAL	PRI	TABATA	NOBIA	08/08/2022

TIPOS DE EMISSÃO	ATP - ANTEPROJETO BSC - BÁSICO EXE - EXECUTIVO	APV - APROVADO PCT - P/ CONSTRUÇÃO ASB - "AS BUILT"	CNC - CANCELADO
------------------	--	---	-----------------

OBJETIVA
PROJETOS E SERVIÇOS

OBJETIVA PROJETOS E SERVIÇOS
ALAMEDA OSCAR NIEMAYER, Nº500, SALA 505 - VALE DO SERENO
NOVA LIMA-MG - CEP.: 34.006-056
TEL.: (31) 3347-4405 / (31) 3347-7079 / (31) 3571-1920
EMAIL: contato@grupoprojetosengenharia.com.br

PREFEITURA MUNICIPAL DE RIBEIRÃO DAS NEVES
AVENIDA ARI TEIXEIRA DA COSTA, Nº1100
SAVASSI - RIBEIRÃO DAS NEVES- MG - CEP.: 33880-630
TEL.: (31) 3627-7000

REALIZAÇÃO:

LEVANTAMENTO TOPOGRÁFICO - RUA BONIFÁCIO JOSÉ DE OLIVEIRA

RUA BONIFÁCIO JOSÉ DE OLIVEIRA- SANTINHO - RIBEIRÃO DAS NEVES - MG, 33855-740

PROJETO DE TOPOGRAFIA

AUTORIA DO PROJETO:

JULIANA GONÇALVES OLIVEIRA
CREA MG - 239781/D

CONTRATANTE DO PROJETO:

RESPONSÁVEL DA CONTRATANTE

DATA:
AGOSTO/2022

ESCALA:
1:500

CÓDIGO:
PRJ-TOP

TÍTULO DOS DESENHOS:
LEVANTAMENTO PLANIALTIMÉTRICO CADASTRAL

PRINCHA:
01/01

DIREITOS AUTORAIS RESERVADOS: PROIBIDO REPRODUÇÃO, DIVULGAÇÃO OU ALTERAÇÃO SEM CRED. EXPRESSA DO AUTOR.

TÍTULO DOS DESENHOS:
PRJ-TOP-PRJ-RD-4101-RUA_BONIFACIO_JOSE_OLIVEIRA-REV00

OBJETIVA - A1
841x584mm