
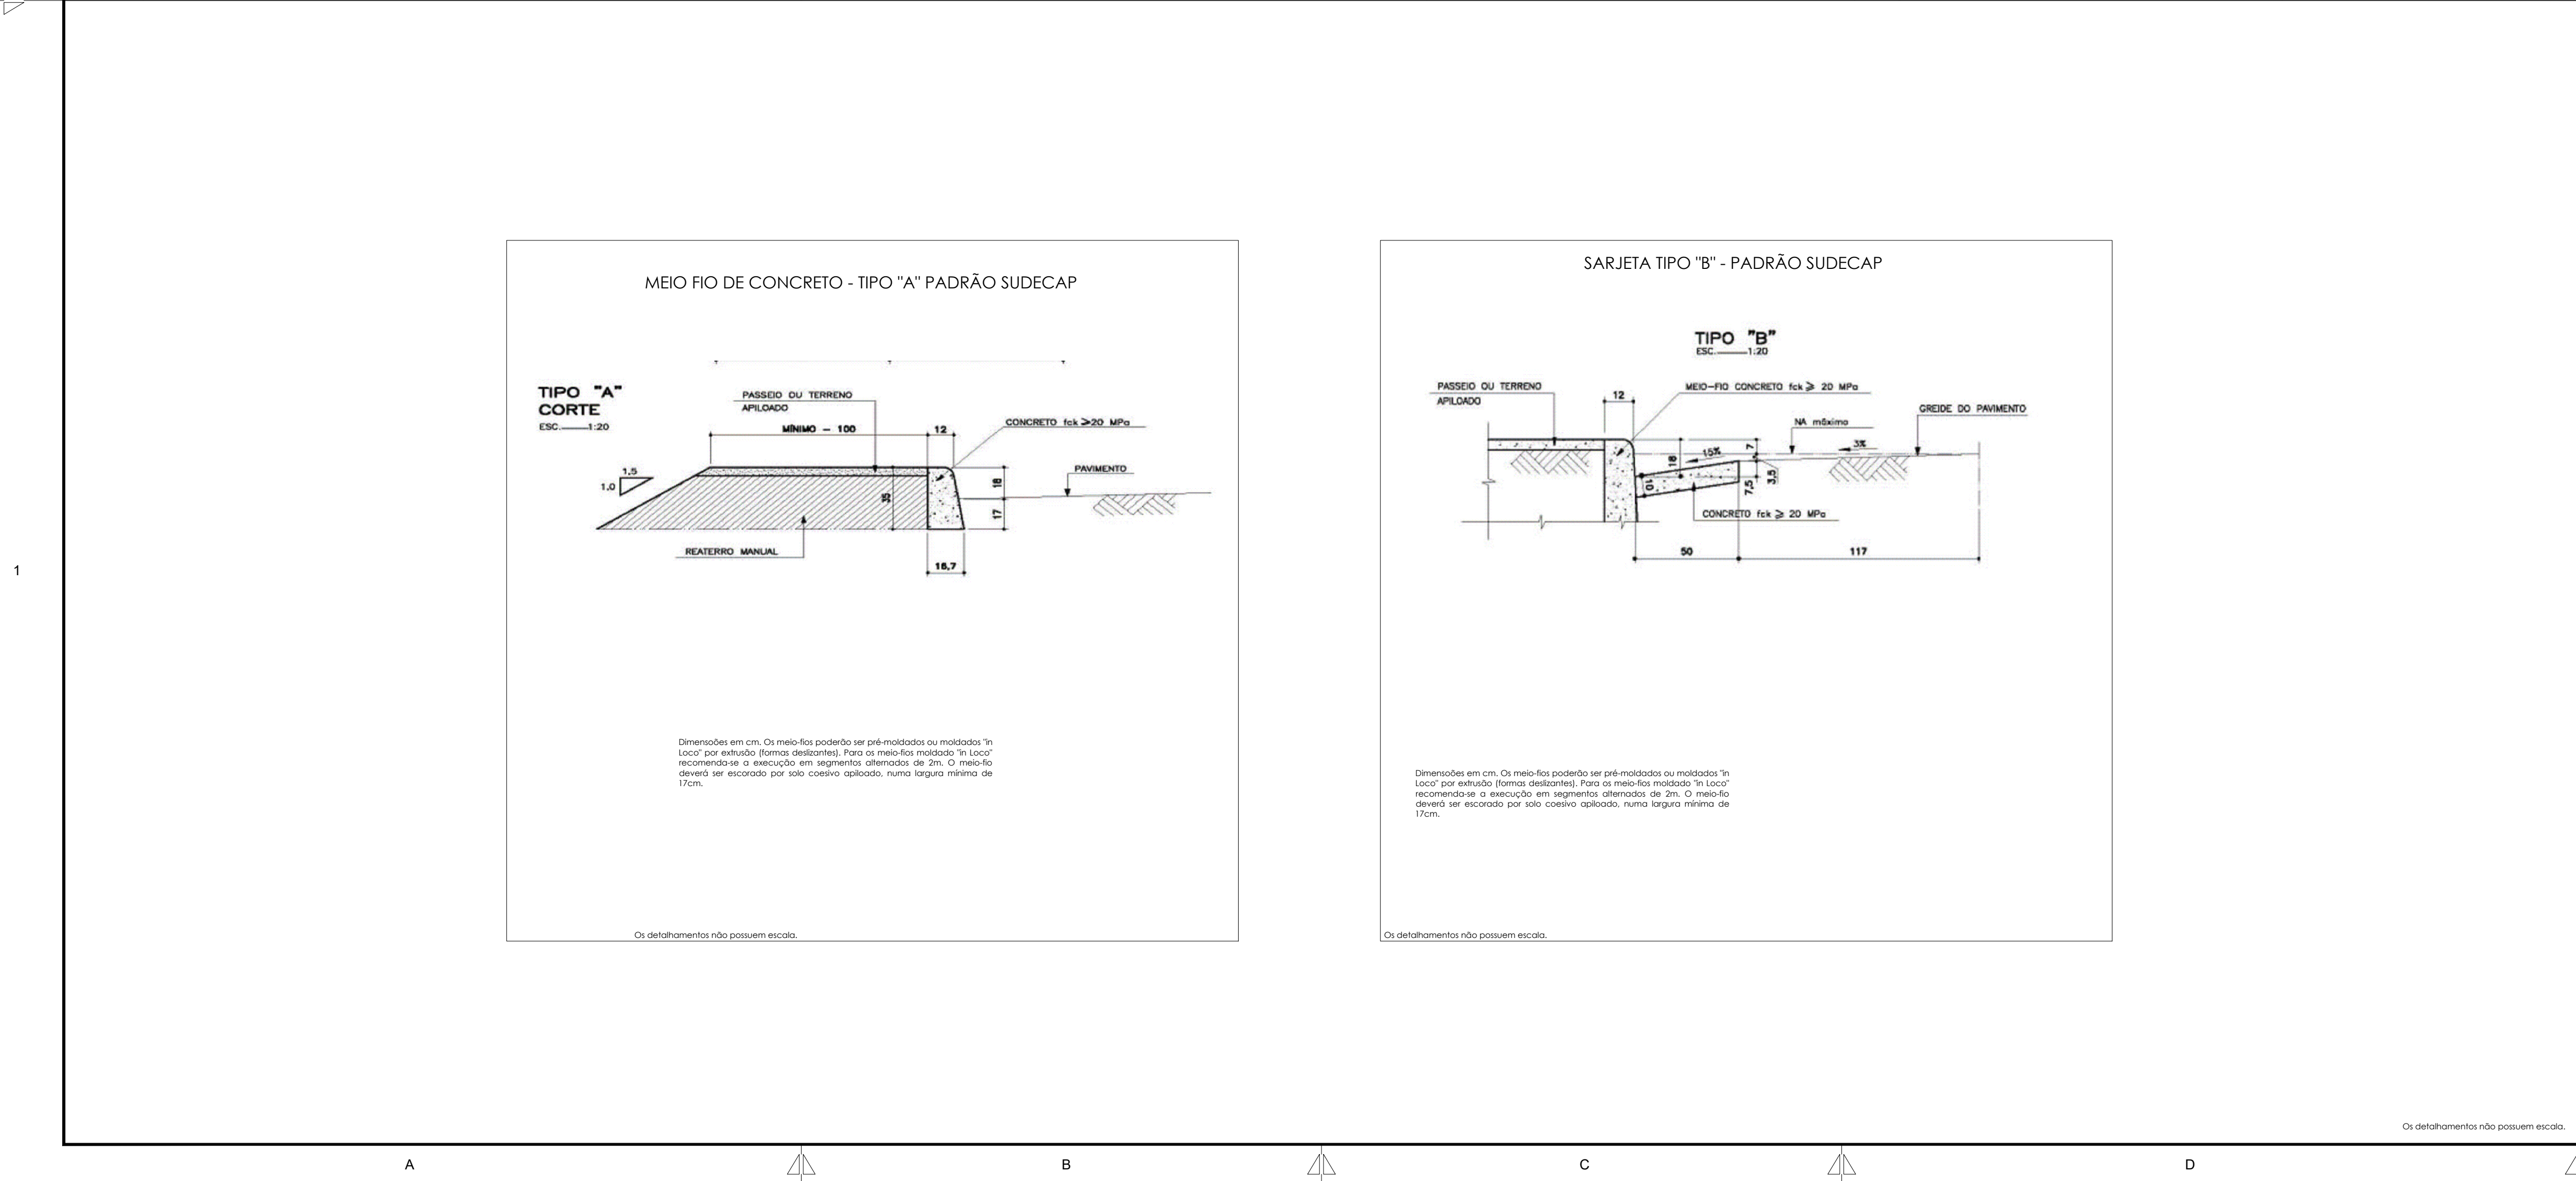
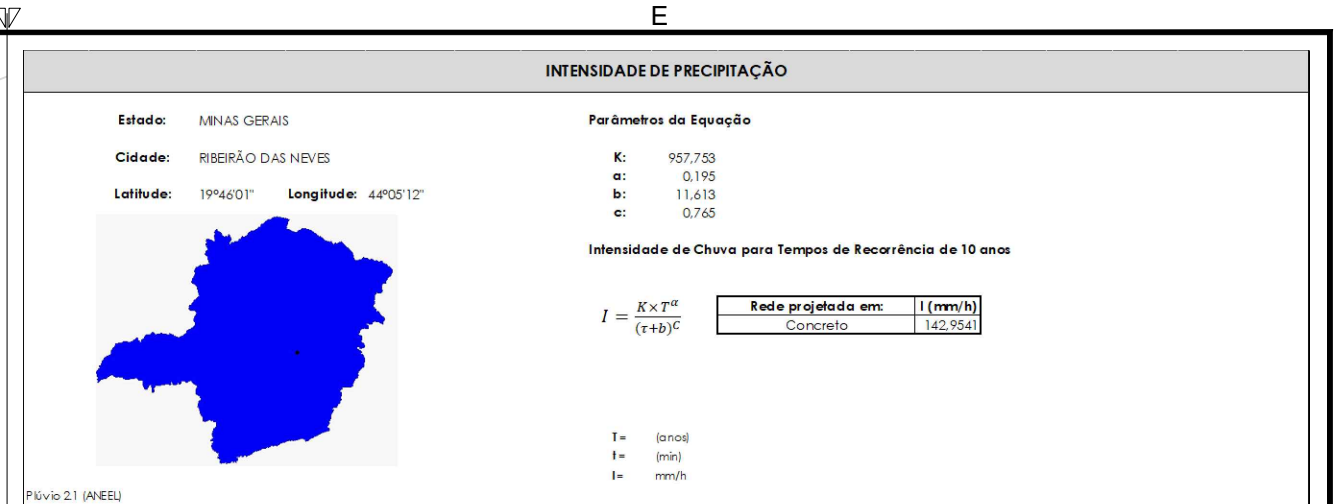


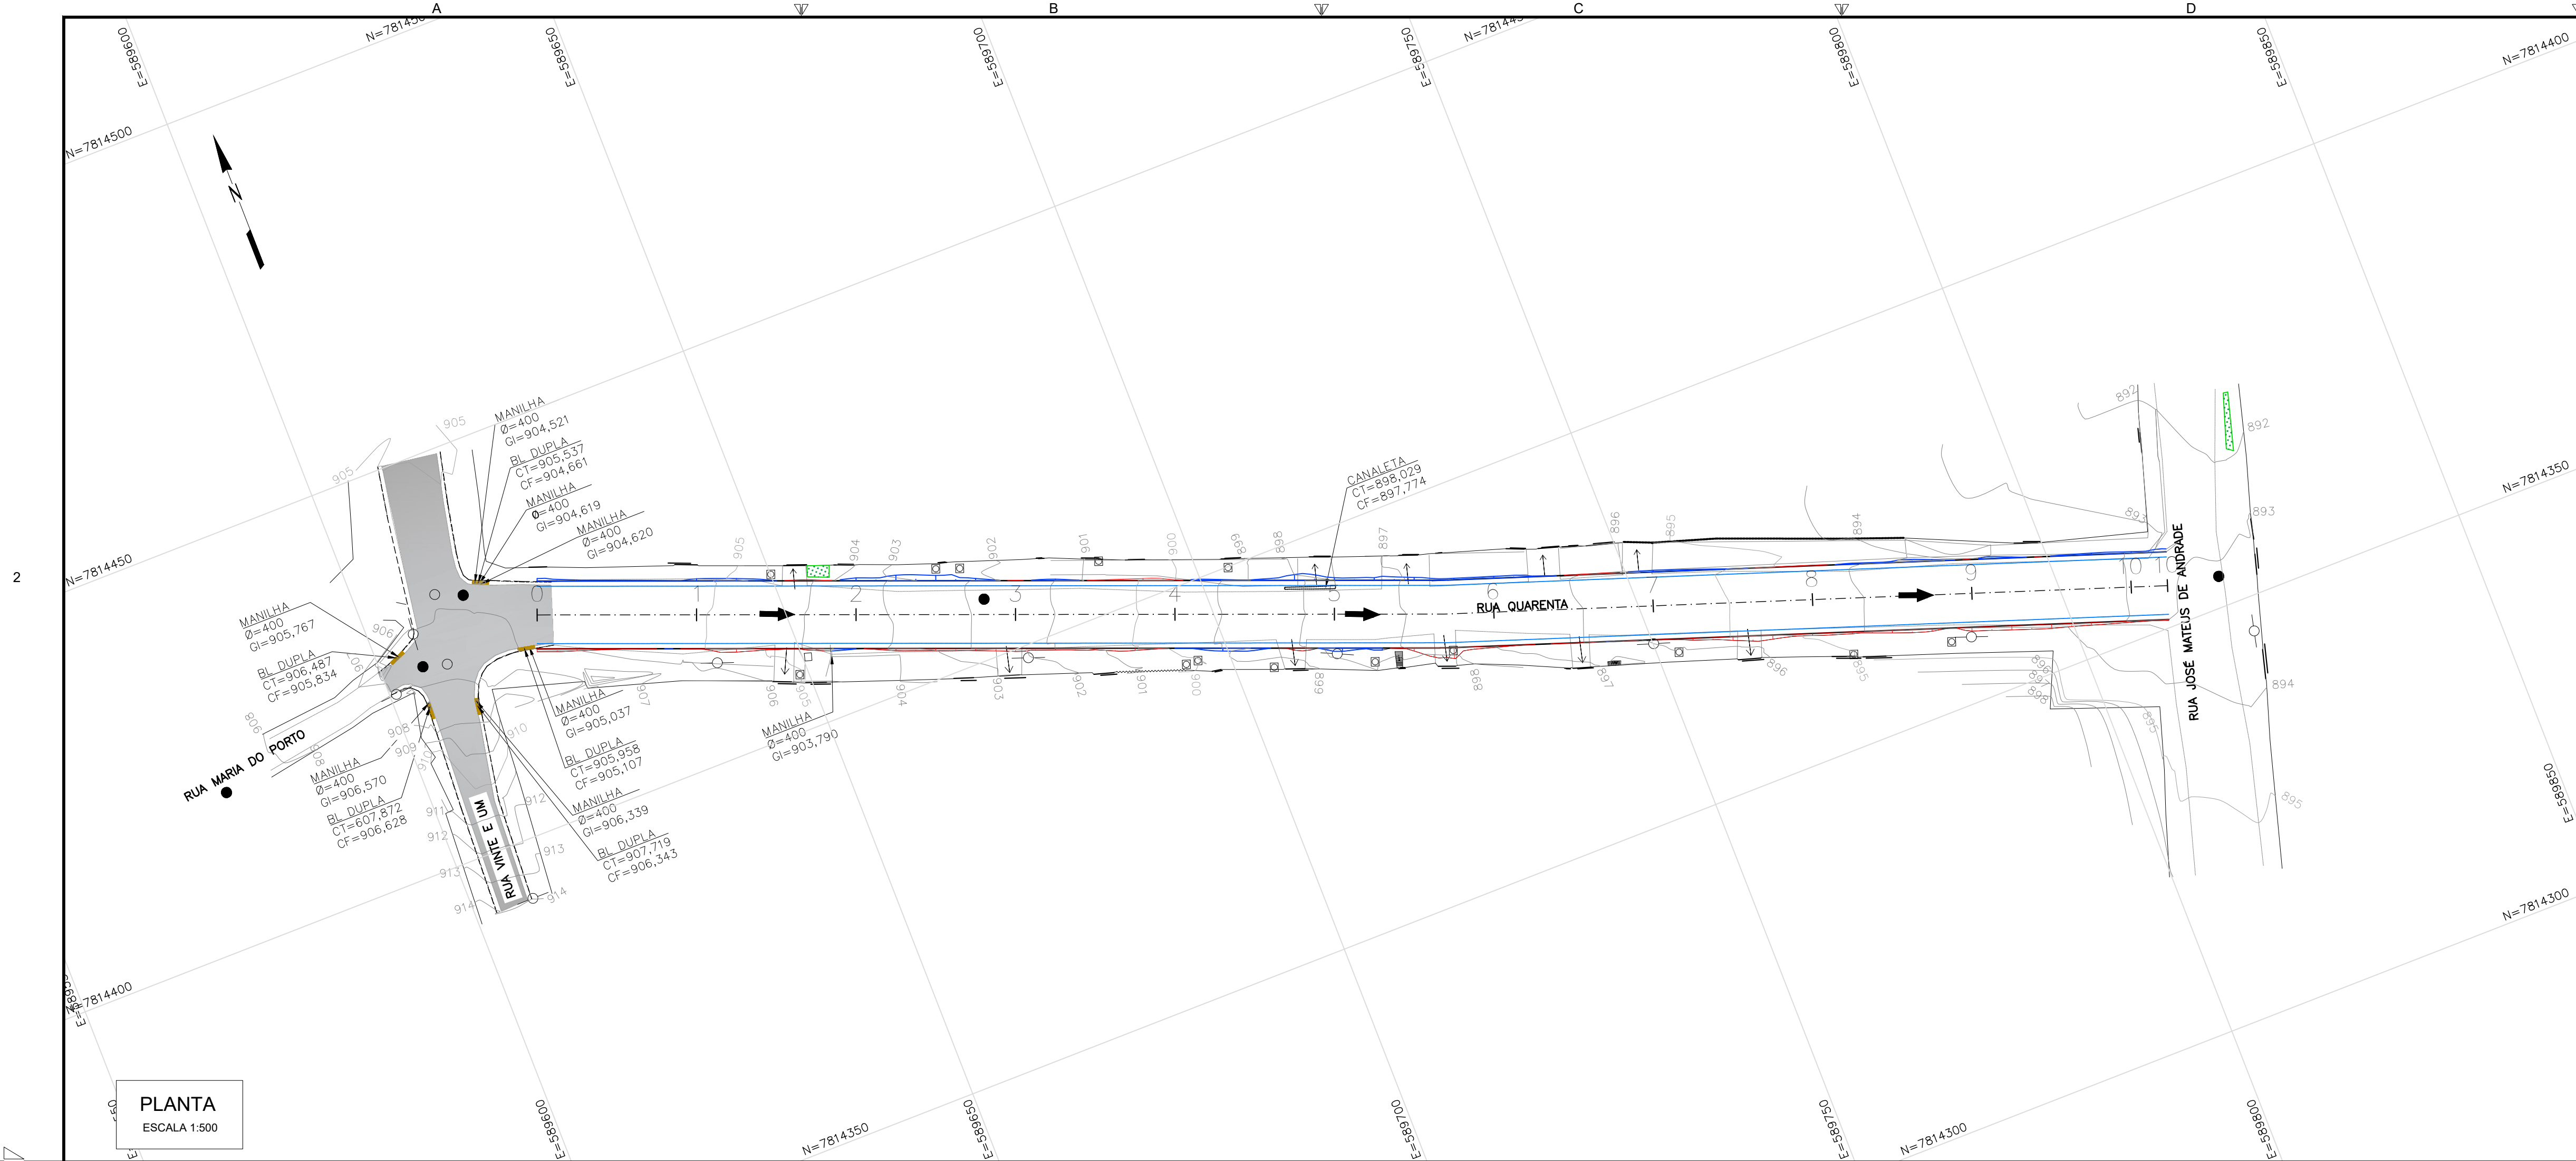

OBSERVAÇÕES GERAIS:

- 1 - MEDIDAS, COORDENADAS E ELEVAÇÕES EM METRO, EXCETO ONDE INDICADO
- 2 - PODERÃO OCORRER AJUSTES EM CAMPO QUANDO A EXECUÇÃO DA OBRA POR DETERMINAÇÃO DA PREFEITURA.

OBSERVAÇÕES

LEGENDA

CURVAS DE NÍVEL

BORDO TOTAL

CERCA DIVISA

SARJETA PROJETADA

BORDO ESTRADA

MEIO FIO EXISTENTE

CANALETA SARJETA

PASSEIO

RAMPA

PORTÃO

MURO

GRADE

CAIXA DE ESGOTO

PVE

PVA

ESCADA

FLUXO VIAS

JARDIM

CAIXA

LIXEIRA

OFF SET ATERRIO

OFF SET CORTE

EXCO PROJETADO

BLD - BOCA DE LOBO

POSTE EM CONCRETO

REVISÃO	DESCRIÇÃO	TIPO	ELABORADO	VERIFICADO	DATA
00	EMISSÃO INICIAL	EXE	GMT	LGR	04/07/2022

TIPOS

DE

EMISSÃO

ATP - ANTEPROJETO

BSC - BÁSICO

EXE - EXECUTIVO

APV - APROVADO

PCT - P/ CONSTRUÇÃO

ASB - "AS BUILT"

CNC - CANCELADO

ELABORAÇÃO:
OBJETIVA
 PROJETOS E SERVIÇOS

OBJETIVA PROJETOS E SERVIÇOS
ALAMEDA OSCAR NIEMAYER, Nº500, SALA 505 - VALE DO SERENO
 NOVA LIMA-MG - CEP.: 34.056-558
 TEL.: (31) 3347-4405 / (31) 3347-7079 / (31) 3571-1920
 E-MAIL: contato@grupopjetosgermatma.com.br

REALIZAÇÃO:
PREFEITURA MUNICIPAL DE
RIBEIRÃO DAS NEVES
AVENIDA ARI TEXEIRA DA COSTA, Nº1100
 SAVASSI - RIBEIRÃO DAS NEVES - MG - CEP.: 33880-630
 TEL.: (31) 3627-7000

PROJETO DE INFRAESTRUTURA
 RUA 40, FLORENÇA - RIBEIRÃO DAS NEVES - MG

PROJETO DE RENAGEM

AUTORIA DO PROJETO:

JULIANA GONÇALVES
OLIVEIRA
CREA MG - 239/07/D

CONTRATANTE DO PROJETO:

RESPONSÁVEL DA CONTRATANTE

DATA:

JULHO/2022

ESCALA:

INDICADA

TÍTULO DOS DESENHOS:

PLANTA GERAL

QUADRO DE INTENSIDADE DE PRECIPITAÇÃO

DISPOSITIVOS TIPO

PRINCHA:

01
/
01

DIREITOS AUTORAIS RESERVADOS; PROIBIDO REPRODUÇÃO, DIFUSÃO OU ALTERAÇÃO SEM ORDEM EXPRESSA DO AUTOR.

TÍTULO DOS DESENHOS:

PRJ/EXE-001-PM/RN-IND-0101-REV00

FORMATO: A3
 241x364mm