


2

1

2

1

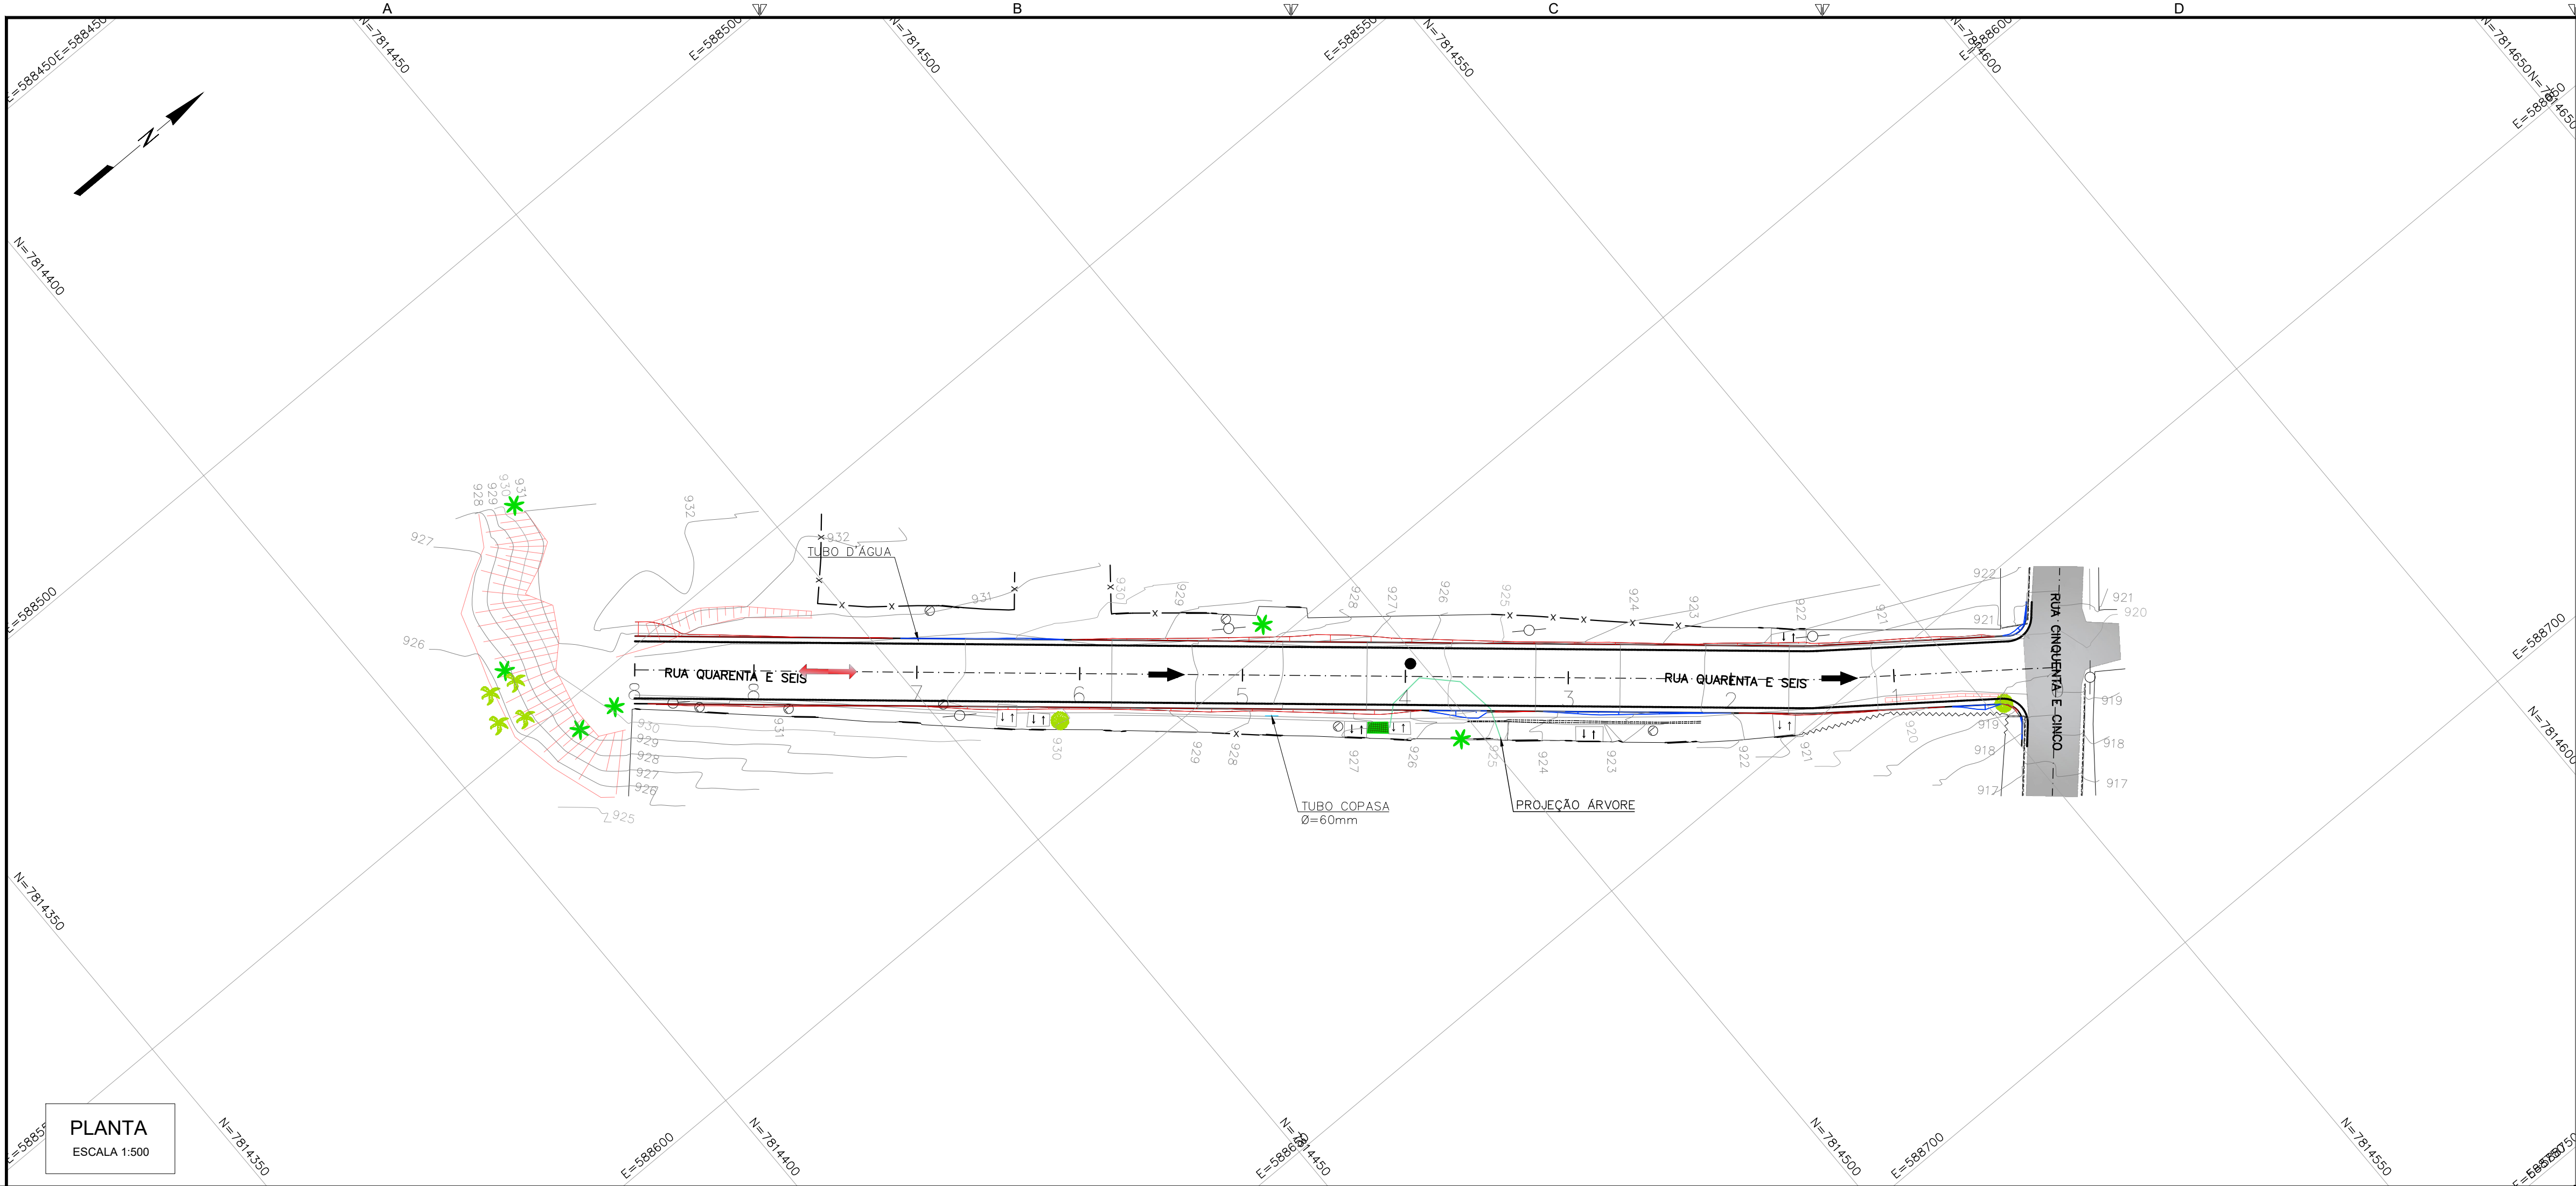

PLANTA
ESCALA 1:500

INTENSIDADE DE PRECIPITAÇÃO

Estado: MINAS GERAIS

Cidade: RIBEIRÃO DAS NEVES

Latitude: 19°46'01" **Longitude:** -47°02'12"

Parâmetros da Equação

K: 957,708

a1: 0,195

a2: 11,613

a3: 0,765

Intensidade de Chuva para Tempos de Recorrência de 10 anos

$I = \frac{K \times T^a}{(T+1)^b}$

Tabela projetada em: (mm/h)



CONCEITO: 145,563

T= 60min

T= 90min

T= 120min

Planta 21 (MREU)

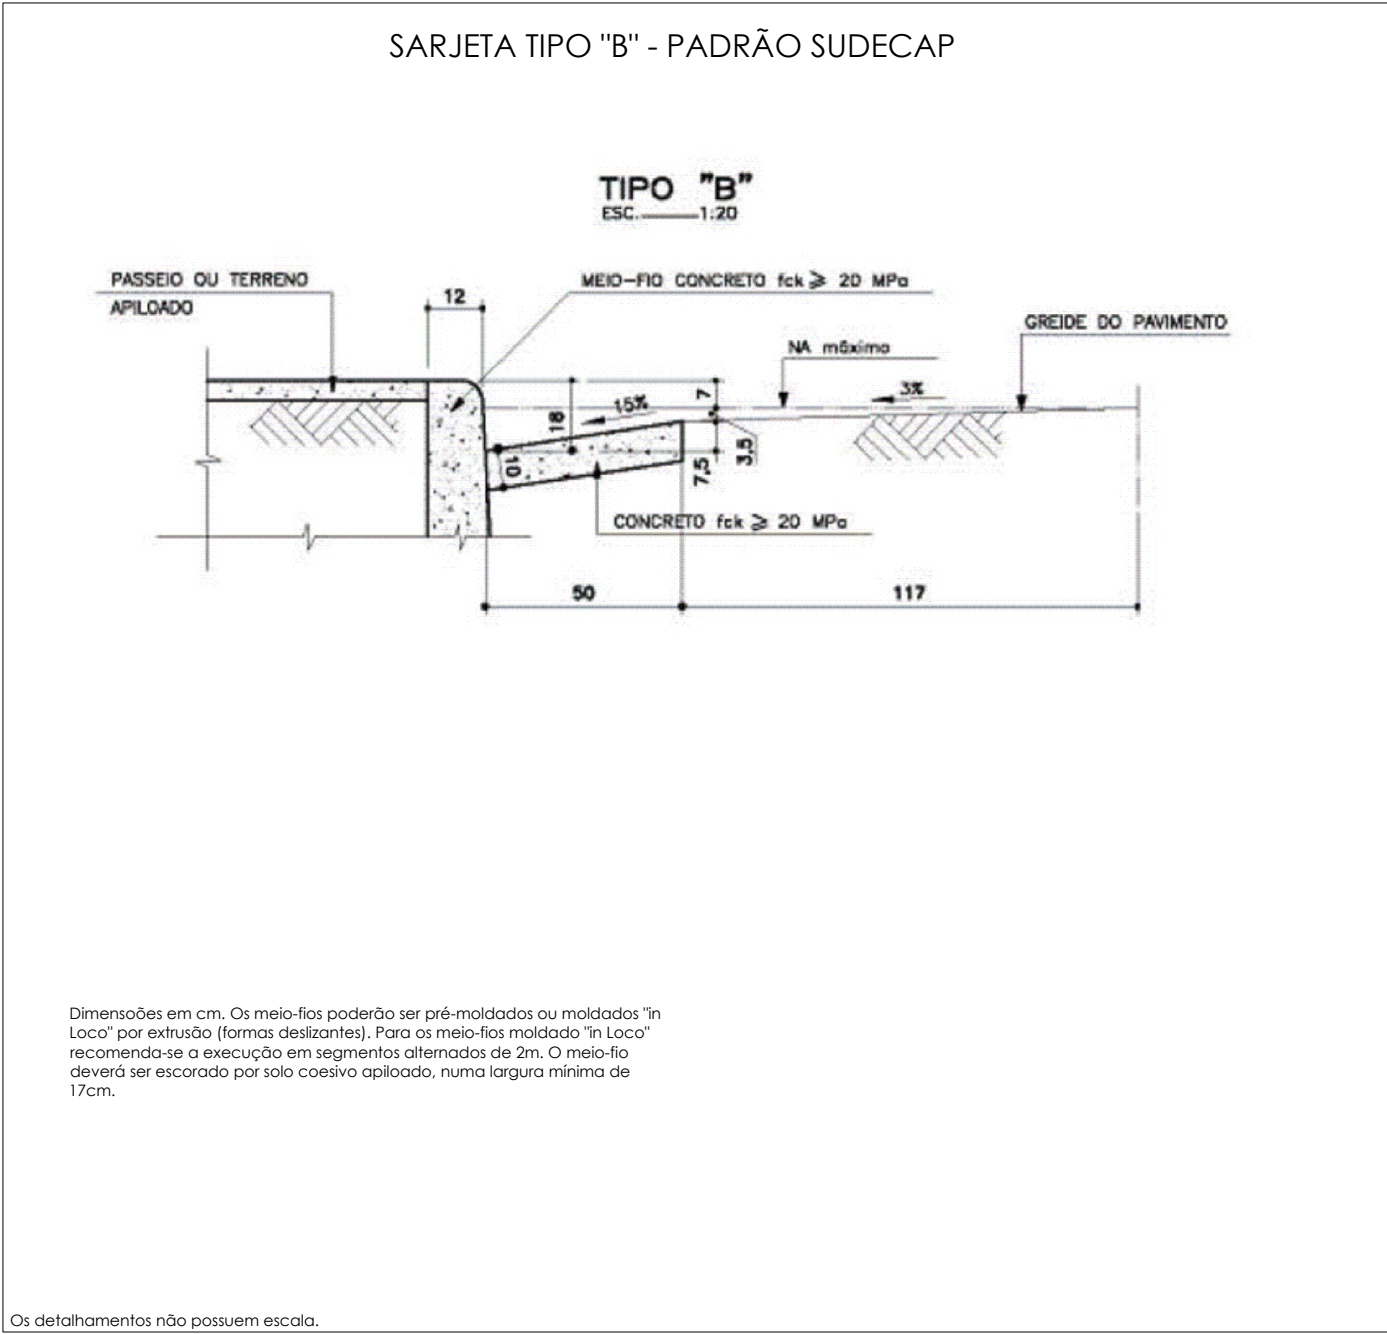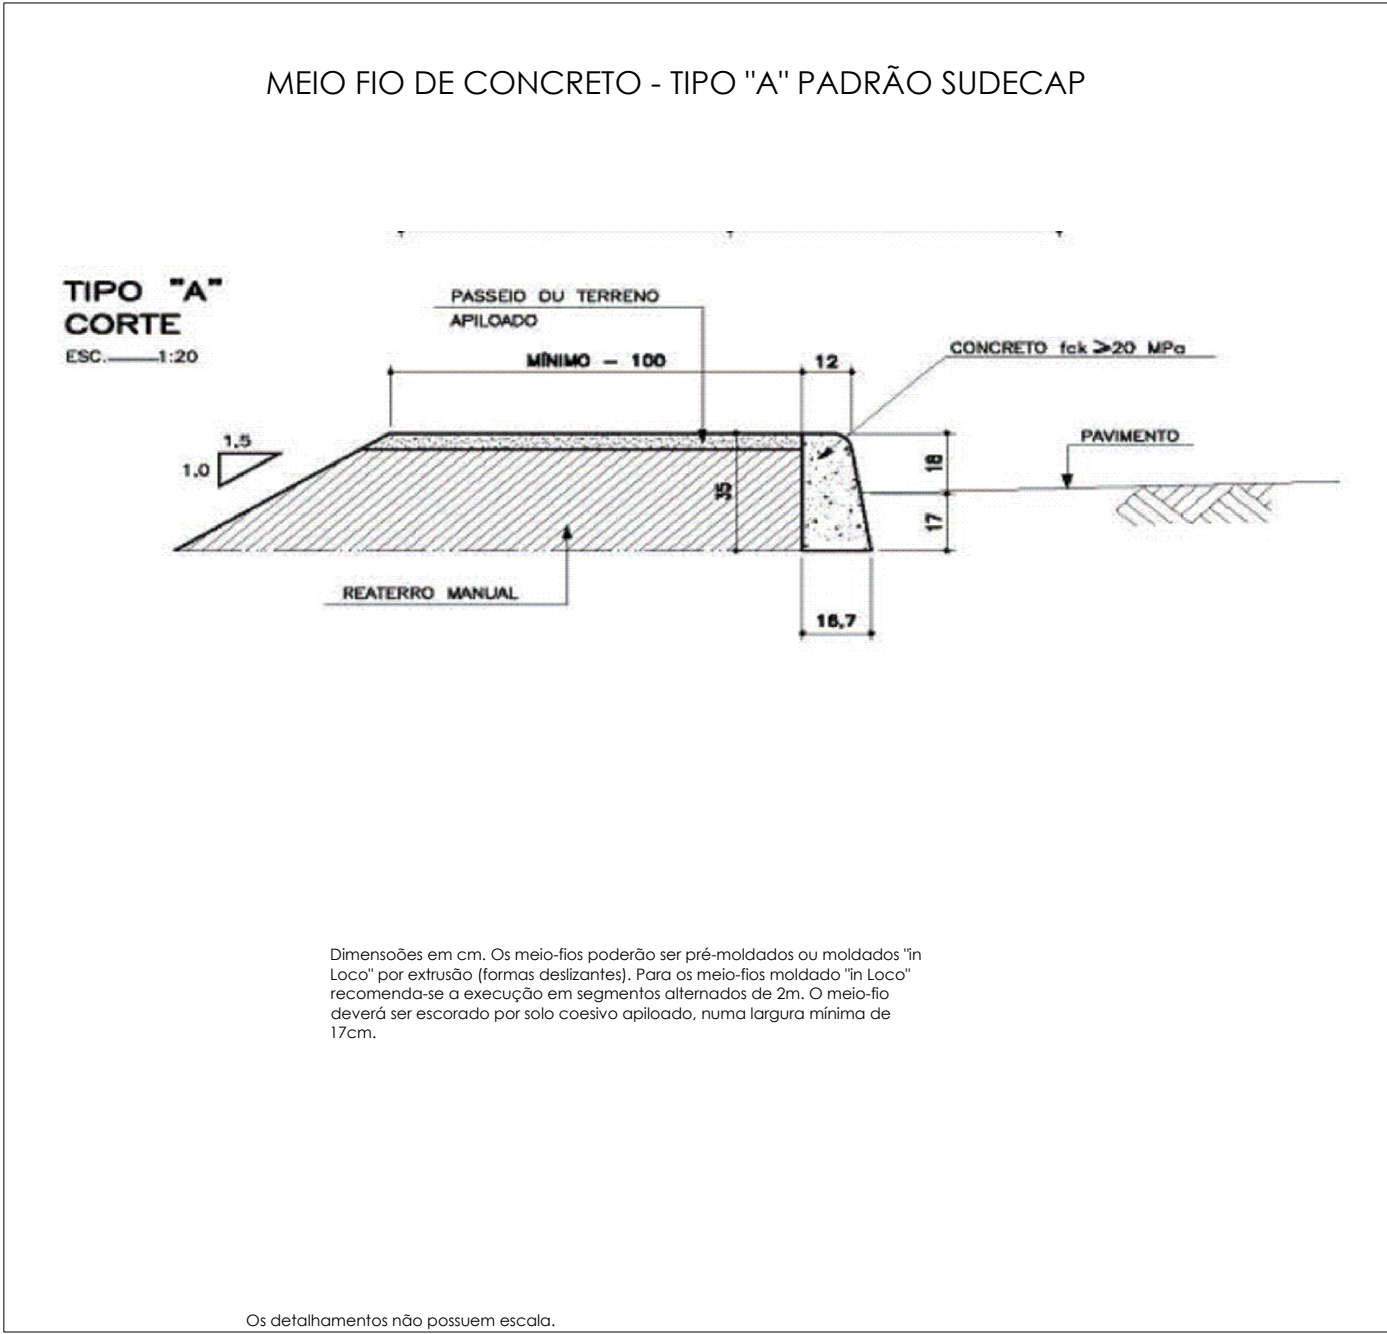

OBSERVAÇÕES GERAIS:

1 – MEDIDAS, COORDENADAS E ELEVAÇÕES EM METRO, EXCETO ONDE INDICADO

2 – PODERÃO OCORRER AJUSTES EM CAMPO QUANDO A EXECUÇÃO DA OBRA POR DETERMINAÇÃO DA PREFEITURA.

LEGENDA

	CURVAS DE NÍVEL		EIXO PROJETADO		POSTE ÁRVORE		OFF SET ATERRAMENTO
	BORDO TOTAL		SARJETA		PVE		OFF SET CORTE
	SARJETA PROJETADA		MURETA		LIXEIRA		GRADE
	MEIO-FIO PROJETADO		MURO		BANANEIRA		TALUDE DE CORTE/ATERRO
	MEIO-FIO EXISTENTE		PORTÃO		CANALETA		FLUXO VIA
	BORDO ESTRADA		JARDIM		ARBUSTO		PONTO ALTO
	CERCA DIVISA		RAMPA				

REVISÃO	DESCRIÇÃO	TIPO	ELABORADO	VERIFICADO	DATA
00	EMIÇÃO INICIAL	EXE	GMT	LGR	04/08/2022

TIPOS DE EMISSÃO	ATP - ANTEPROJETO	APV - APROVADO	CNC - CANCELADO
	BSC - BÁSICO	PCT - P/ CONSTRUÇÃO	
	EXE - EXECUTIVO	ASB - "AS BUILT"	

OBJETIVA PROJETOS E SERVIÇOS

OBJETIVA PROJETOS E SERVIÇOS

ALAMEDA OSCAR NIEMAYER, Nº500, SALA 505 – VALE DO SERENO
NOVA LIMA-MG – CEP: 34.006-056
TEL.: (31) 3347-4405 / (31) 3347-7079 / (31) 3571-1920
EMAIL: contato@grupoprojetosengenharia.com.br

PREFEITURA MUNICIPAL DE RIBEIRÃO DAS NEVES

SAVASSI – RIBEIRÃO DAS NEVES – MG – CEP: 33880-630
TEL.: (31) 3627-7000

PROJETO DE INFRAESTRUTURA

RUA QUARENTA E SEIS, BAIRRO FLORENÇA, RIBEIRÃO DAS NEVES – MG

PROJETO DE DRENAGEM

AUTORIA DO PROJETO: JULIANA GONÇALVES OLIVEIRA
CREA MG – 239787/D

CONTRATANTE DO PROJETO: RESPONSÁVEL DA CONTRATANTE

DATA: AGOSTO/2022

ESCALA: INDICADA

CÓDIGO: PRJ-DRE

TÍTULO DOS DESENHOS: PLANTA GERAL, PLANILHA DE INTENSIDADE E PRECIPITAÇÃO, DISPOSITIVOS TIPO

PRINCHA: 01/01

DIREITOS AUTORAIS RESERVADOS: PROIBIDO REPRODUÇÃO, DIVULGAÇÃO OU ALTERAÇÃO SEM ORDEM EXPRESSA DO AUTOR.

TÍTULO DOS DESENHOS: PRJ-EXE-DRE-FMRRH-RQS-0101-REV00

FORMATO - A1
841x594mm