


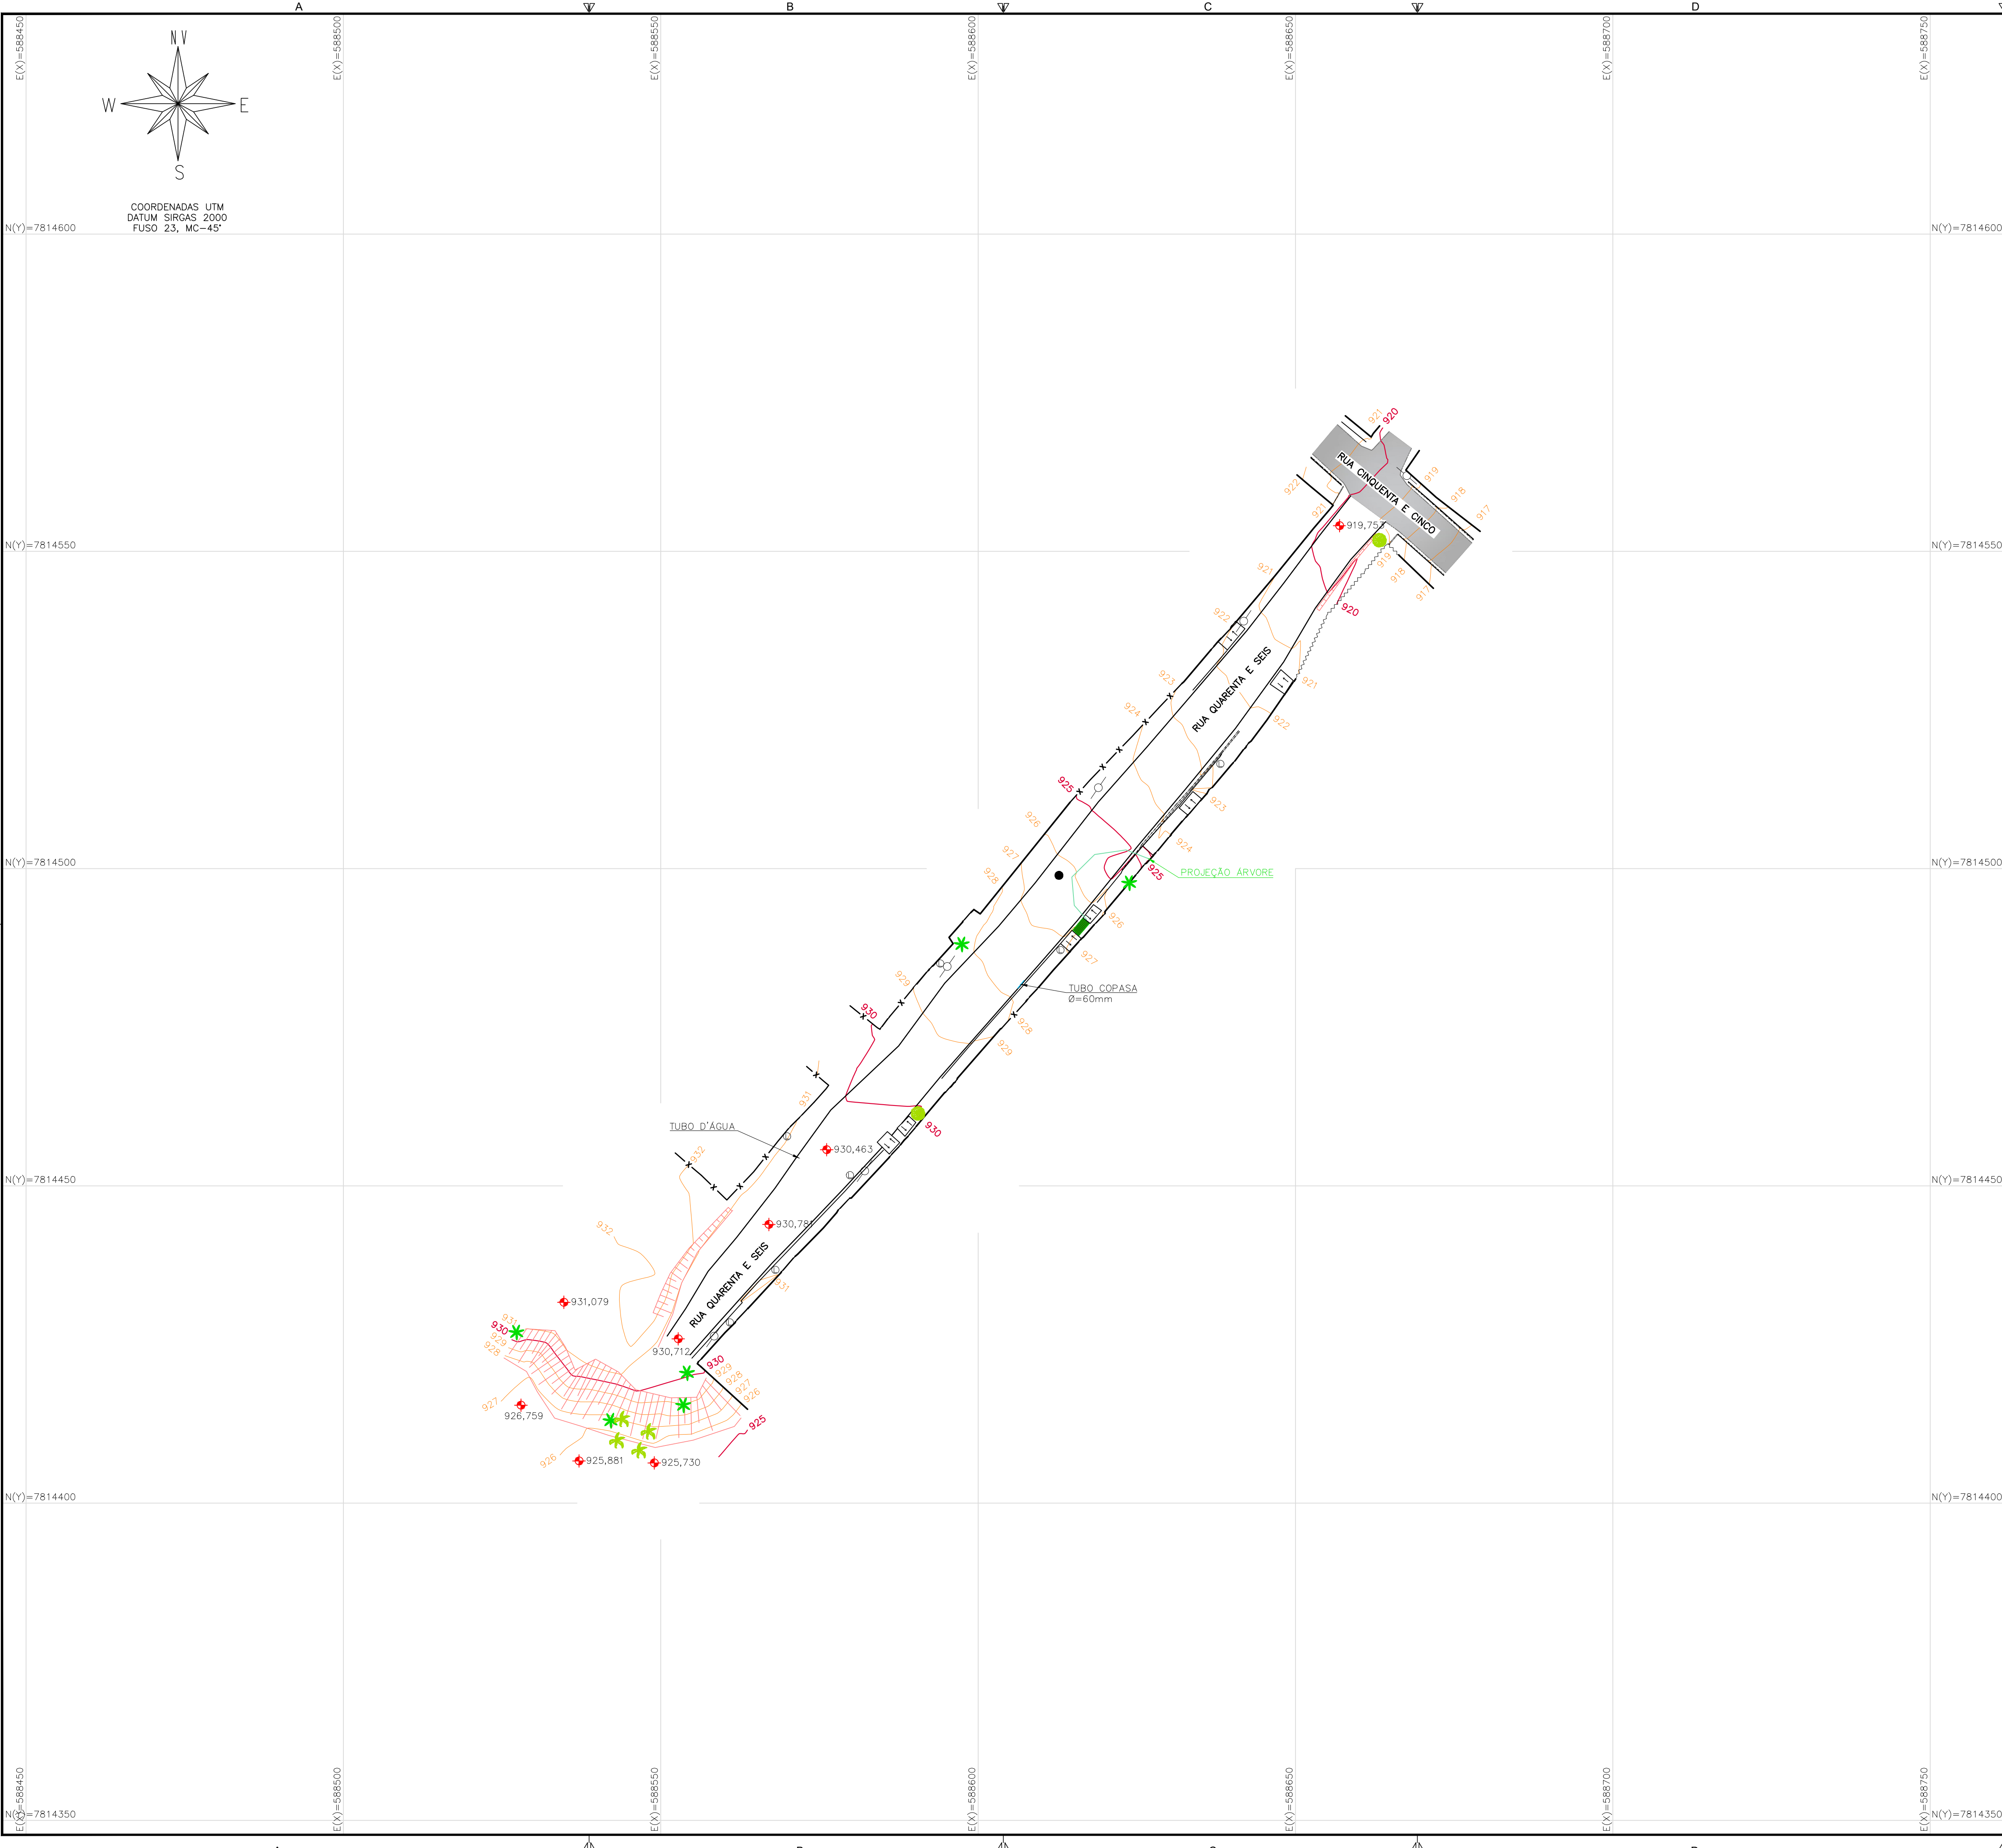

CONVENÇÕES

	TALUDE DE CORTE/ATERRO		LIXEIRA
	MEIO FIO EXISTENTE		ÁRVORE
	CURVAS DE NÍVEL		PORTÃO
	BORDO ESTRADA		JARDIM
	CERCA DIVISA		RAMPA
	BANANEIRA		GRADE
	CANALETA		POSTE
	ARBUSTO		NÍVEL
	SARJETA		MURO
	ASFALTO		PVE
	MURETA		

OBSERVAÇÕES

- OBSERVAÇÕES GERAIS:
- LEVANTAMENTO TOPOGRÁFICO PLANALTIMÉTRICO DE CAMPO COM CURVAS DE NÍVEL 1/1 METRO;
 - COORDENADAS TOPOGRÁFICAS GEORREFERENCIADAS DATUM SIRGAS2000, FUSO 23, MC-45°.

Quadro de Resumo Levantamento	
Quantitativo	m²
Área do Levantamento	3.792,79

REVISÃO	DESCRIÇÃO	TIPO	ELABORADO	VERIFICADO	DATA
00	EMIÇÃO INICIAL	PRI	STIEFANY	BARBARA	01/08/2022

TIPOS DE EMISSÃO	ATP - ANTEPROJETO BSC - BÁSICO EXE - EXECUTIVO	APV - APROVADO PCT - P/ CONSTRUÇÃO ASB - "AS BUILT"	CNC - CANCELADO
------------------	--	---	-----------------

OBJETIVA

PROJETOS E SERVIÇOS

OBJETIVA PROJETOS E SERVIÇOS

ALAMEDA OSCAR NIEMAYER, Nº500, SALA 505 - VALE DO SERENO
NOVA LIMA-MG - CEP.: 34.006-056
TEL.: (31) 3347-4405 / (31) 3347-7079 / (31) 3571-1920
EMAIL: contato@grupoprojetoeengenharia.com.br

PREFEITURA MUNICIPAL DE RIBEIRÃO DAS NEVES

AVENIDA ARI TEIXEIRA DA COSTA, Nº1100
SAVASSI - RIBEIRÃO DAS NEVES - MG - CEP.: 33880-630
TEL.: (31) 3627-7000

LEVANTAMENTO TOPOGRÁFICO - RUA QUARENTA E SEIS
RUA QUARENTA E SEIS - FLORENÇA - RIBEIRÃO DAS NEVES, MG - 33823-520

PROJETO DE TOPOGRAFIA

AUTORIA DO PROJETO:	CONTRATANTE DO PROJETO:
 JULIANA GONÇALVES OLIVEIRA CREA MG - 239781/D	RESPONSÁVEL DA CONTRATANTE

DATA: AGOSTO/2022	ESCALA: 1:500	CÓDIGO: PRJ-TOP
----------------------	------------------	--------------------

TÍTULO DOS DESENHOS: LEVANTAMENTO PLANALTIMÉTRICO CADASTRAL	PRINCHA: 01/01
--	-------------------

DIREITOS AUTORAIS RESERVADOS: PROIBIDO REPRODUÇÃO, DIVULGAÇÃO OU ALTERAÇÃO SEM CRED. EXPRESSA DO AUTOR.

TÍTULO DOS DESENHOS:
PRJ-PRJ-TOP-RUA-QUARENTA E SEIS-REV00