

2

2

1

1



A

B

C

D

E

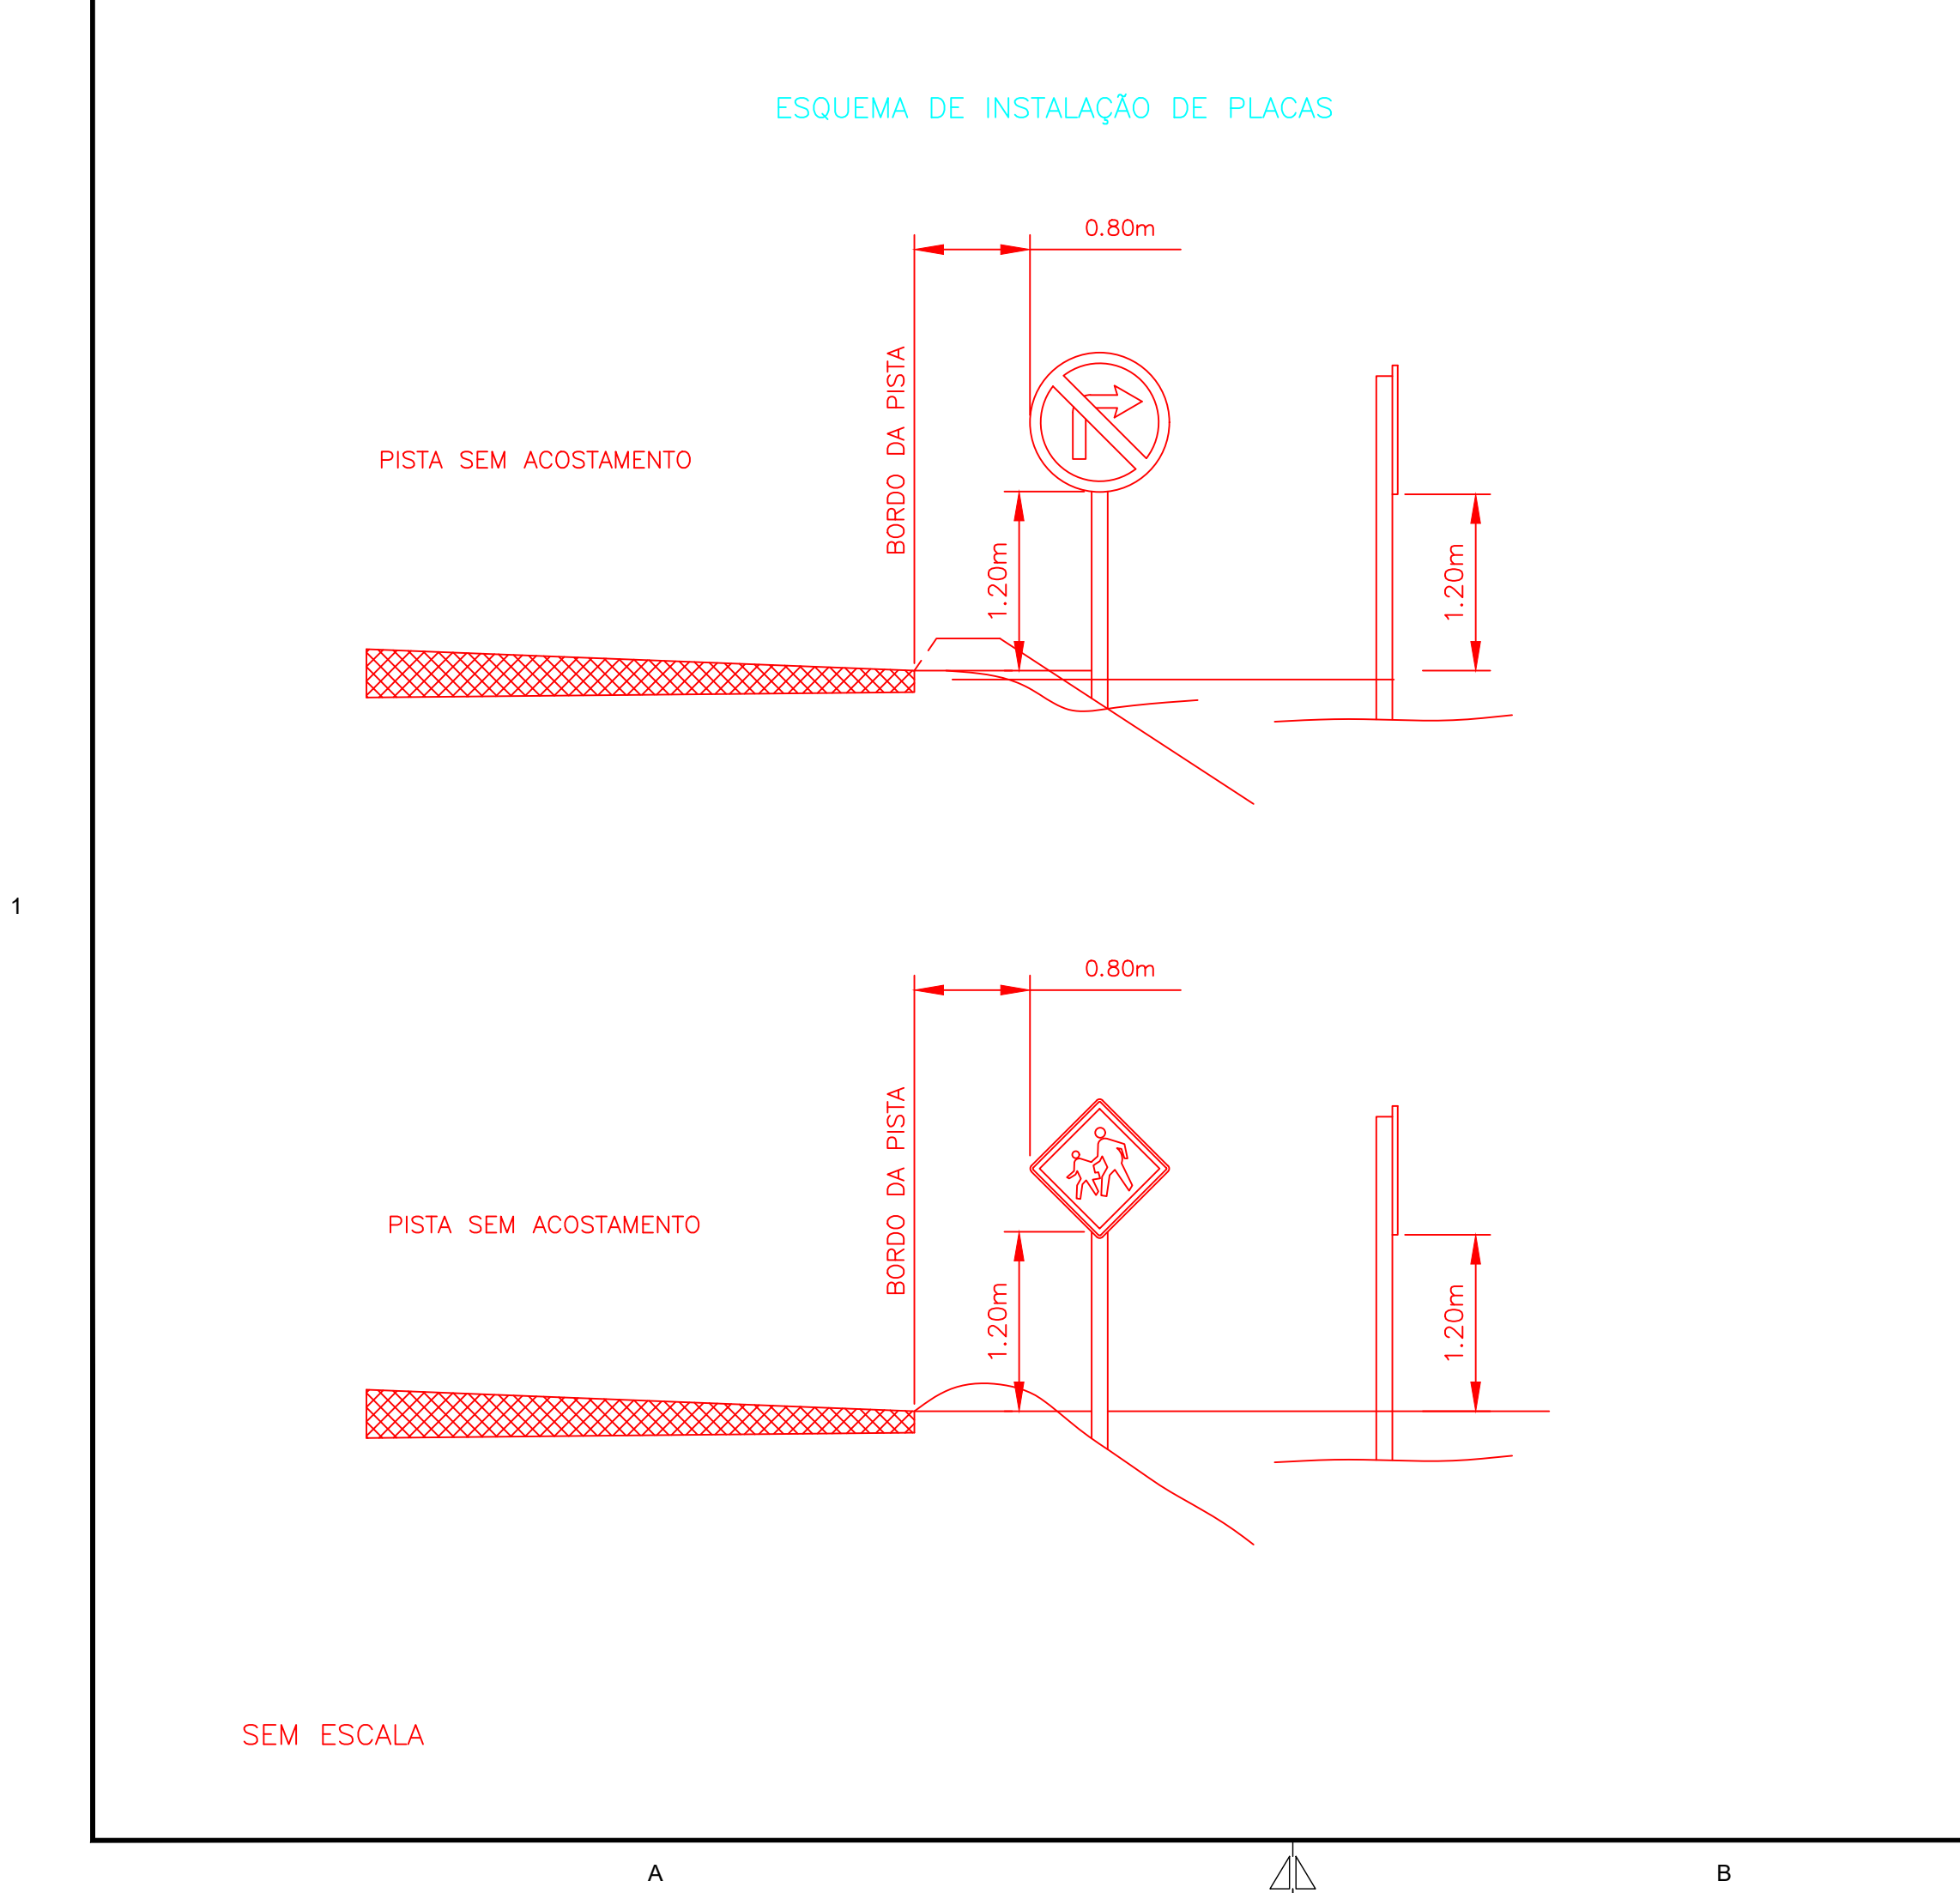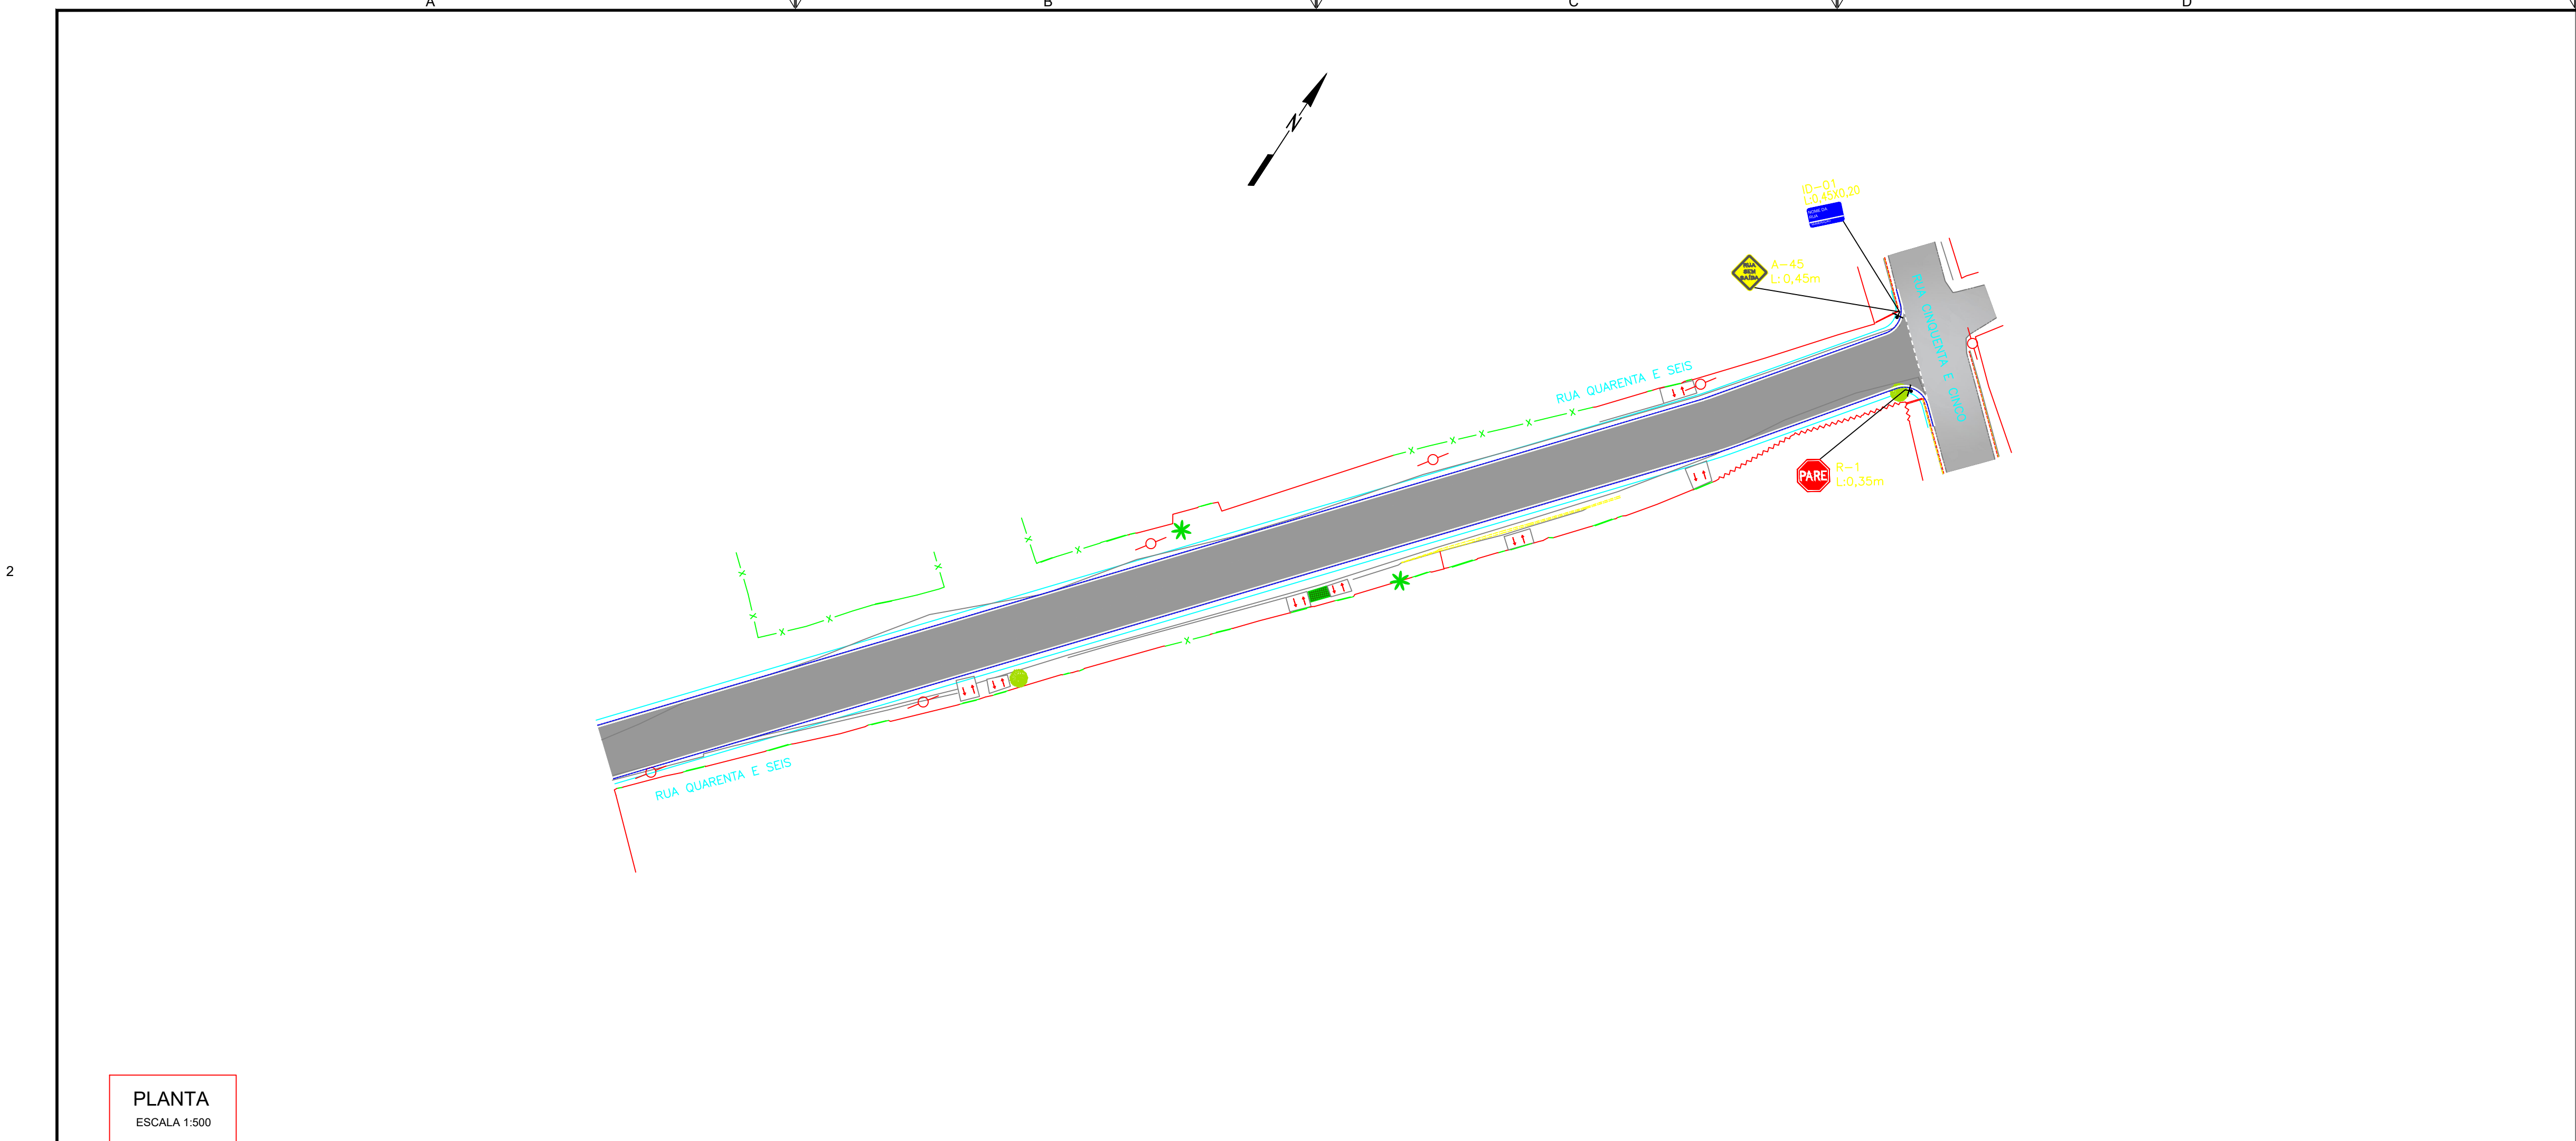

| SINALIZAÇÃO HORIZONTAL | | | | | |
|------------------------|------|-----------------------|---------------|--------------|--------|
| Faixas | | | | | |
| Faixa | Tipo | Descrição | Espessura (m) | Cadência (m) | Cor |
| | LBO | Linha de Bordo | 0,10 | - | Branca |
| | LCO | Linha de Continuidade | 0,10 | 1x1 | Branca |

| SINALIZAÇÃO VERTICAL | | | |
|----------------------|--------|-----------------|----------|
| Placas | | | |
| Placa | Código | Dimensão (m) | Qtd (un) |
| | R-1 | L=0,35 | 1 |
| | ID-01 | L = 0,45 X 0,20 | 1 |
| | A-45 | L=0,45 | 1 |

LEGENDA

FAIXAS

— LINHA DE CONTINUIDADE (LCO)

— LINHA DE BORDO (LBO)

● PLACA EM SUPORTE

PAVIMENTO PROJETADO (CBUQ)

PAVIMENTO EXISTENTE

BORDO PROJETADO

SARJETA PROJETADA

BORDO EXISTENTE

MURO EXISTENTE

CERCA EXISTENTE

GRADE

PASSEIO EXISTENTE

MURETA

CANALETA

MEIO-FIO

SARJETA EXISTENTE

○ POSTES

— PORTÃO EXISTENTE

★ ÁRVORE

● ARBUSTO

■ EDIFICAÇÕES

OBSERVAÇÕES

OBSERVAÇÕES GERAIS:

1 - MEDIDAS, COORDENADAS E ELEVAÇÕES EM METRO, EXCETO ONDE INDICADO

2 - PODERÃO OCORRER AJUSTES EM CAMPO QUANDO A EXECUÇÃO DA OBRA POR DETERMINAÇÃO DA PREFEITURA.

| REVISÃO | DESCRIÇÃO | TIPO | ELABORADO | VERIFICADO | DATA |
|---------|----------------|------|-----------|------------|------------|
| 00 | EMIÇÃO INICIAL | EXE | IFT | LGR | 04/08/2022 |
| | | | | | |
| | | | | | |
| | | | | | |

| TIPOS DE EMISSÃO | ATP - ANTEPROJETO BSC - BÁSICO EXE - EXECUTIVO | APV - APROVADO PCT - P/ CONSTRUÇÃO ASB - "AS BUILT" | CNC - CANCELADO |
|------------------|--|---|-----------------|
| | | | |

OBJETIVA

PROJETOS E SERVIÇOS

OBJETIVA PROJETOS E SERVIÇOS

ALAMEDA OSCAR NIEMEYER, Nº500, SALA 505 – VALE DO SERENO
NOVA LIMA-MO – CEP: 34.006-056
TEL.: (31) 3347-4405 / (31) 3347-7079 / (31) 3571-1920
EMAIL: contato@grupoprojetosengenharia.com.br

PREFEITURA MUNICIPAL DE RIBEIRÃO DAS NEVES

AVENIDA ARI TEIXEIRA DA COSTA, Nº1100
SAVASSI – RIBEIRÃO DAS NEVES- MG – CEP: 33880-630
TEL.: (31) 3627-7000

PREFEITURA MUNICIPAL DE RIBEIRÃO DAS NEVES

AVENIDA ARI TEIXEIRA DA COSTA, Nº1100
SAVASSI – RIBEIRÃO DAS NEVES- MG – CEP: 33880-630
TEL.: (31) 3627-7000

PROJETO DE INFRAESTRUTURA

RUA 46 – BARRO FLORENÇA, RIBEIRÃO DAS NEVES – MG

PROJETO DE SINALIZAÇÃO

AUTORIA DO PROJETO:

CONTRATANTE DO PROJETO:

RESPONSÁVEL DA CONTRATANTE

DATA: AGOSTO/2022

ESCALA: INDICADA

CÓDIGO: PRJ-SIN

TÍTULO DOS DESENHOS: PLANTA GERAL

TÍTULO DOS DESENHOS: PRJ-EXE-SIN-PMRN-R46-0101-REV00

PRINCHA: 01/01

DIREITOS AUTORAIS RESERVADOS: PROIBIDO REPRODUÇÃO, DIVULGAÇÃO OU ALTERAÇÃO SEM ORDEM EXPRESSA DO AUTOR.

FORMATO - A3 841x594mm