

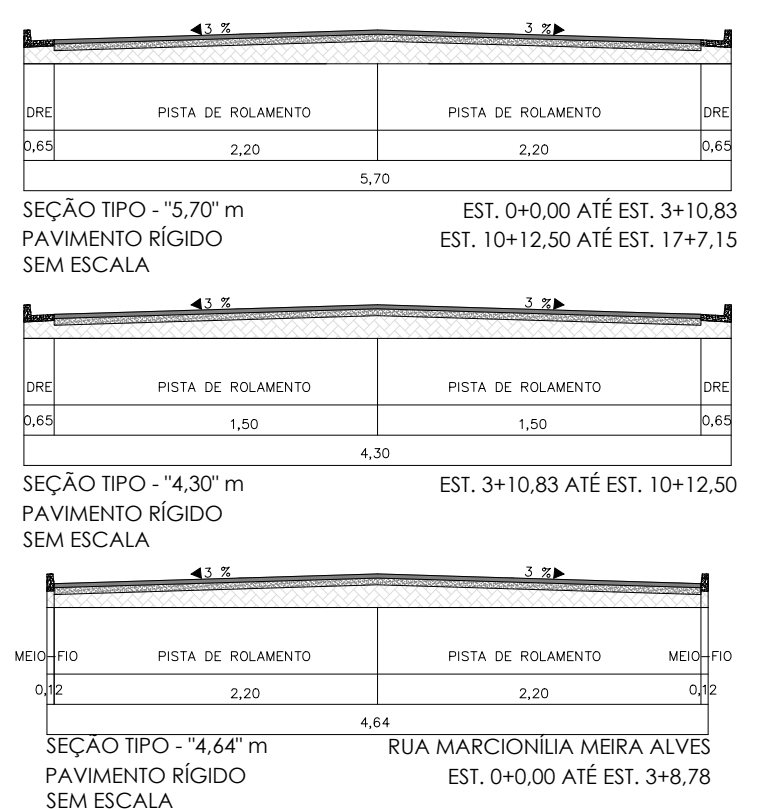
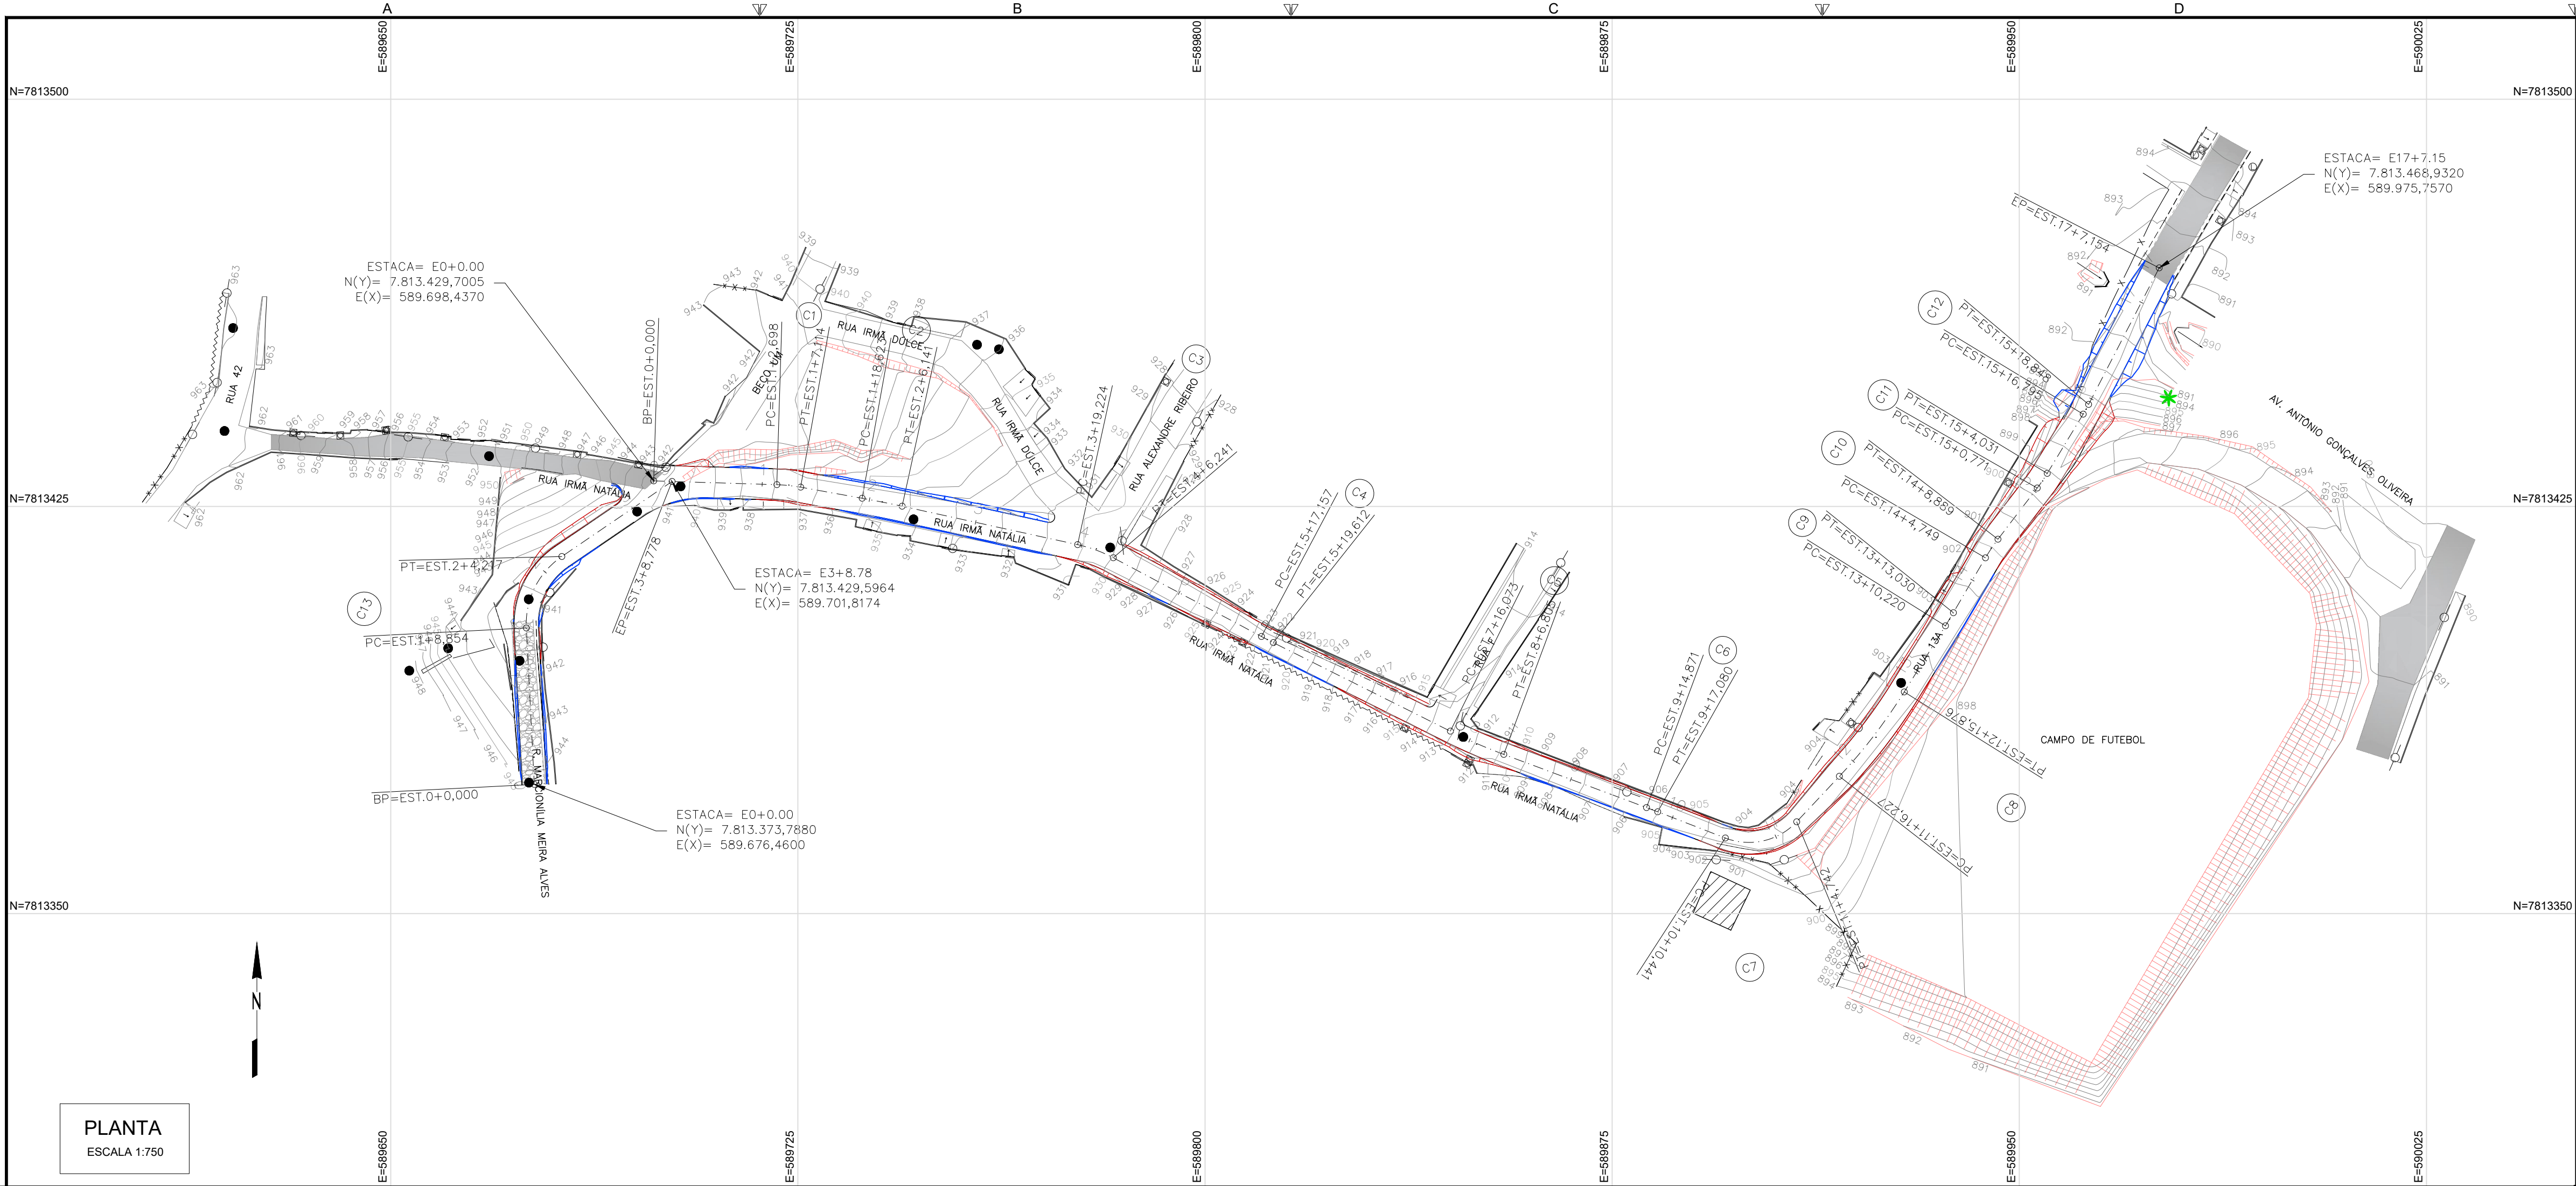


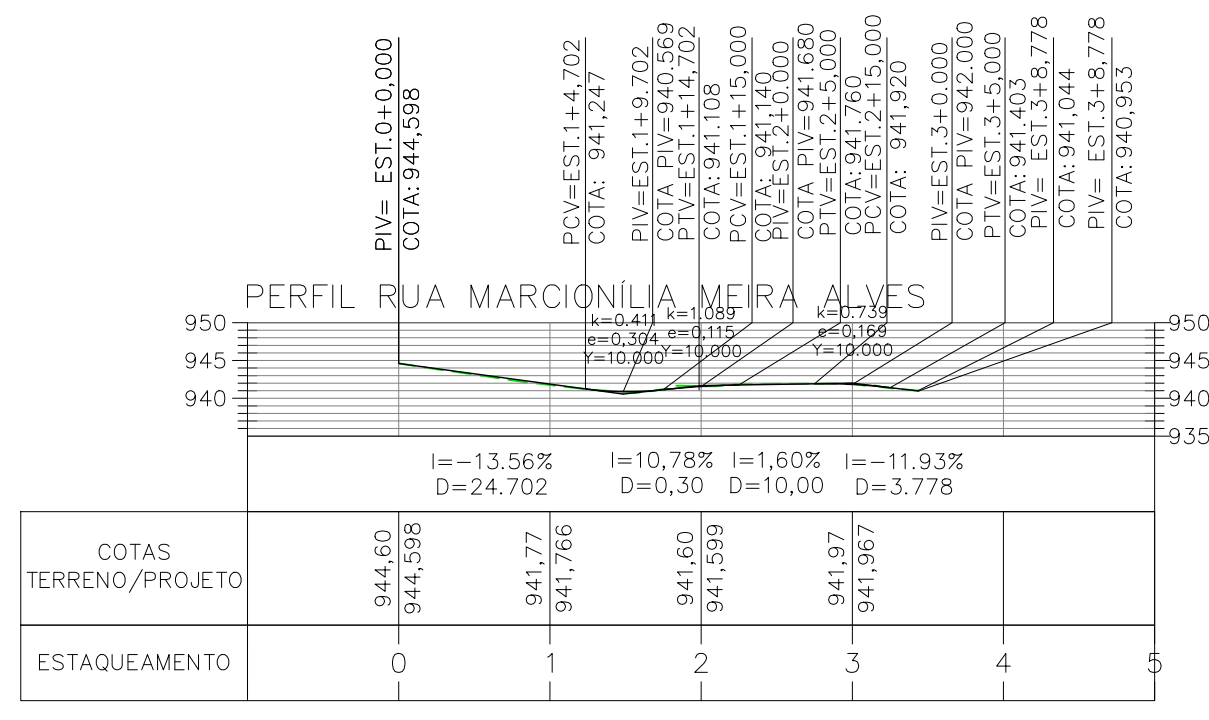

QUADRO DE CURVAS RUA IRMÃ NATÁLIA											
Nº	AC	R (m)	T (m)	D (m)	PC	PT	PONTO	PC	PI	PT	
C1	8'26'07"	30,00	2,21	4,42	1+2,70	1+7,11	N E	7813429,0018 989721,1241	7813428,9337 989723,3354	7813428,5420 989725,5127	
C2	2'09'13"	200,00	3,78	7,52	1+18,62	2+6,14	N E	7813426,5041 989736,8396	7813425,8385 989740,5396	7813425,0342 989744,2119	
C3	15'37'51"	25,72	3,53	7,02	3+19,22	4+6,24	N E	7813417,9567 989776,9292	7813417,2015 989779,9776	7813415,5451 989783,0949	
C4	12'24'24"	100,00	1,23	2,46	5+17,16	5+19,61	N E	7813401,0386 989810,3965	7813400,4626 989811,4805	7813399,9134 989812,5784	
C5	6'08'56"	100,00	5,37	10,73	7+16,07	8+6,80	N E	7813383,6007 989843,1869	7813381,1976 989849,9904	7813379,3230 989855,0237	
C6	0'44'49"	169,43	1,10	2,21	9+14,87	9+17,08	N E	7813369,5270 989881,5247	7813369,1415 989882,3597	7813368,7426 989883,3896	
C7	6'759'33"	12,05	8,13	14,30	10+10,44	11+4,74	N E	7813363,9162 989895,8490	7813360,9805 989903,4273	7813366,9066 989908,9889	
C8	11'15'30"	100,00	9,86	19,65	11+16,23	12+15,88	N E	7813375,2812 989916,8483	7813382,4683 989923,5933	7813390,8339 989928,8053	
C9	1'36'36"	100,00	1,41	2,81	13+10,22	13+13,03	N E	7813403,0083 989936,3904	7813404,2009 989937,1334	7813405,4140 989937,8427	
C10	7'09'49"	33,12	2,07	4,14	14+4,75	14+8,89	N E	7813415,5302 989943,7574	7813417,3197 989944,8037	7813418,9647 989946,0850	
C11	6'13'30"	30,00	1,63	3,26	15+0,77	15+4,03	N E	7813428,3943 989953,2948	7813429,6889 989954,2873	7813431,0835 989955,1337	
C12	3'55'15"	30,00	1,03	2,05	15+16,80	15+18,85	N E	7813441,9959 989961,7562	7813442,8738 989962,2889	7813443,7860 989962,7604	

QUADRO DE CURVAS RUA MARÇONILIA MEIRA ALVES											
Nº	AC	R (m)	T (m)	D (m)	PC	PT	PONTO	PC	PI	PT	
C13	58'41'02"	15,00	8,43	15,36	1+8,85	2+4,22	N E	7813402,6035 989674,9800	7813411,0245 989674,5474	7813415,7708 989681,5168	

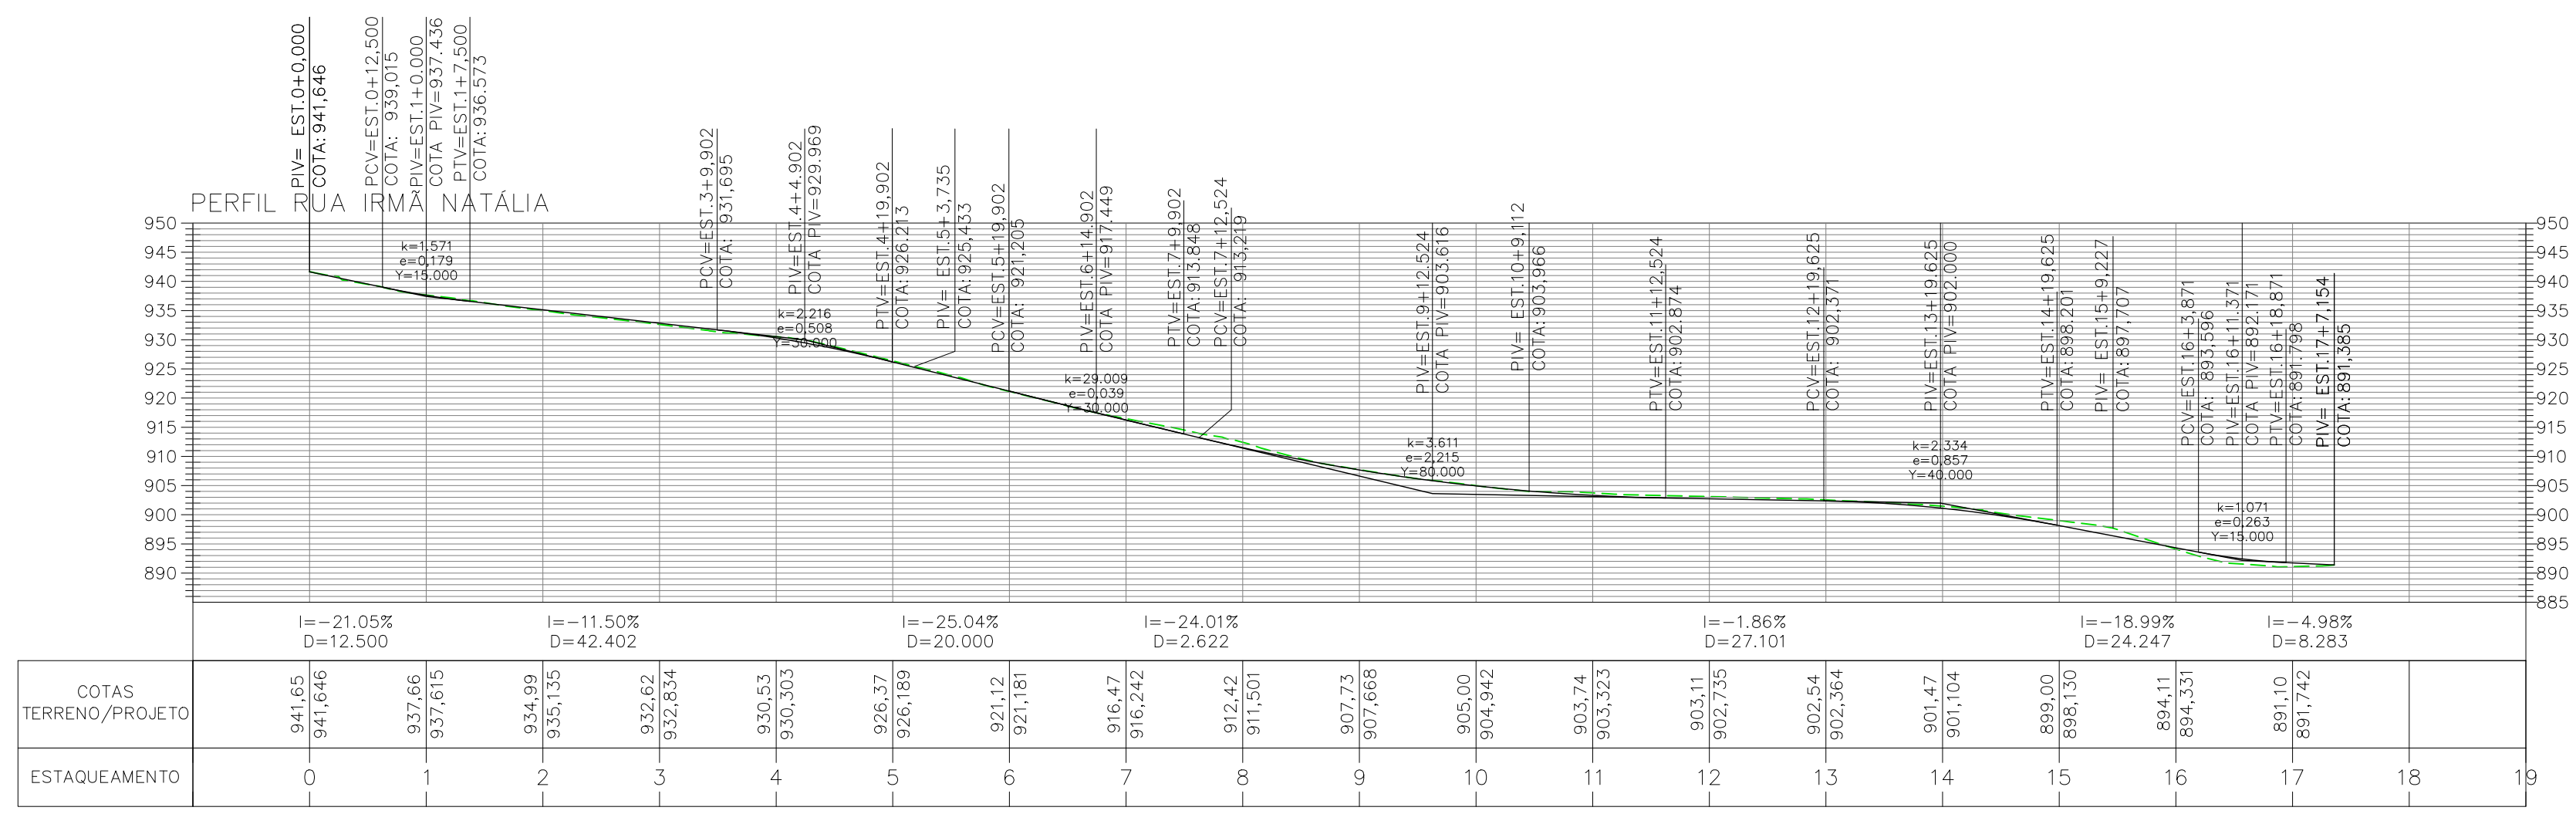

OBSERVAÇÕES

OBSERVAÇÕES GERAIS:

- 1 - MEDIDAS, COORDENADAS E ELEVAÇÕES EM METRO, EXCETO ONDE INDICADO
- 2 - PODERÃO OCORRER AJUSTES EM CAMPO QUANDO A EXECUÇÃO DA OBRA POR DETERMINAÇÃO DA PREFEITURA.

LEGENDA

REVISÃO	DESCRIÇÃO	TIPO	ELABORADO	VERIFICADO	DATA
00	EMISSION INICIAL	EXE	GAF	LGR	24/08/2022

TIPOS DE EMISSÃO	ATP - ANTEPROJETO BSC - BÁSICO EXE - EXECUTIVO	APV - APROVADO PCT - P/ CONSTRUÇÃO ASB - "AS BUILT"	CNC - CANCELADO

OBJETIVA PROJETOS E SERVIÇOS

PREFEITURA MUNICIPAL DE RIBEIRÃO DAS NEVES

PROJETO DE INFRAESTRUTURA

RUA IRMÃ NATÁLIA, RIBEIRÃO DAS NEVES - MG

PROJETO GEOMÉTRICO

AUTORIA DO PROJETO:	CONTRATANTE DO PROJETO:
JULIANA GONÇALVES OLIVEIRA CREA MG - 239787/D	RESPONSÁVEL DA CONTRATANTE

DATA: AGOSTO/2022	ESCALA: INDICADA	CÓDIGO: PRJ-GE0
----------------------	---------------------	--------------------

TÍTULO DOS DESENHOS:
PLANTA GEOMÉTRICA
PERFIL LONGITUDINAL
SEÇÃO TIPO
QUADRO DE CURVAS

PRANCHAS:
01/01

DIREITOS AUTORAIS RESERVADOS: PROIBIDO REPRODUÇÃO, DIVULGAÇÃO OU ALTERAÇÃO SEM EXPRESSA DO AUT. TÍTULO DOS DESENHOS: PRJ-EXE-GE0-PMRN-RN-0101-REV00

PERFIL LONGITUDINAL
ESCALA 1:1000